




切下げ部 (2cm) 正面図

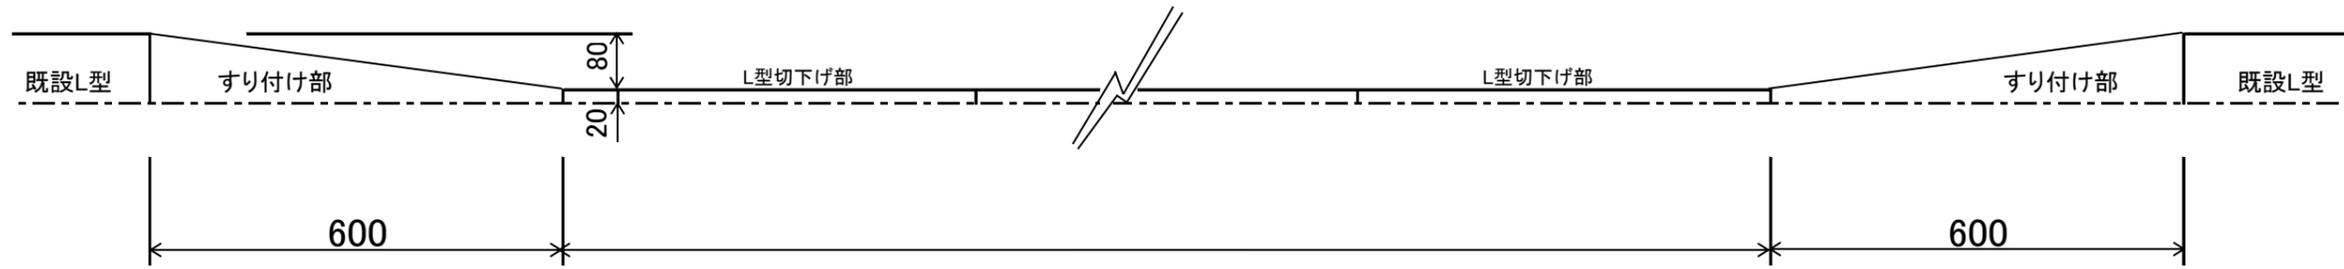

L型側溝 (L-250B または 300) 構造図

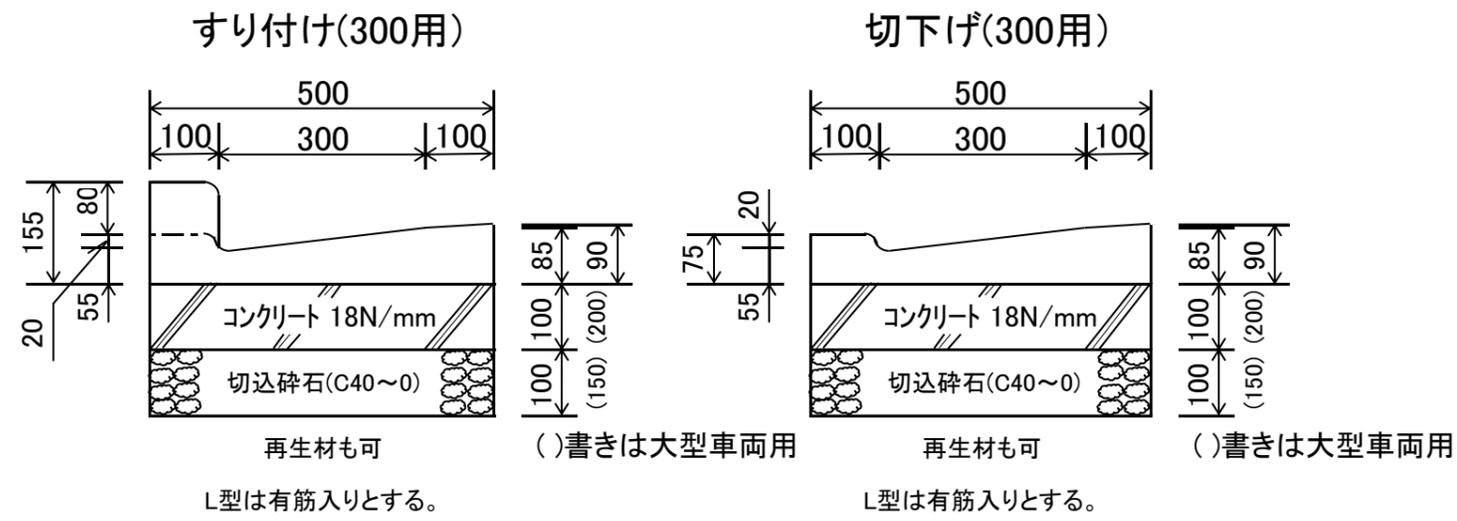

道路標準断面図

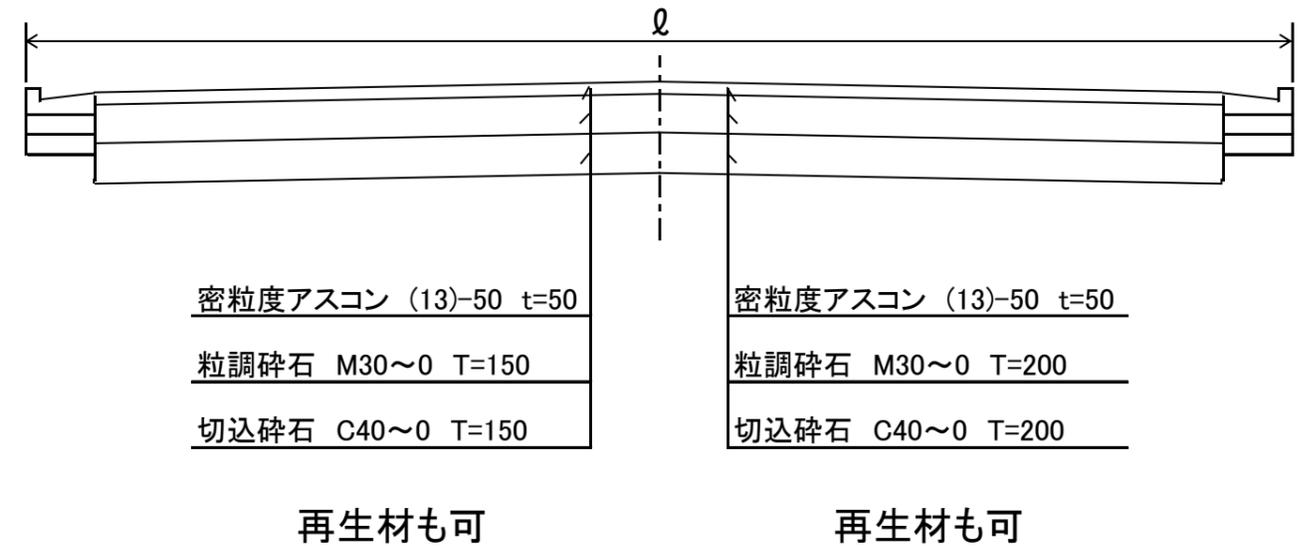

$\ell=4.2\text{m}$ 以下の場合の組成

$\ell=4.2\text{m}$ を超える場合の組成

