



建設計画及び外構計画

(様式 7)

※土地利用計画の内容、範囲、建築物の位置が
それぞれが判別できるように記入して下さい。

物件番号 1
(三ヶ島)

物件番号 2
(上山口)

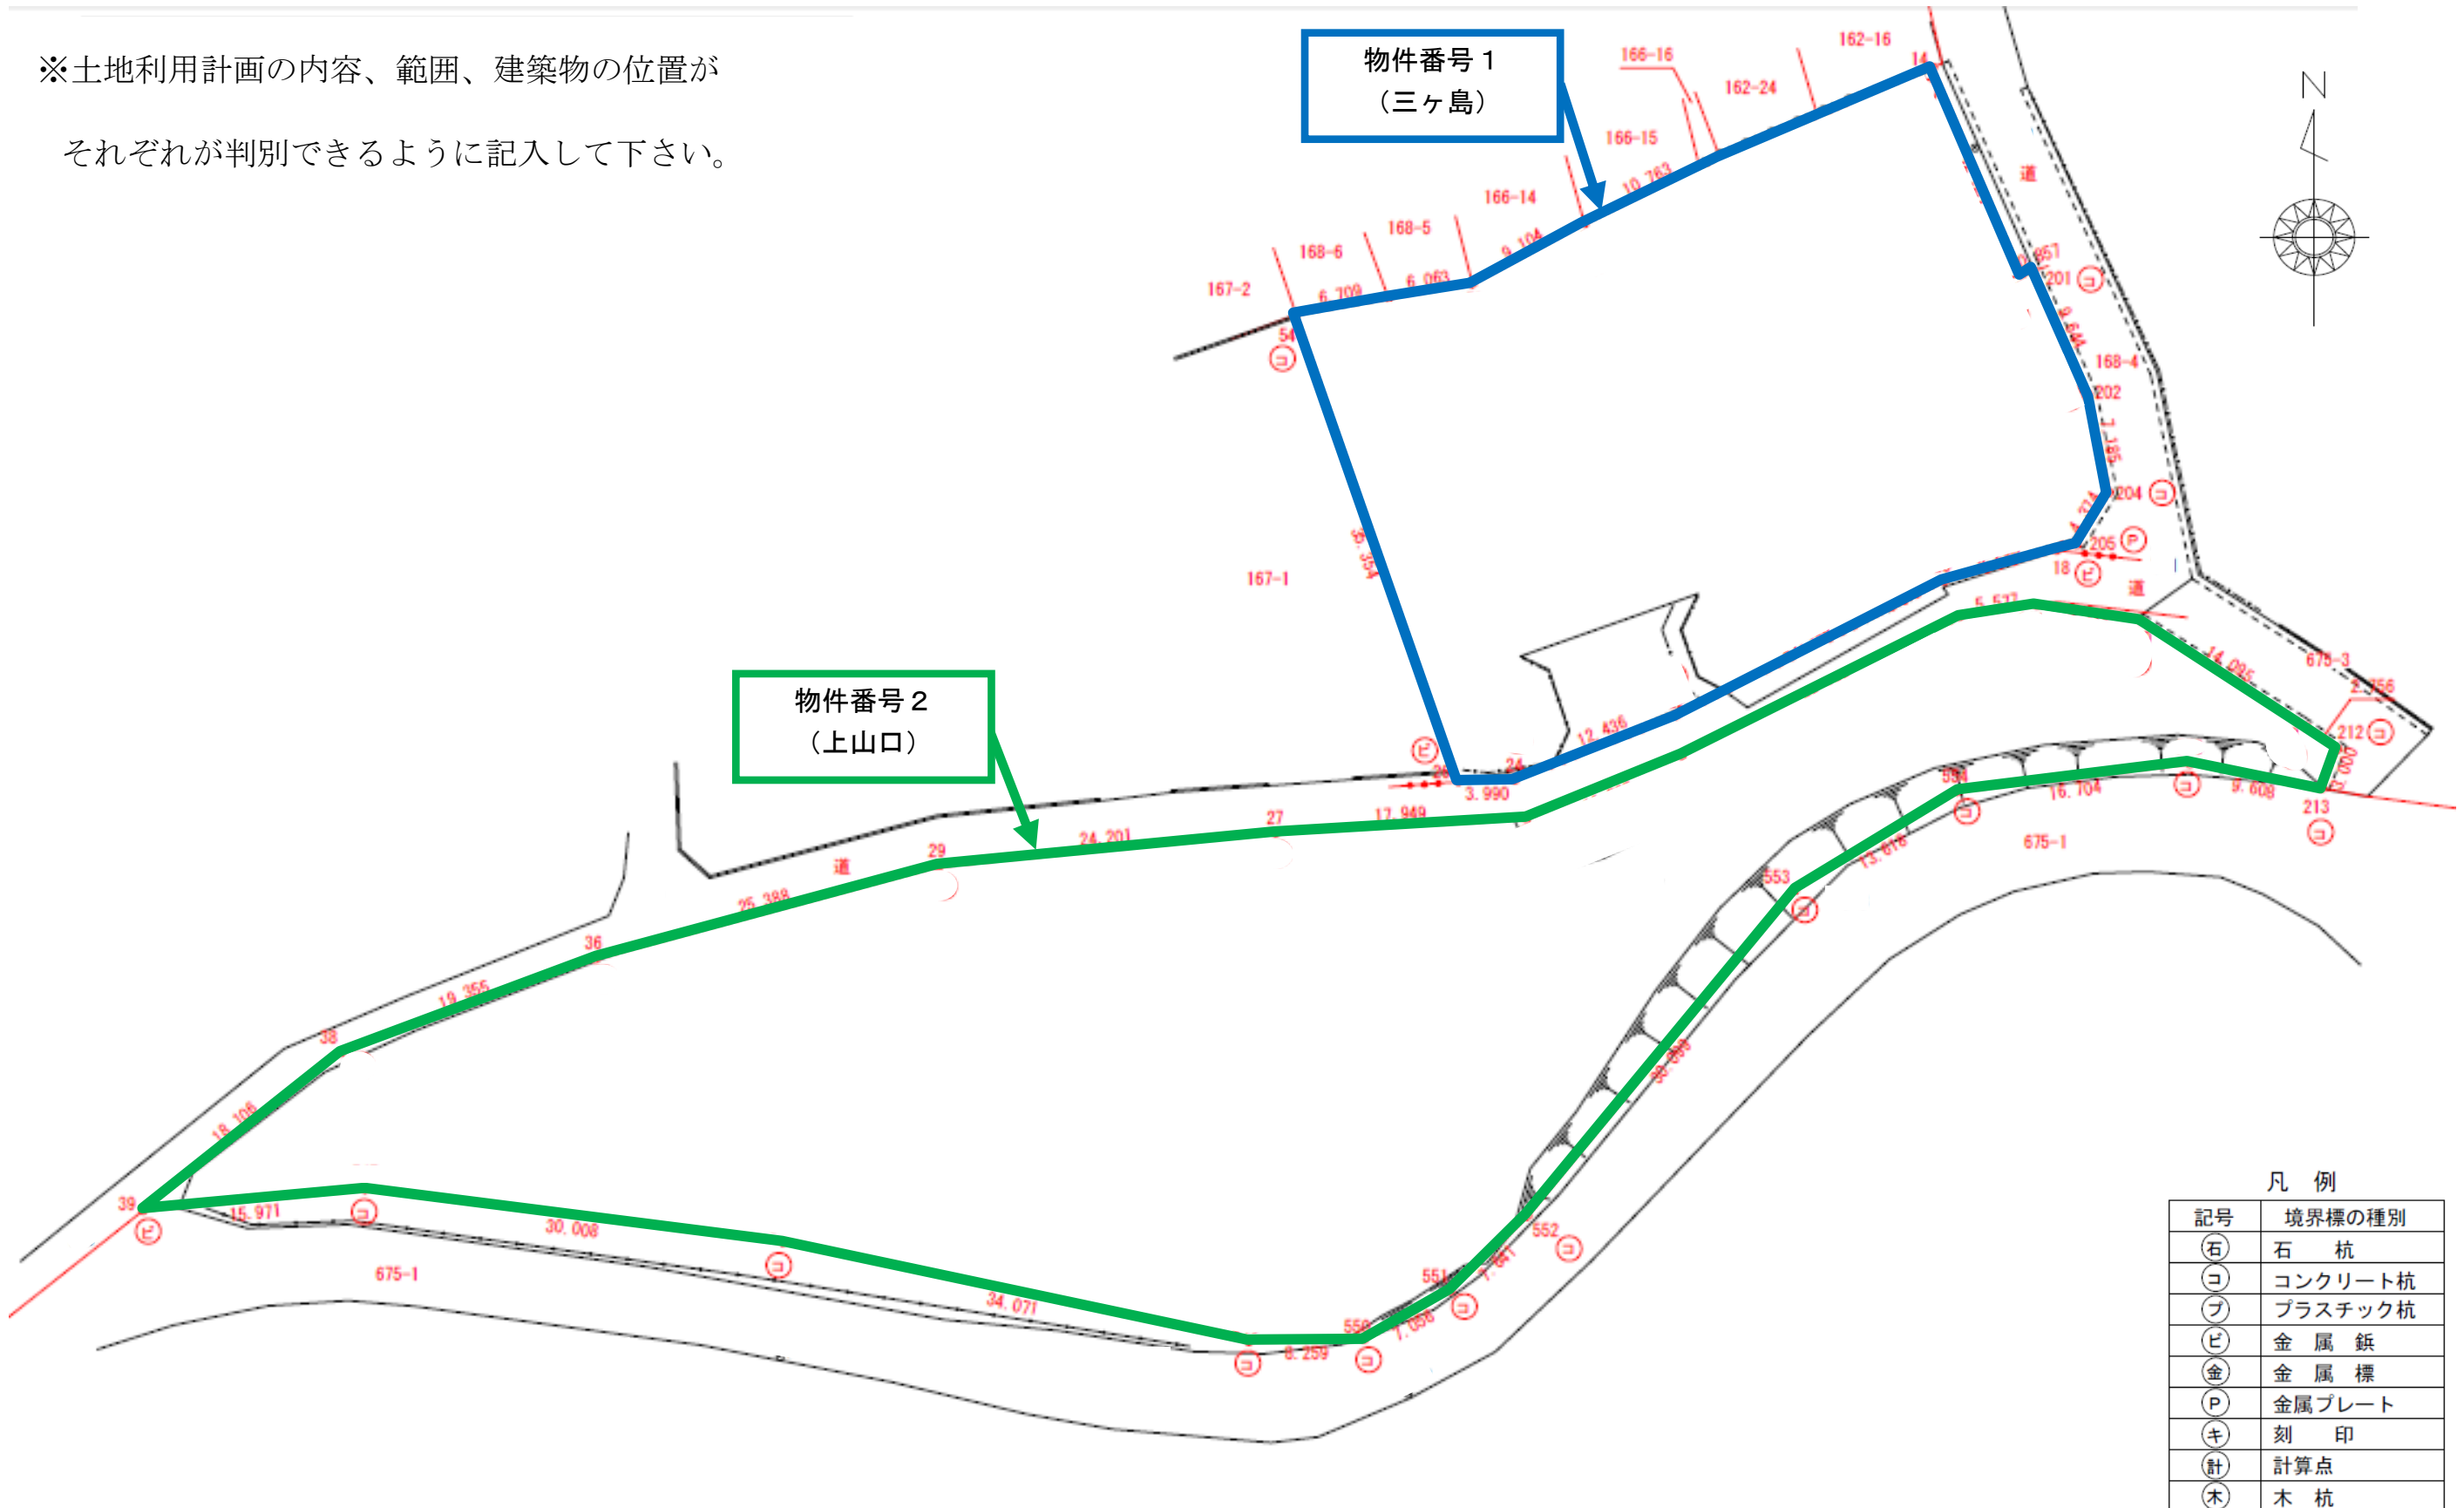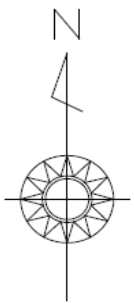

凡 例

記号	境界標の種類
石	石 杭
コ	コンクリート杭
プ	プラスチック杭
ビ	金属 錘
金	金属 標
P	金属プレート
キ	刻 印
計	計算点
木	木 杭