






< 緑町二丁目地区地区計画 計画図 >

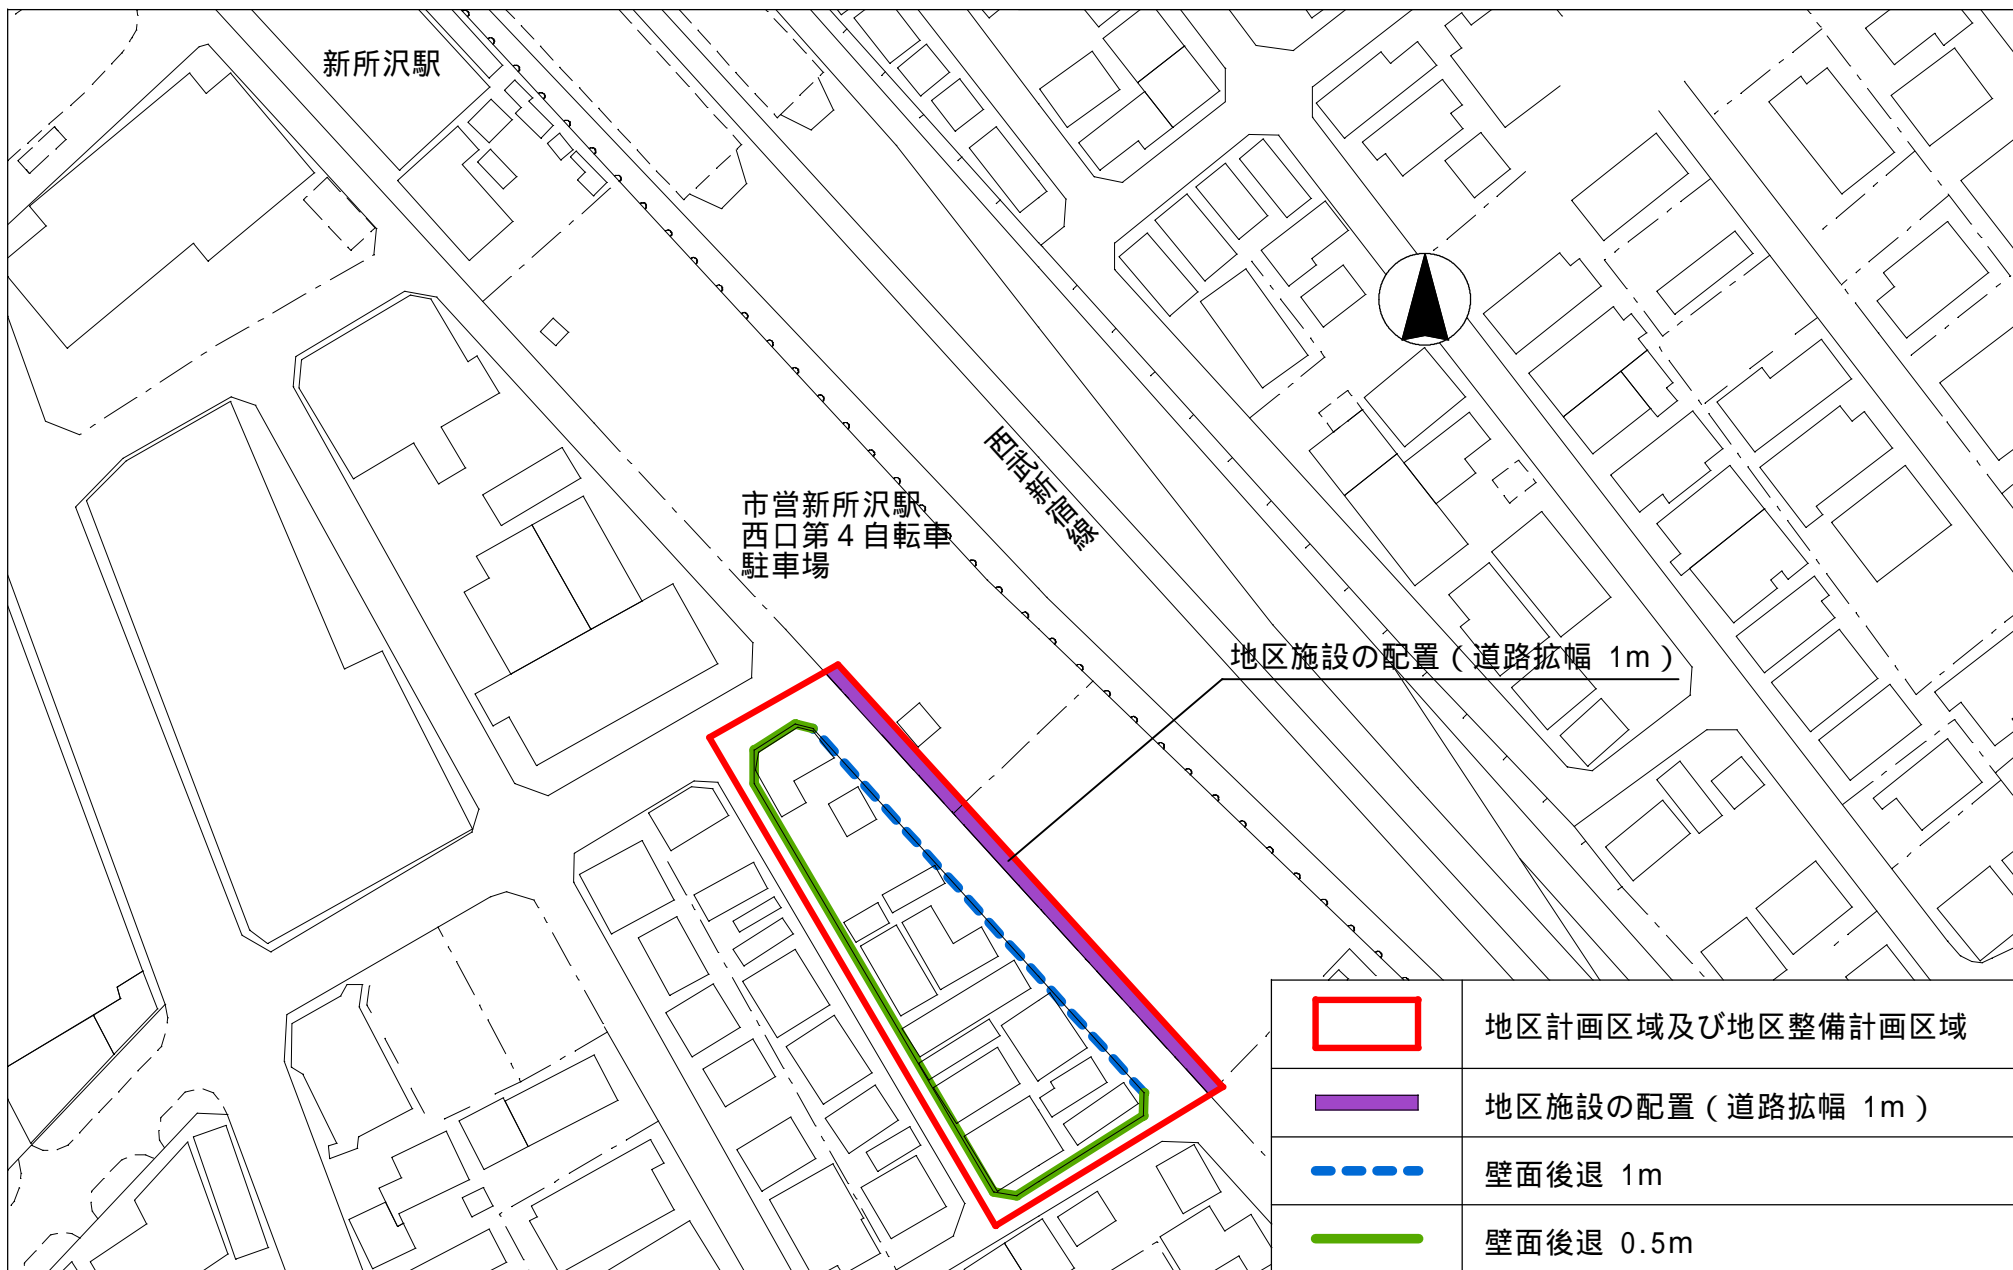

	地区計画区域及び地区整備計画区域
	地区施設の配置（道路拡幅 1m）
	壁面後退 1m
	壁面後退 0.5m

壁面後退は道路境界線からの有効距離