


< さくら通り路線地区地区計画 計画図 >

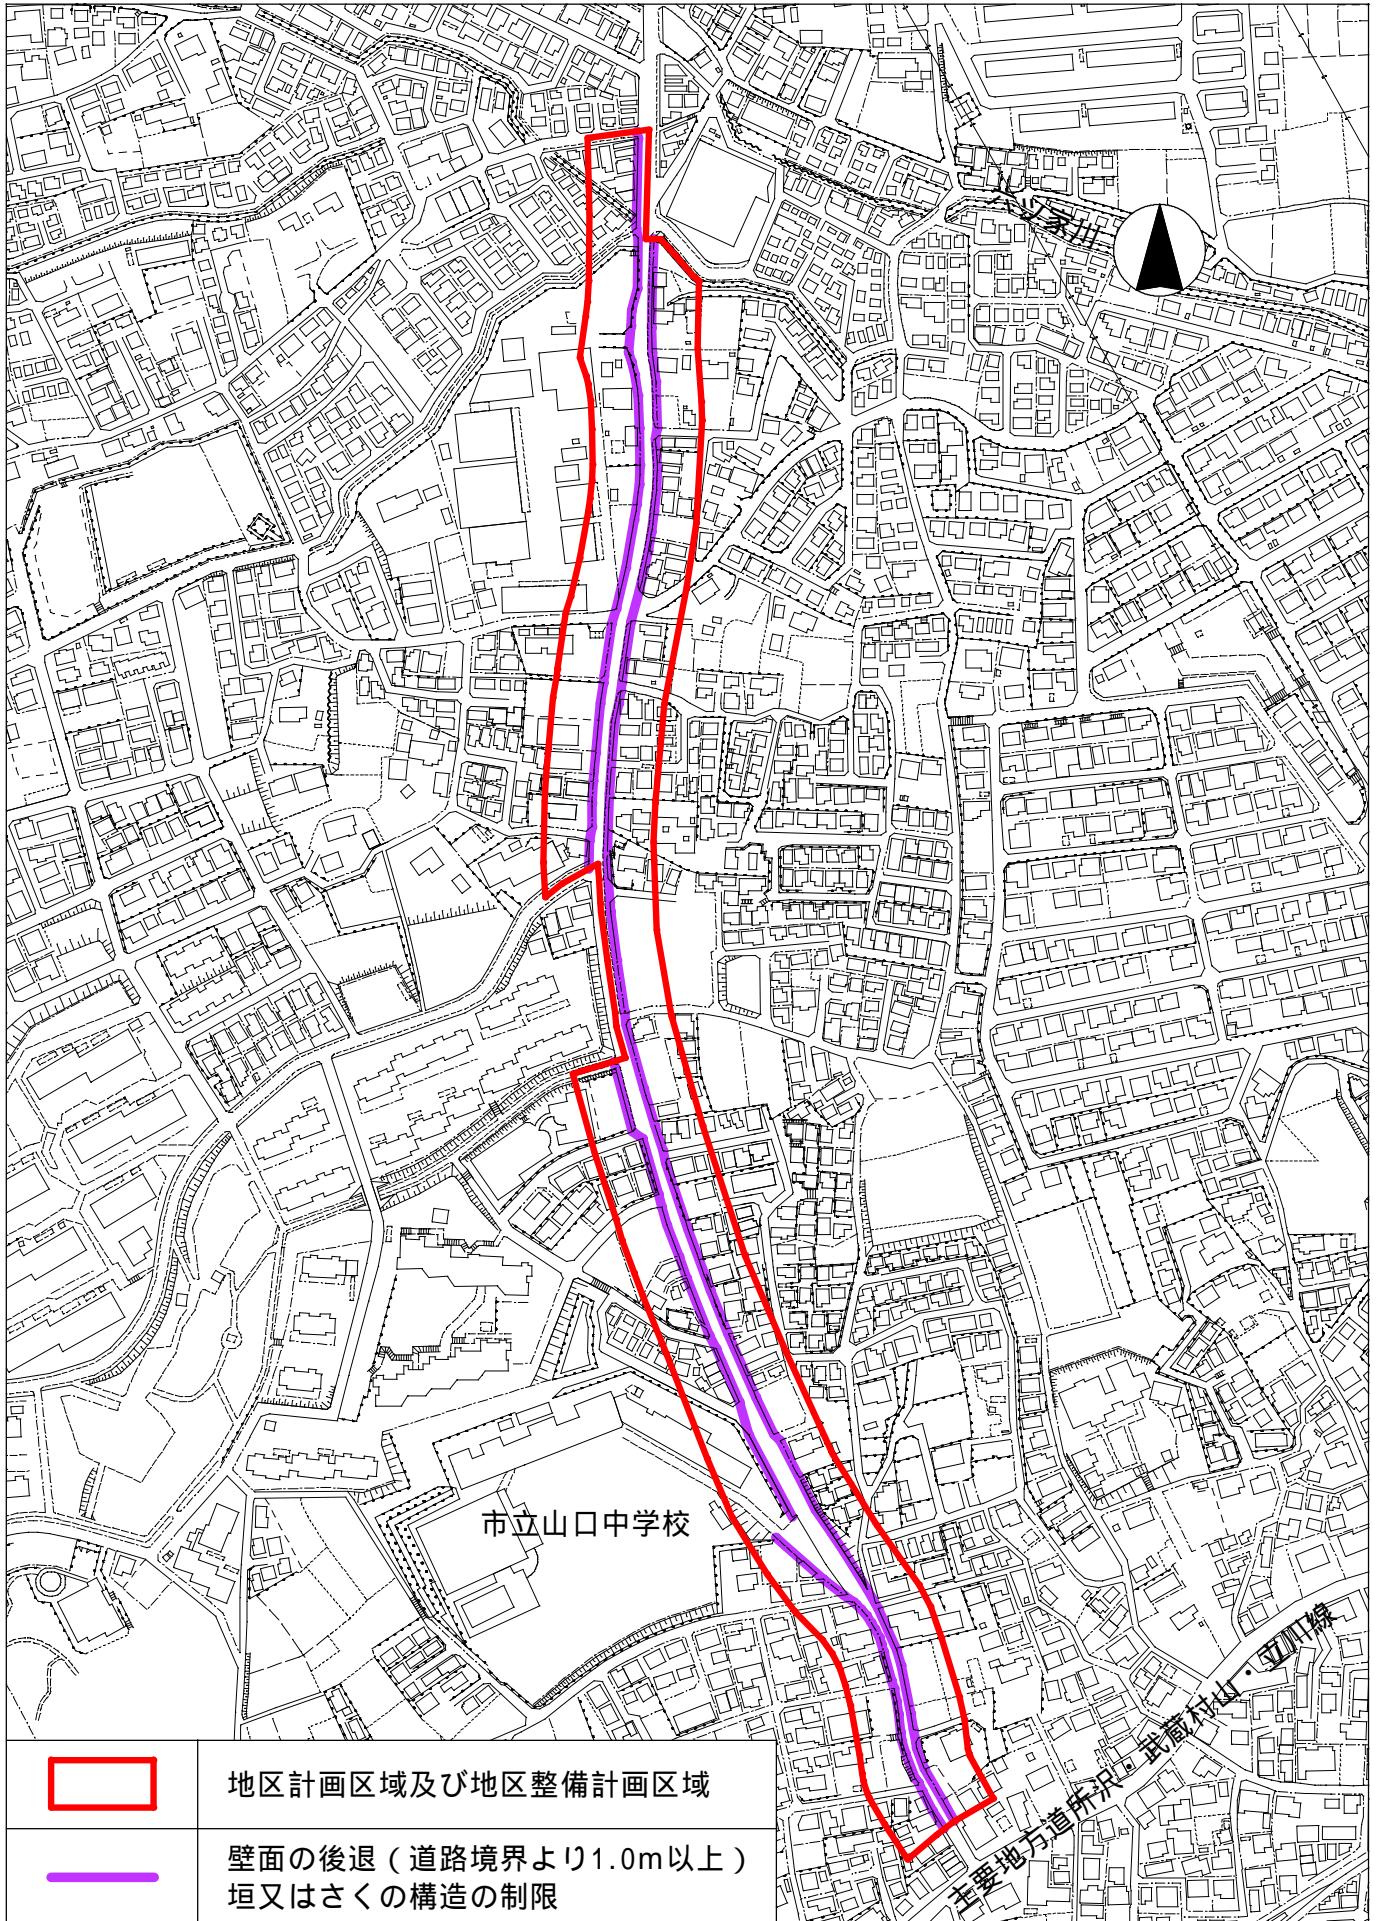

壁面の後退は道路境界線からの有効距離