






< 第二榎峰地区地区計画 計画図 >

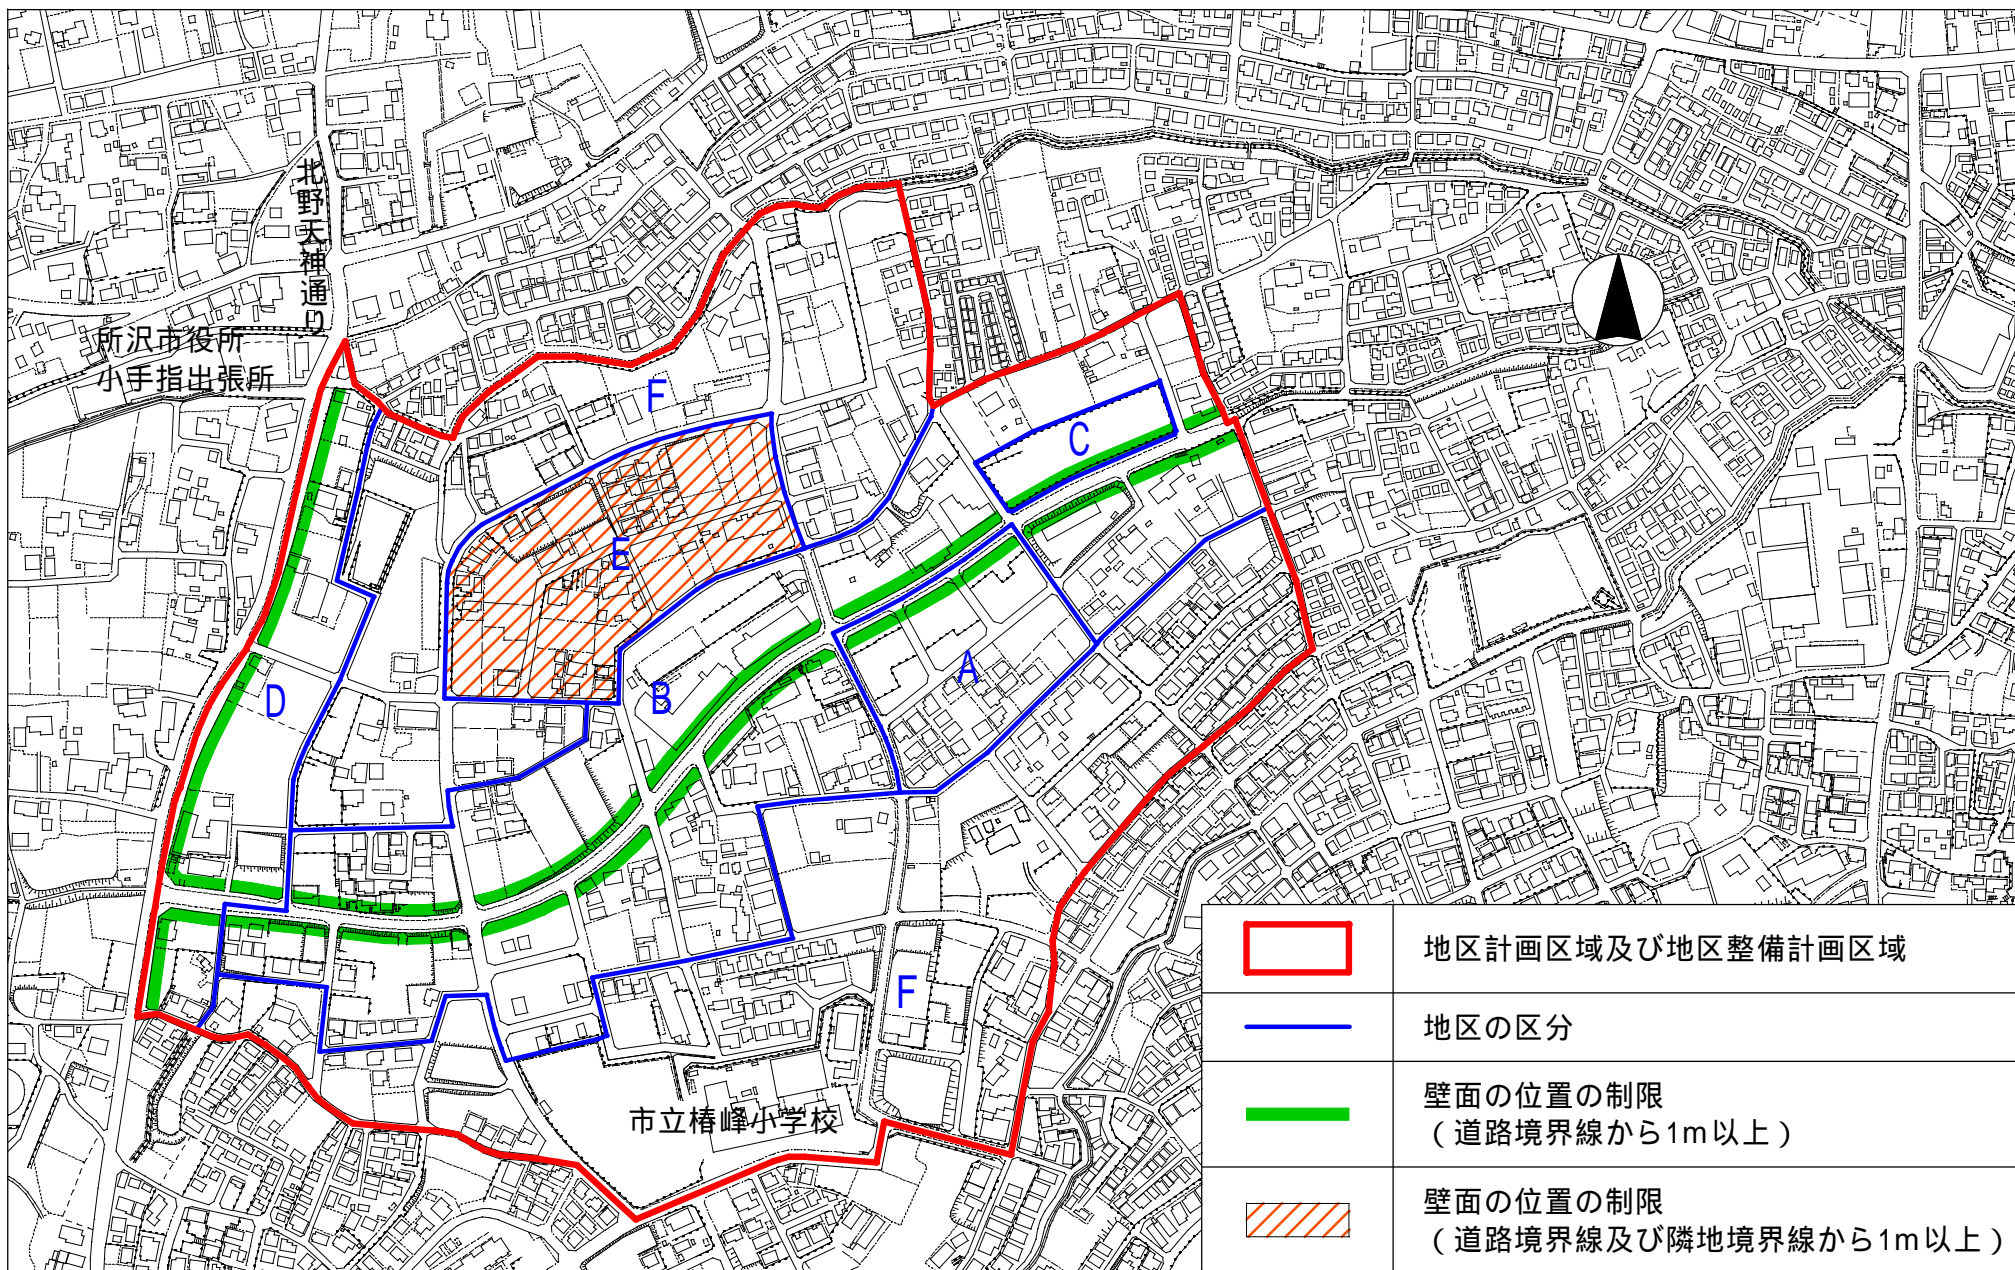

	地区計画区域及び地区整備計画区域
	地区の区分
	壁面の位置の制限 (道路境界線から1m以上)
	壁面の位置の制限 (道路境界線及び隣地境界線から1m以上)