


# < 所沢松が丘地区地区計画 計画図 >

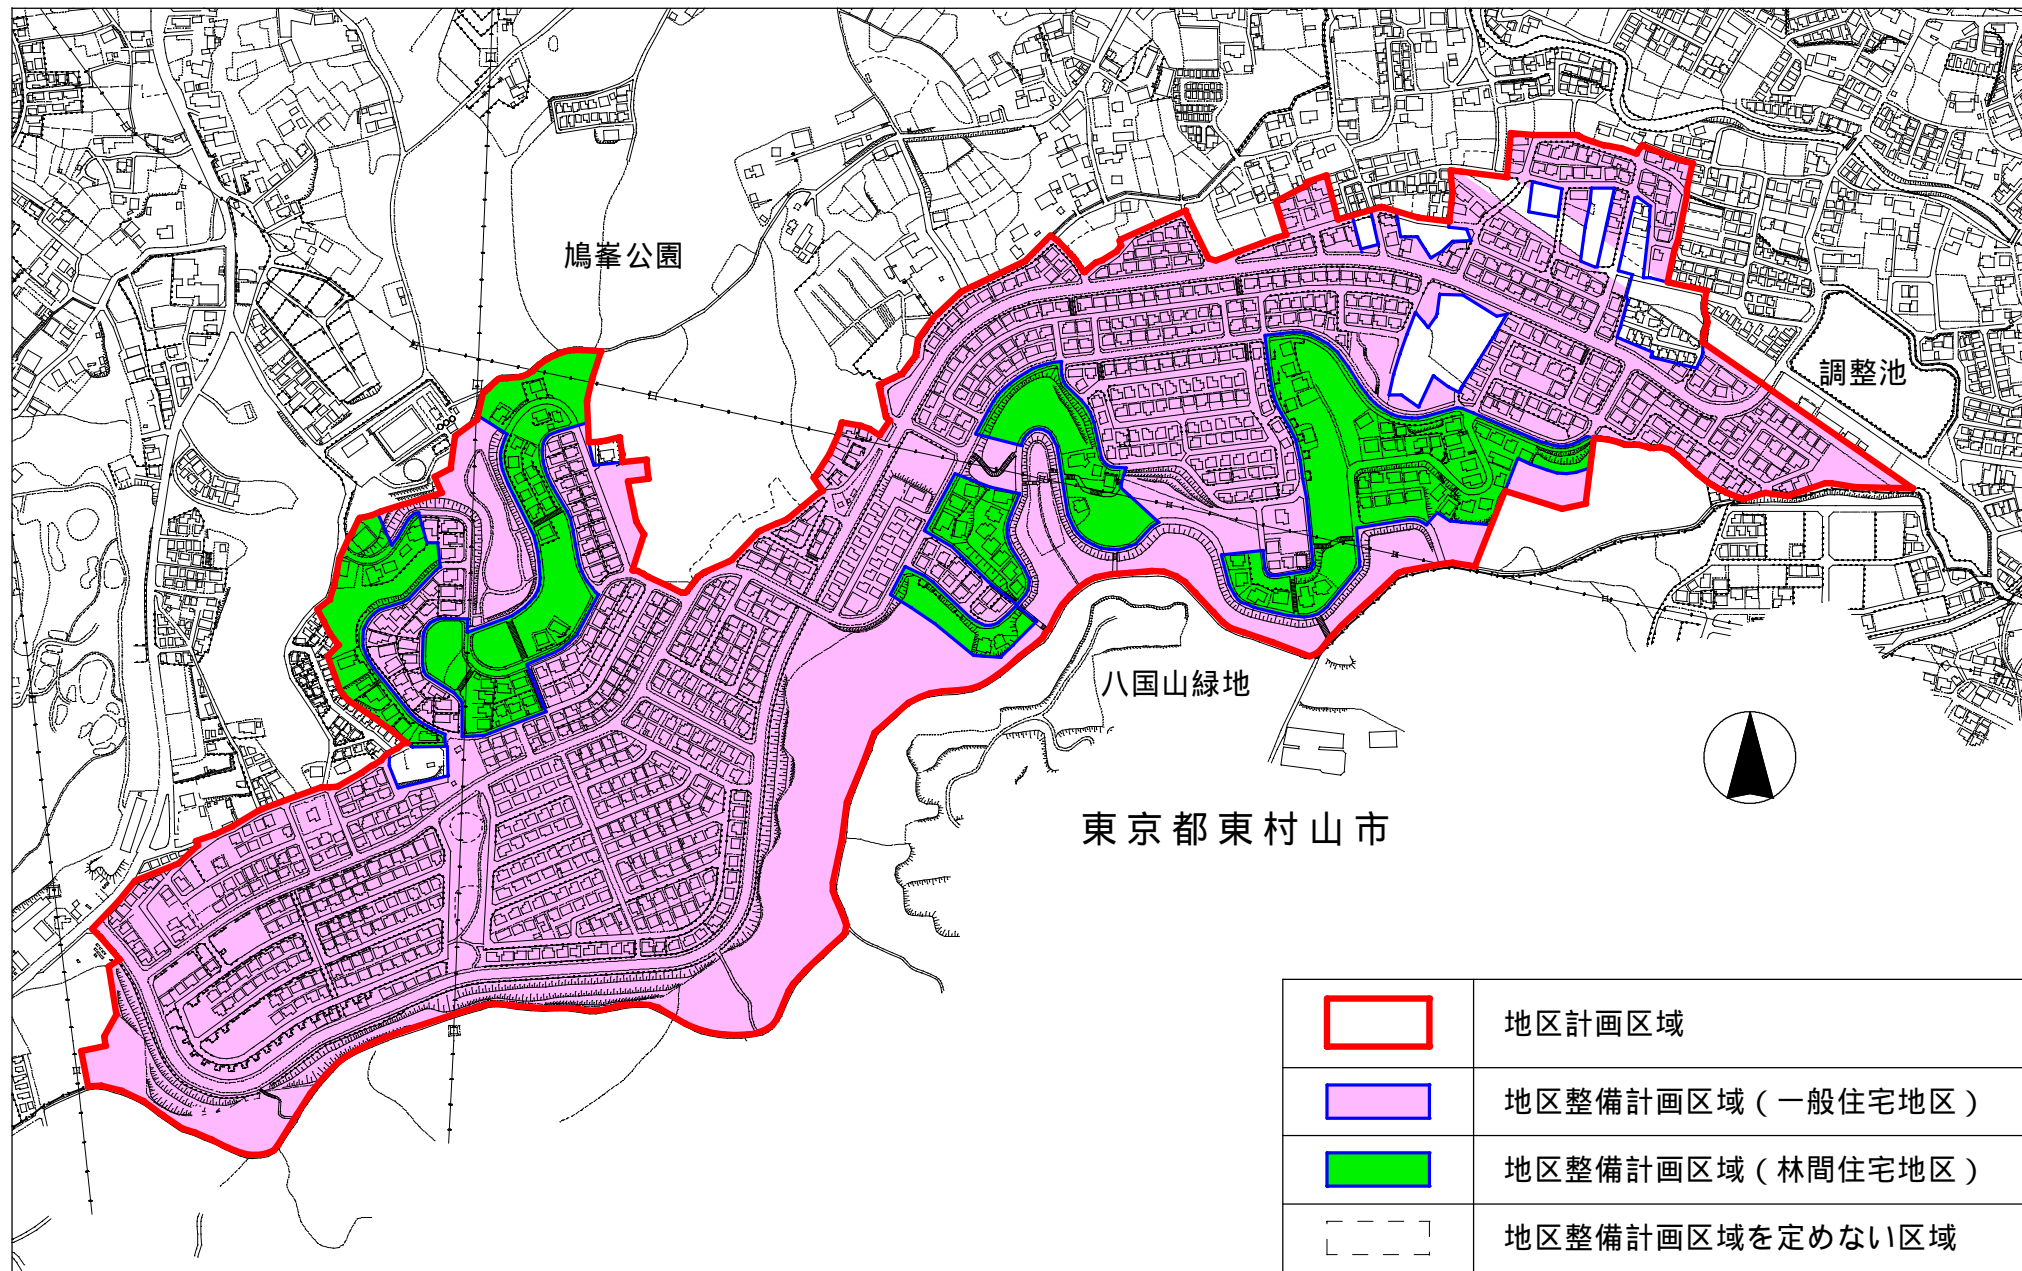


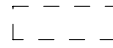


鳩峯公園

調整池

八国山緑地

東京都東村山市

	地区計画区域
	地区整備計画区域 (一般住宅地区)
	地区整備計画区域 (林間住宅地区)
	地区整備計画区域を定めない区域