

(6295006351-0)

課長	リーダー	調査	設計
----	------	----	----

令和 5 年度

# 松井地区配水管更新第4号工事(ゼロ債務) 設 計 書

設 計 額 円

「調査基準価格 円」

「調査基準価格の110分の100 円」


工 事 場 所	所沢市牛沼地内ほか	工 事 期 間	工事開始日から 150日間	施 工 方 法	請 負
---------	-----------	---------	------------------	---------	-----

工  
事  
概  
要

配水管布設工/φ100mm(GX形)	104.0	m
橋梁添架管設置工/φ100mm(SUS)	10.9	m
不断水式簡易仕切弁設置工/φ100mm	2.0	基
仕切弁設置工/φ100mm	6.0	基
消火栓設置工/φ100mm×φ75mm	1.0	基
給水装置分岐替工/φ50mm、φ30mm、φ25mm	7.0	箇所
本復旧工	600.0	m <sup>2</sup>
付帯工	1	式
交通管理工	1	式

本工事は、配水管更新事業による工事である。

# 案内図

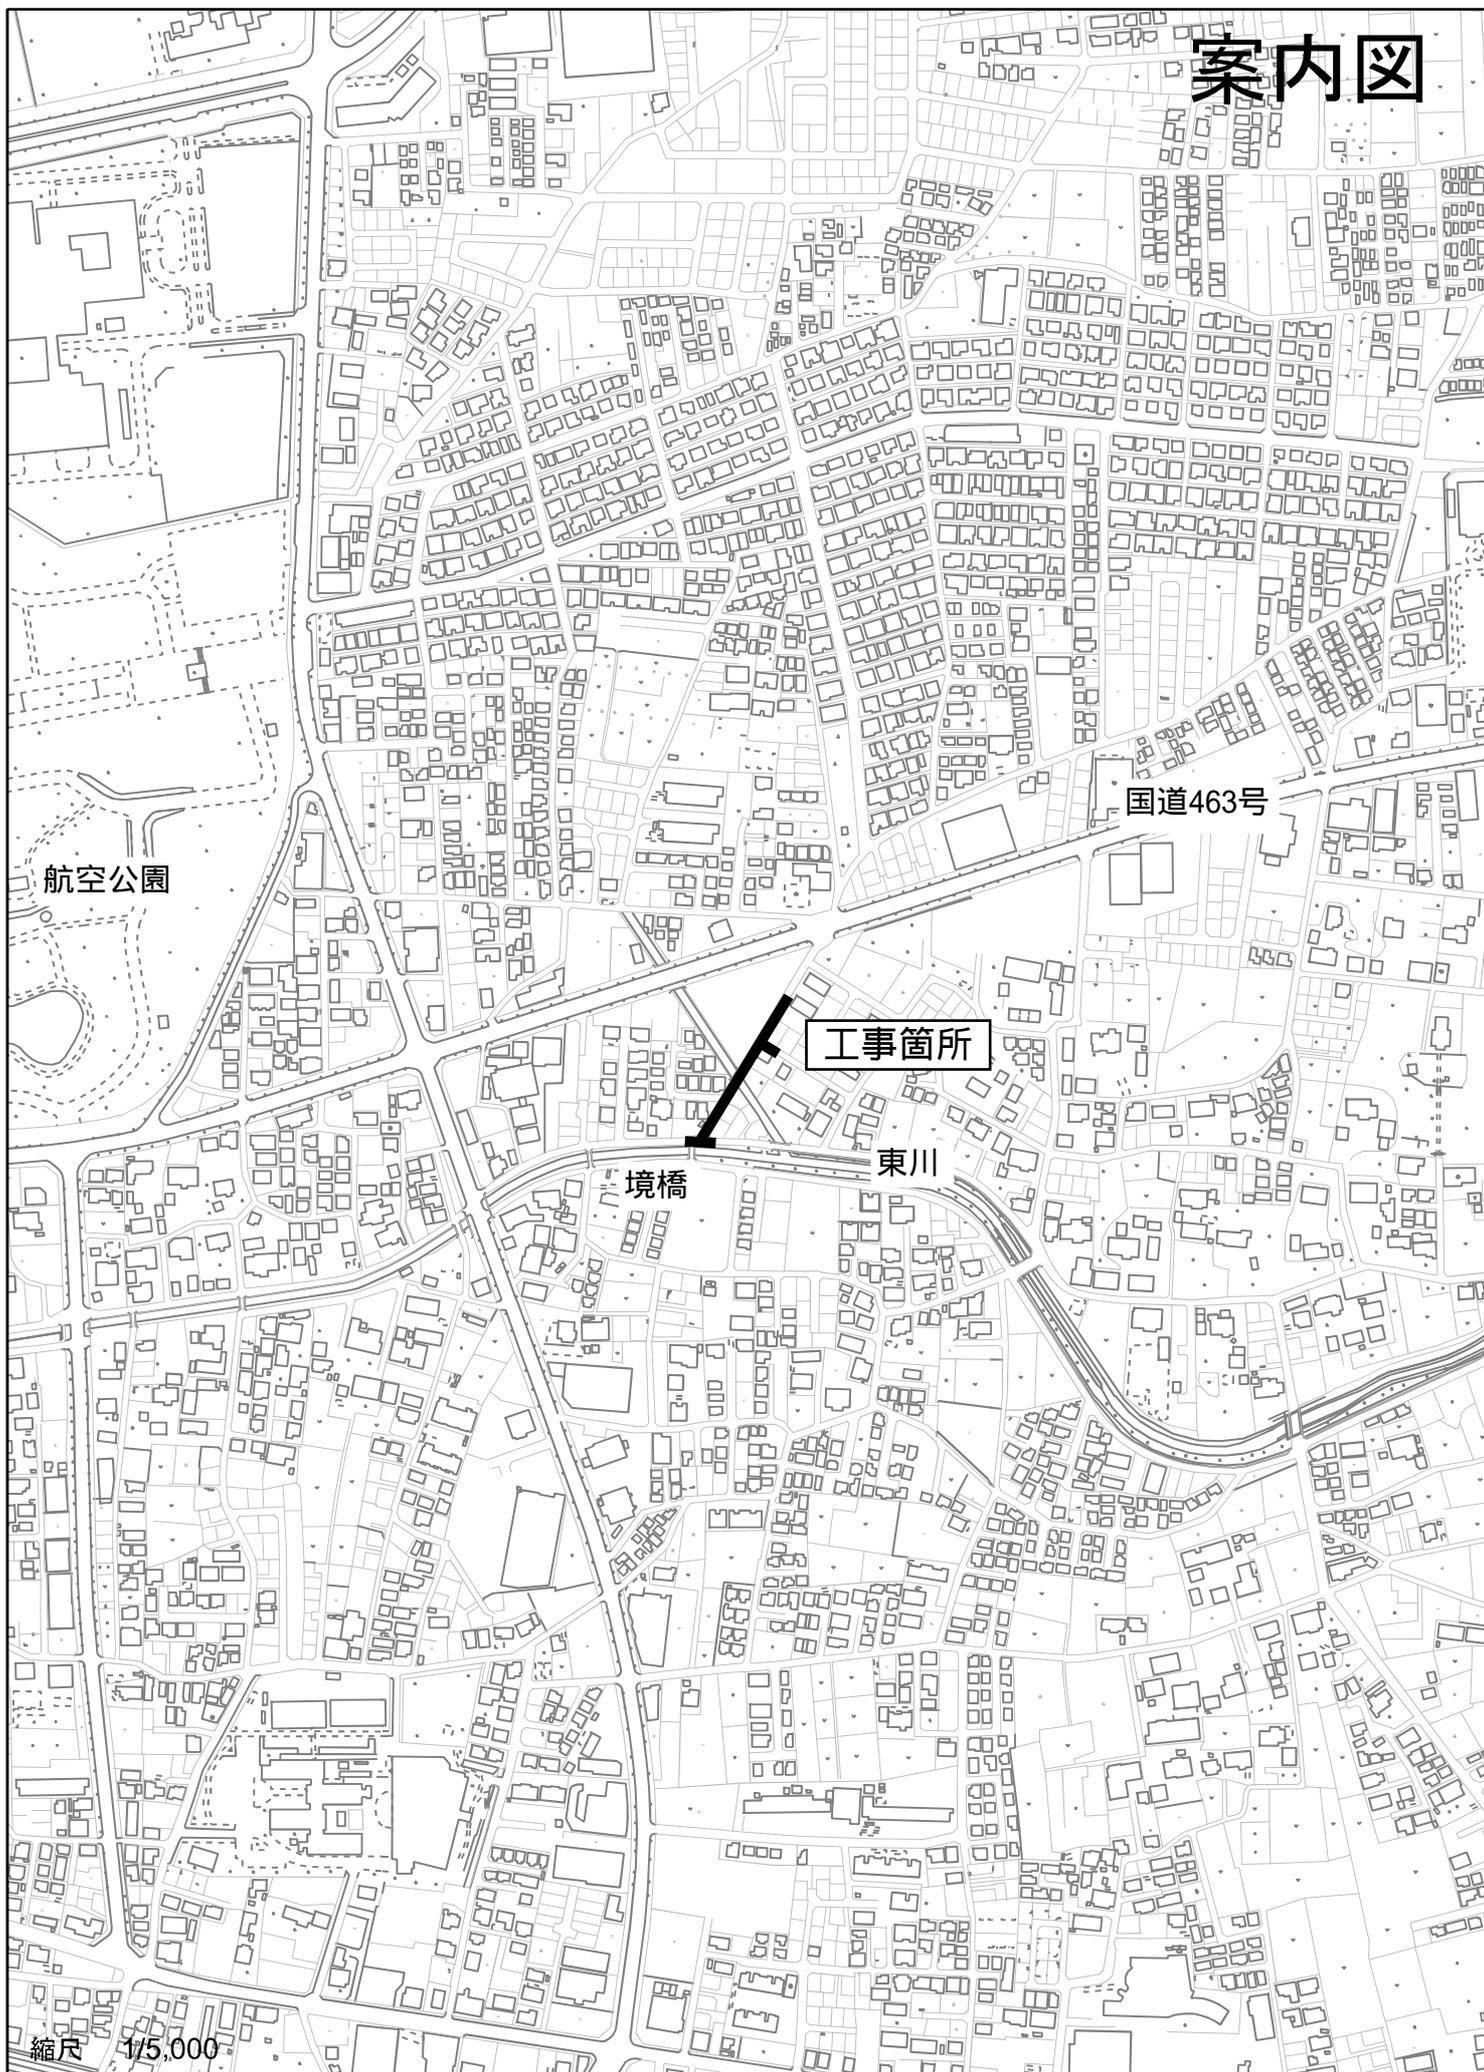

航空公園

国道463号

工事箇所

境橋

東川

縮尺 1/5,000

100m