

(312200000-0)

課長		リーダー	調査	設計

令和 元 年度

三ヶ島地区配水管更新第5号工事 設 計 書

設 計 額 円

「調査基準価格 円」


「調査基準価格の110分の100 円」

工 事 場 所	所沢市三ヶ島一丁目地内ほか	工 事 期 間	契約確定の日から 令和 2年 2月28日まで	施 工 方 法	請 負
---------	---------------	---------	---------------------------	---------	-----

工 事 概 要	配水管布設工/ 300mm(GX形)	425.4	m
	配水管布設工/ 250mm(GX形)	9.5	m
	仕切弁設置工/ 300mm	5.0	基
	消火栓設置工/ 300mm × 75mm	1.0	基
	排水栓設置工/ 300mm × 75mm	1.0	基
	給水装置分岐替工	6.0	箇所
	本復旧工	1,912.0	m ²
	付帯工	1.0	式
	交通管理工	1.0	式

本工事は、配水管更新事業による工事である。

案内図

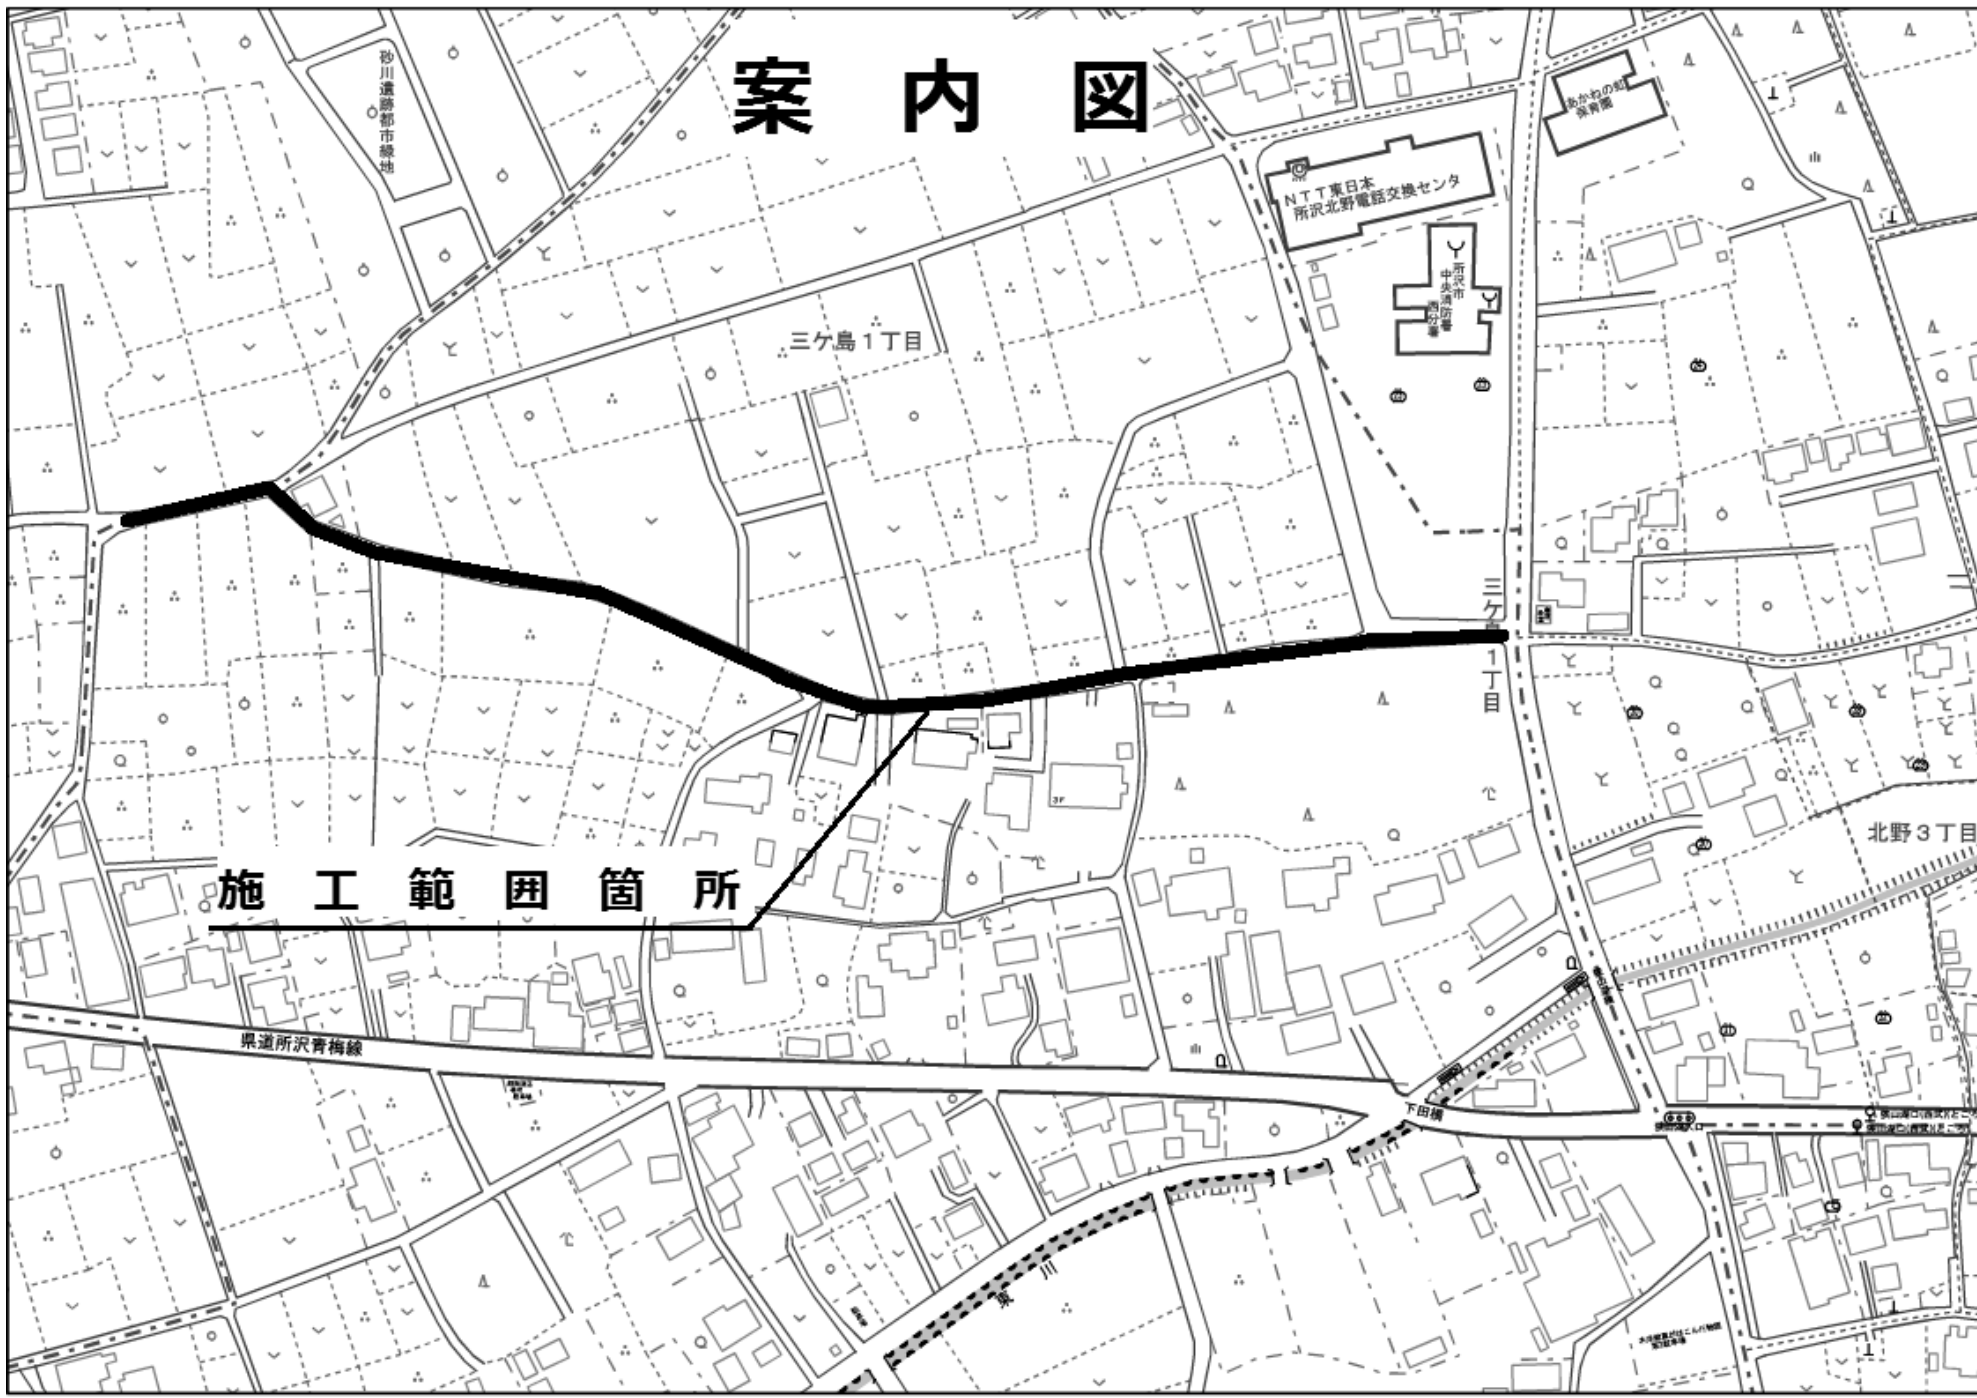

施工範囲箇所

三ヶ島1丁目

NTT東日本
所沢北野電話交換センタ

三ヶ島
1丁目

北野3丁目

県道所沢青梅線

下田橋