

令和元年度


単独実施

仕様書

工事名	坂之下地内下水管布設工事		
工事箇所	所沢市坂之下地内 /		
工 事 大 要		管路施設工	292.0 m
		内径200mm硬質塩化ビニル管布設工	160.5 m
		内径200mm硬質塩化ビニル管推進工	124.5 m
		内径350mm鋼管（仕上り内径200mm）推進工	7.0 m
		第0号組立マンホール設置工(内径900mm)	5 箇所
		第1号組立マンホール設置工(内径900mm)	4 箇所
		汚水取付管工（内径150mm）	19 箇所
		付帯工	一式

# 案内図

所沢市坂之下地内

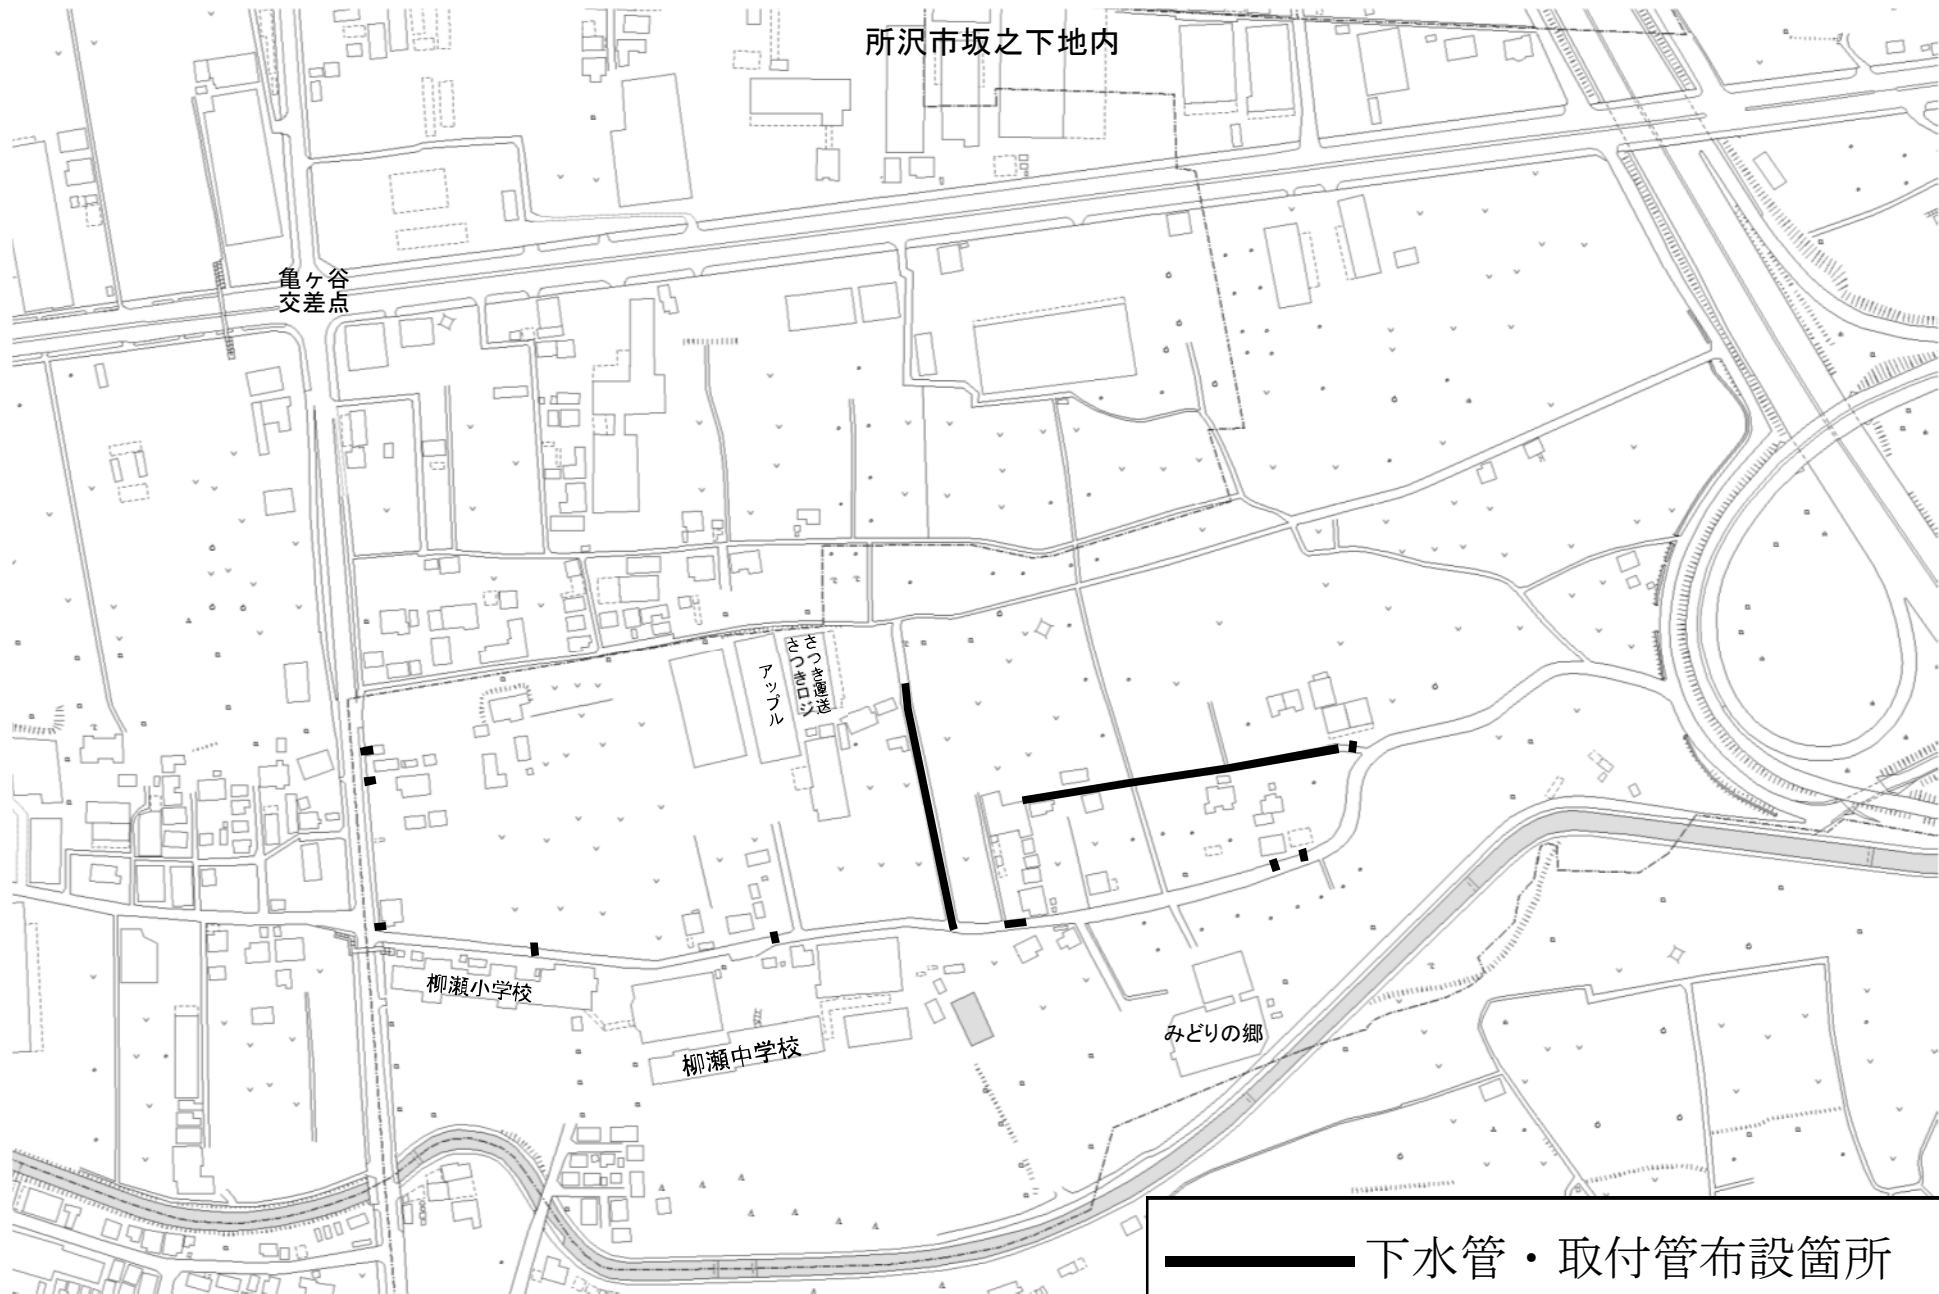

下水管・取付管布設箇所