

(3121000000-0)

課長		リーダー	調査	設計
----	--	------	----	----

令和元年度

所沢地区配水管更新第1号工事 設計書

設計額 円


工事場所	所沢市東町地内	工事期間	契約確定の日から 令和2年2月28日まで	施工方法	請負
------	---------	------	-------------------------	------	----

工
事
概
要

配水管布設工/ 100mm(GX形)	183.0m
仕切弁設置工/ 100mm	3.0基
排水栓設置工/ 100mm × 75mm	1.0基
給水装置分岐替工	19.0箇所
本復旧工	508.0㎡
付帯工	1.0式
交通管理工	1.0式

本工事は、配水管更新事業による工事である。

案内図

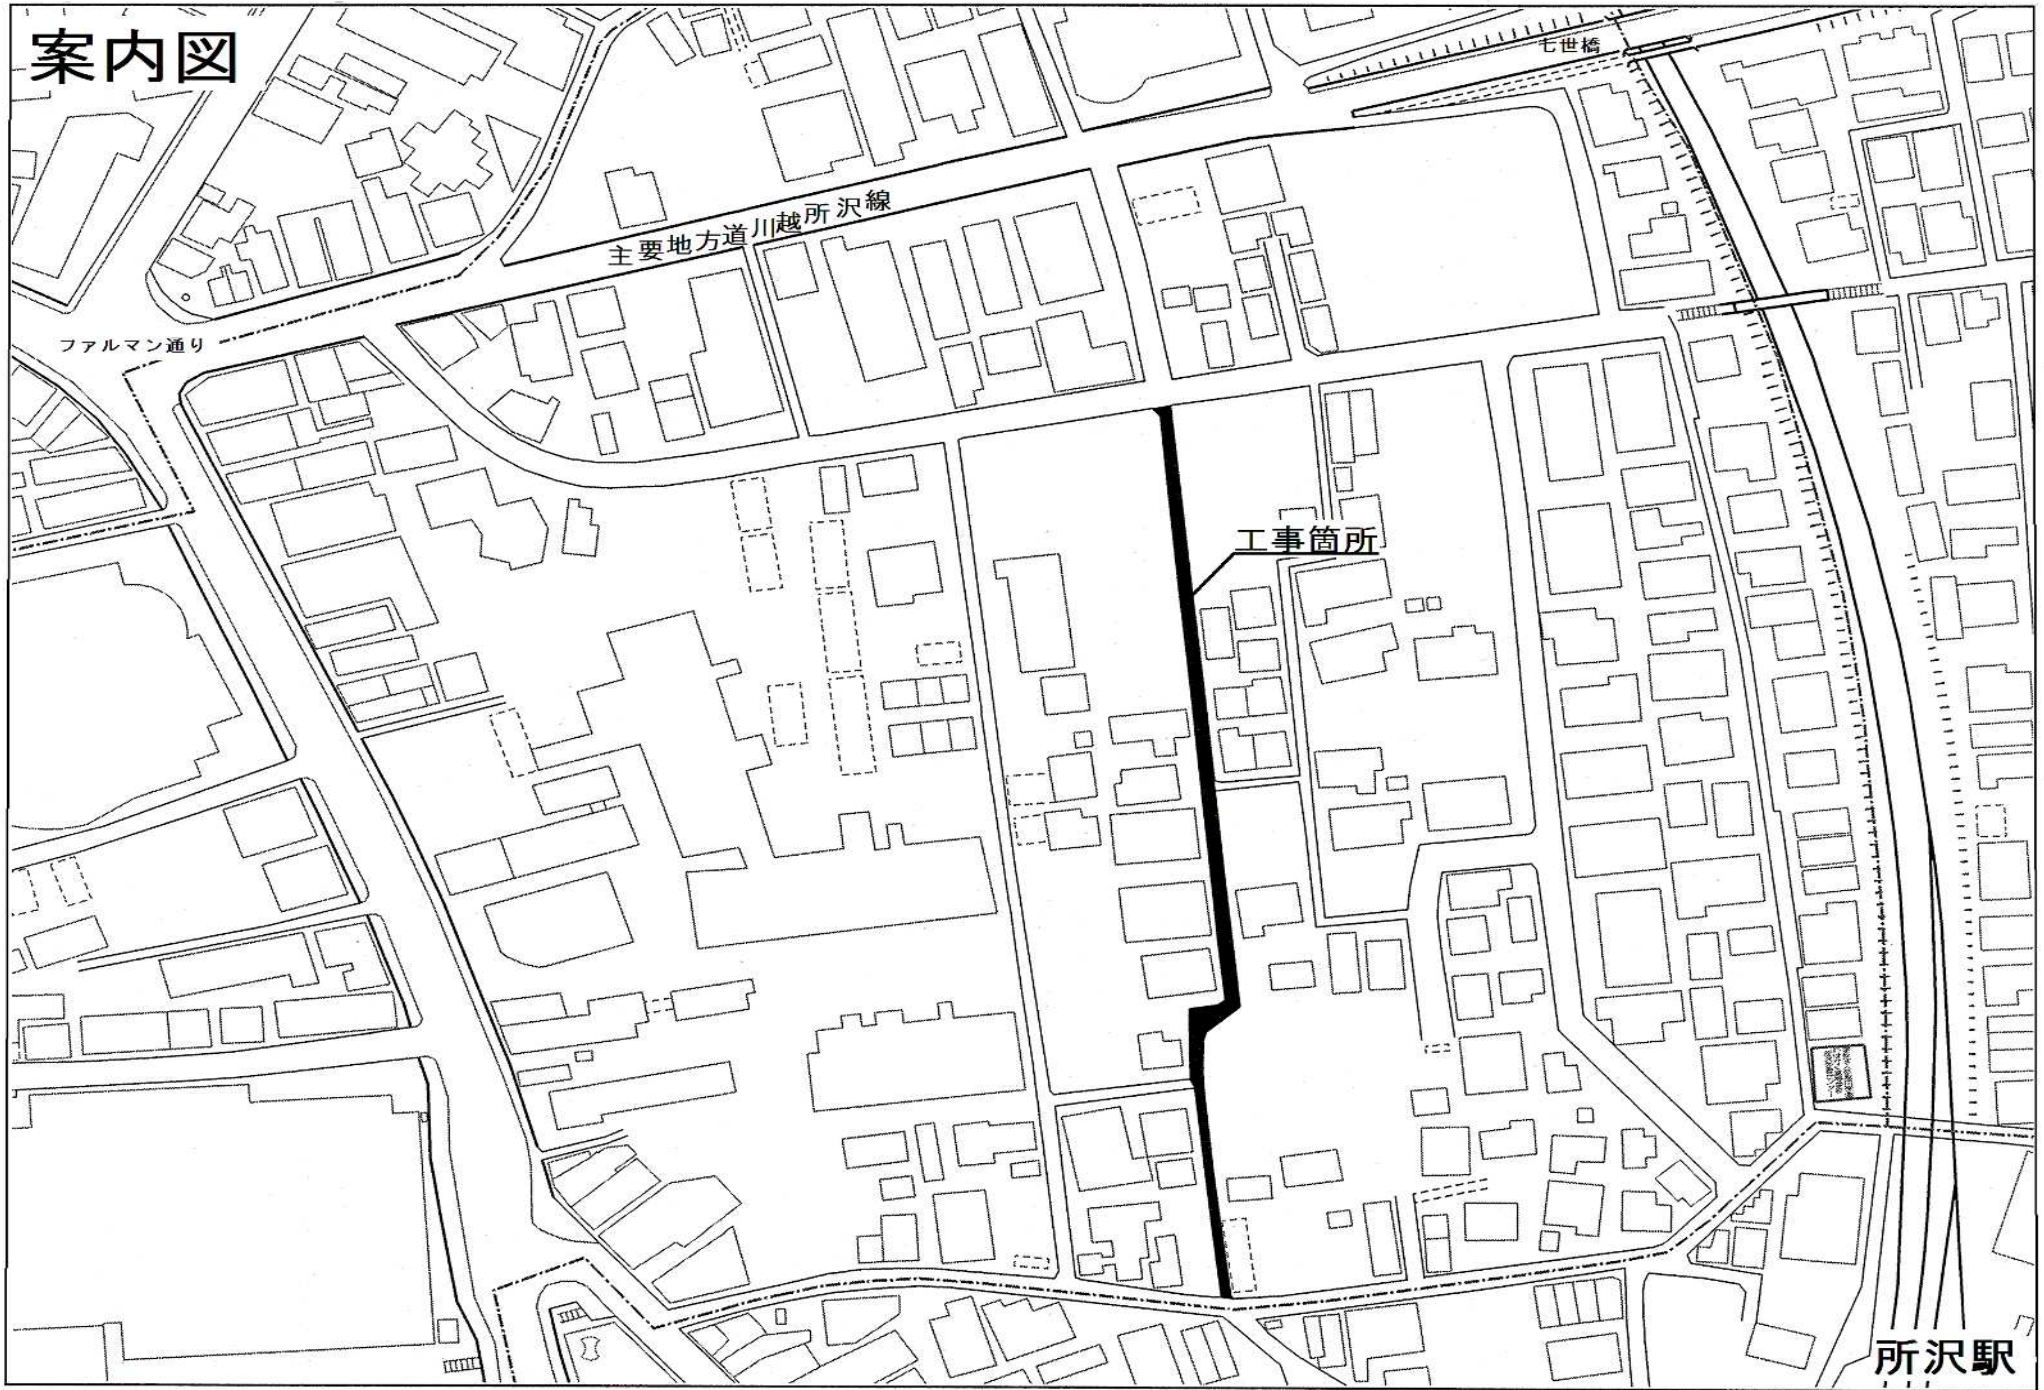

主要地方道川越所沢線

ファルマン通り

七世橋

工事箇所

所沢駅