

(312140003-0)

課長		リーダー	調査	設計

令和 元 年度

吾妻地区配水管更新第4号工事 設 計 書

設 計 額 円


「調査基準価格 円」

「調査基準価格の110分の100 円」

工 事 場 所	所沢市荒幡地内	工 事 期 間	契約確定の日から 令和2年3月13日まで	施 工 方 法	請 負
---------	---------	---------	-------------------------	---------	-----

工 事 概 要	配水管布設工/φ150mm	216.8	m
	配水管布設工/φ100mm	405.0	m
	不断水式止水工/φ150mm	2.0	箇所
	凍結工/φ100mm	2.0	箇所
	仕切弁設置工/φ150mm	6.0	基
	仕切弁設置工/φ100mm	9.0	基
	消火栓設置工/φ150mm×φ75mm	1.0	基
	消火栓設置工/φ100mm×φ75mm	2.0	基
	排水栓設置工/φ150mm×φ75mm	1.0	基
	給水装置分岐替工	49.0	箇所
	本復旧工	2670.0	m ²
	付帯工	1.0	式
	交通管理工	1.0	式
本工事は、配水管更新事業による工事である。			

案内図

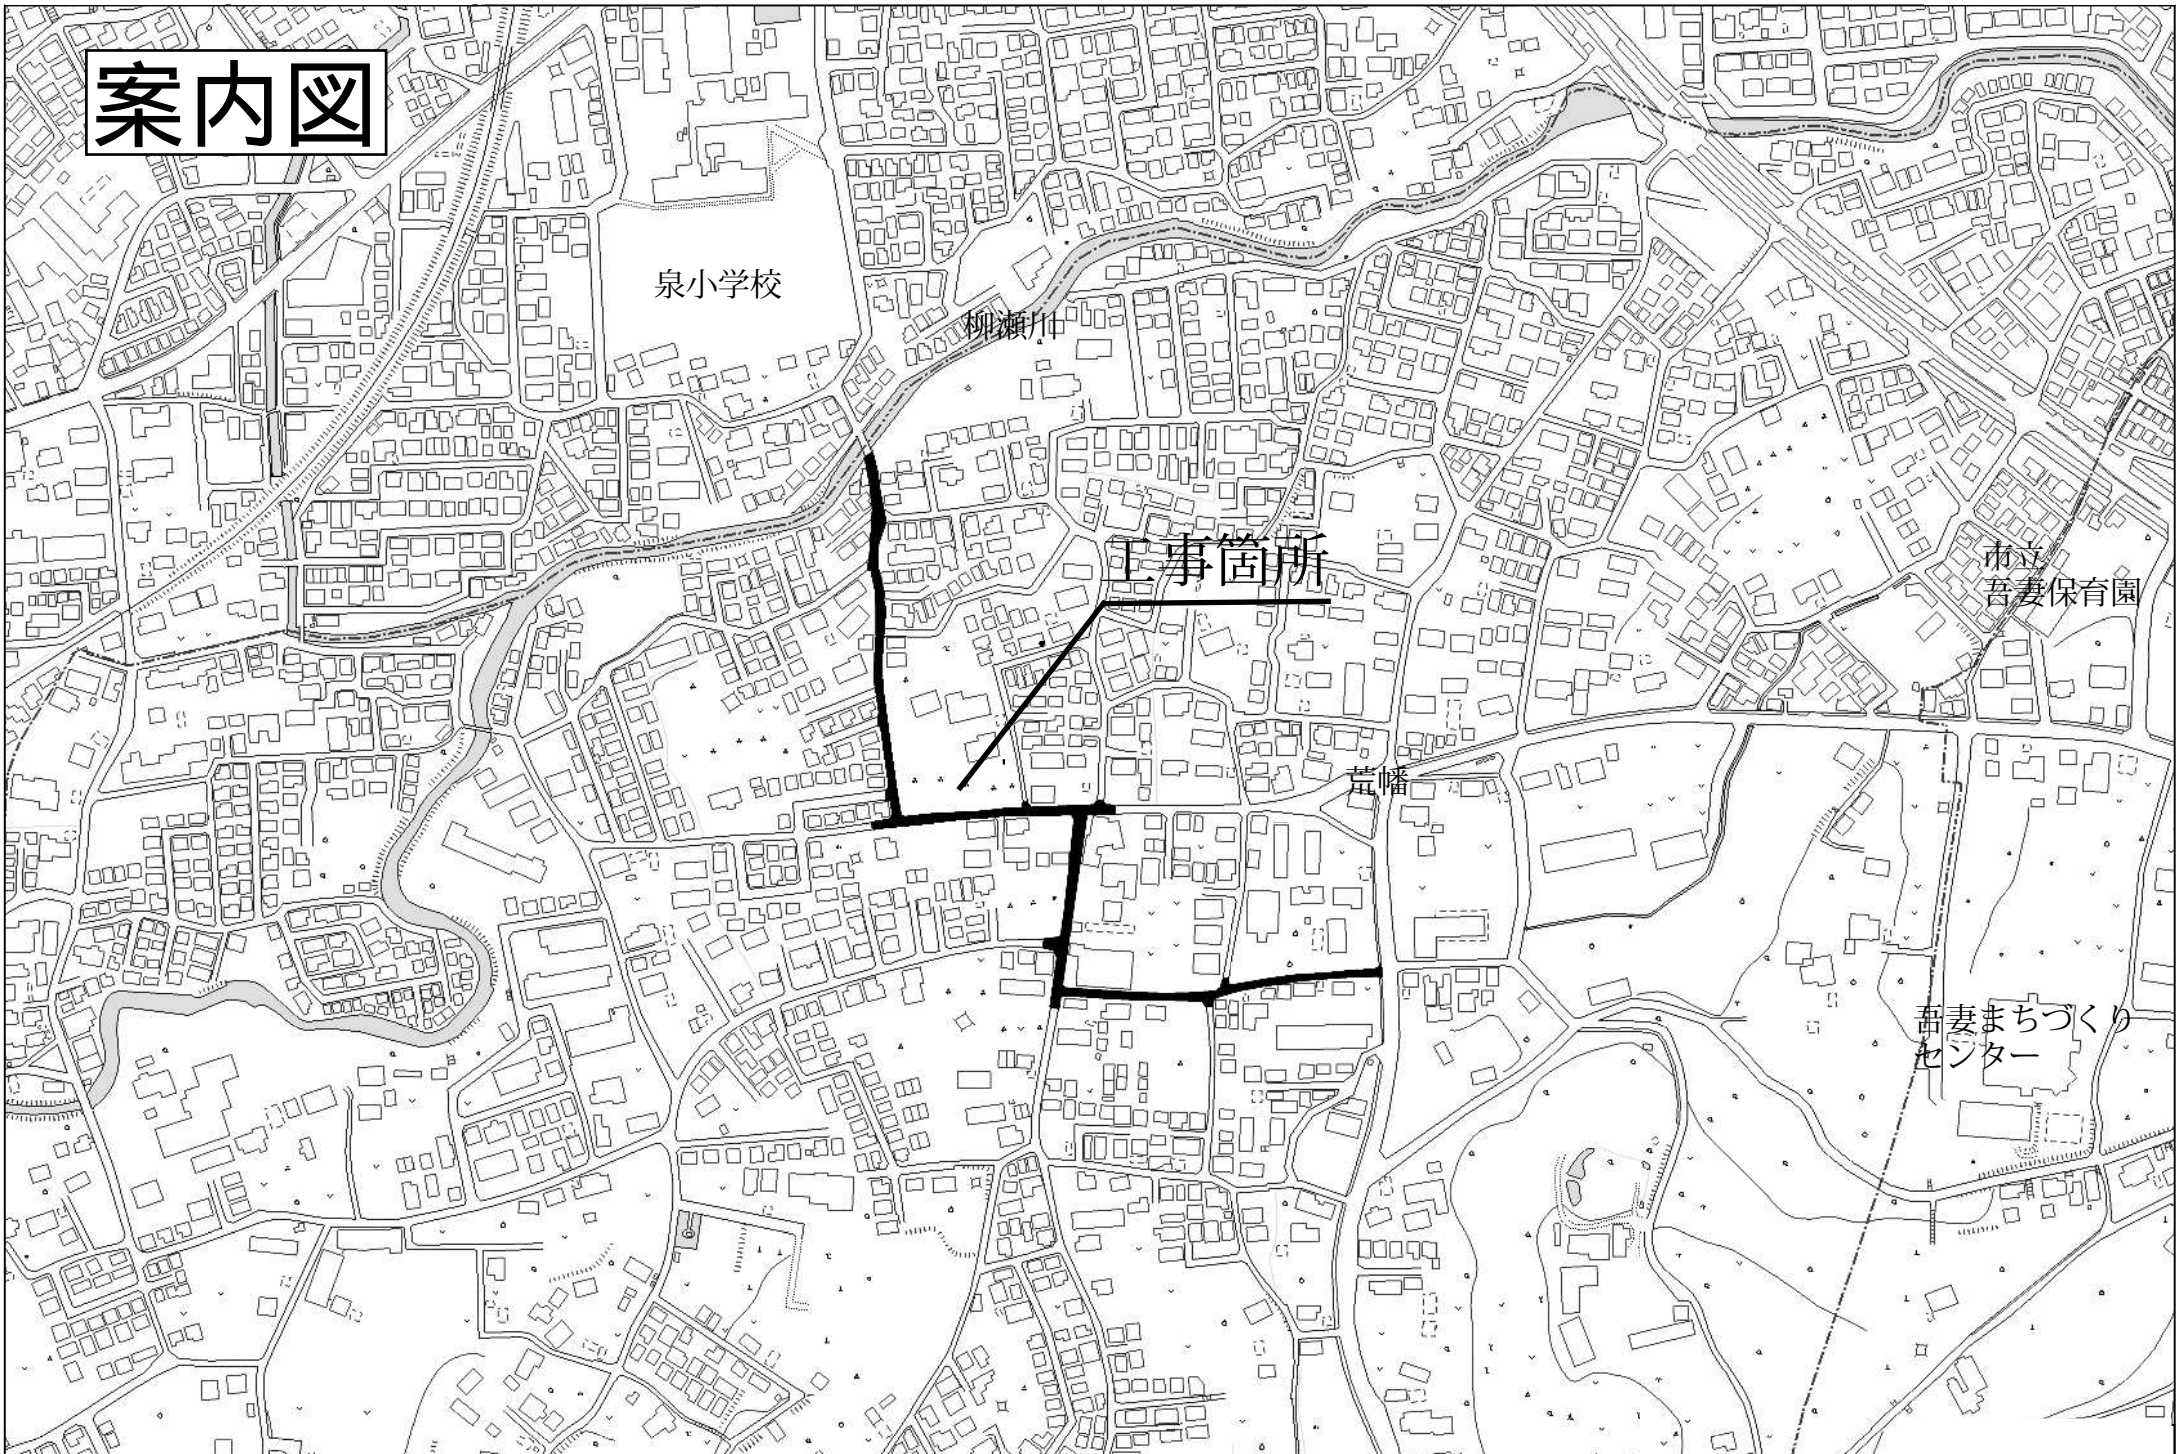

泉小学校

柳瀬川

工事箇所

市立音妻保育園

荒幡

音妻まちづくりセンター