


キャンプ場平面図

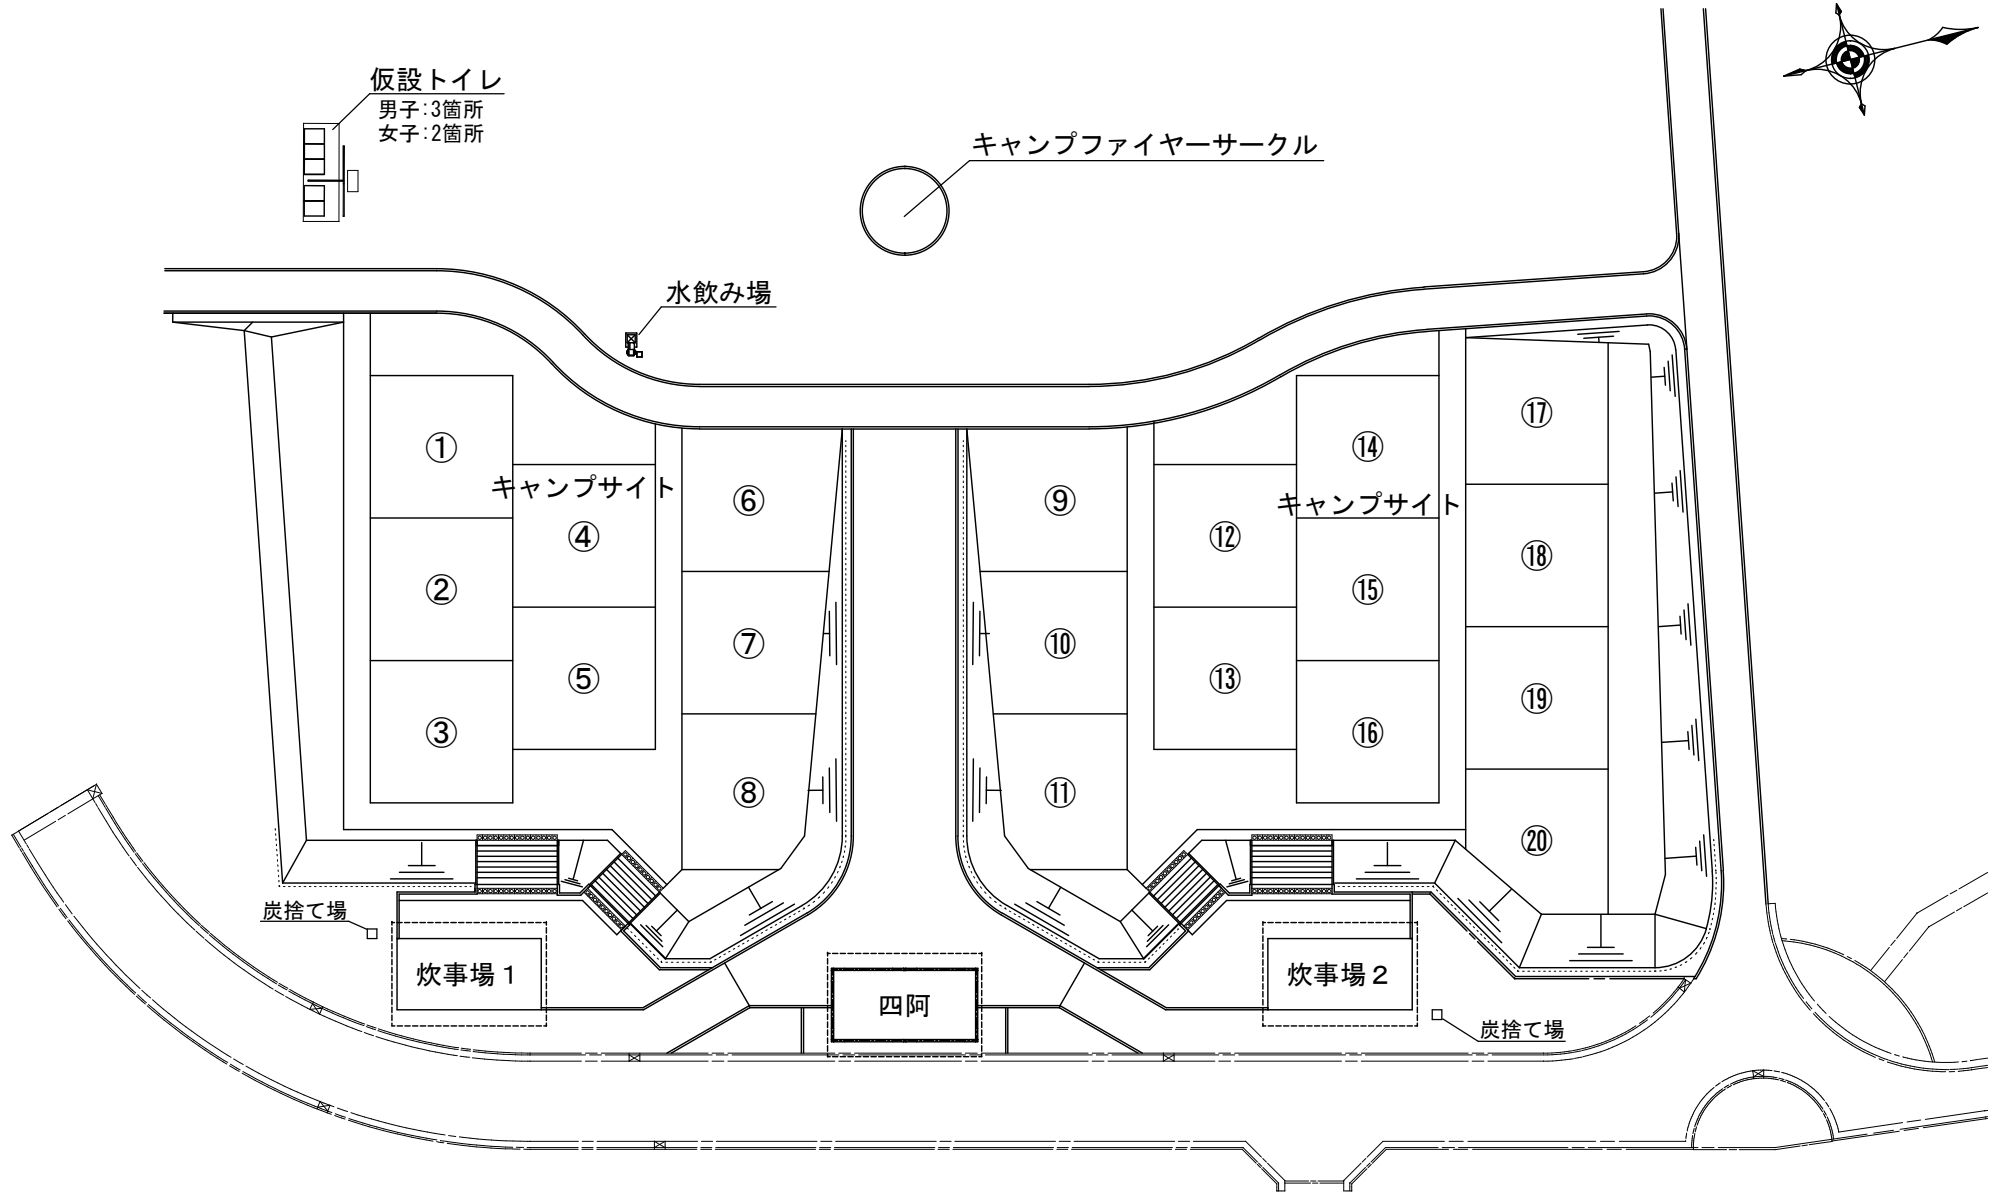

※洗い場・かまど番号については、炊事場詳細図を参照