


所沢市民体育館平面図 (1階)

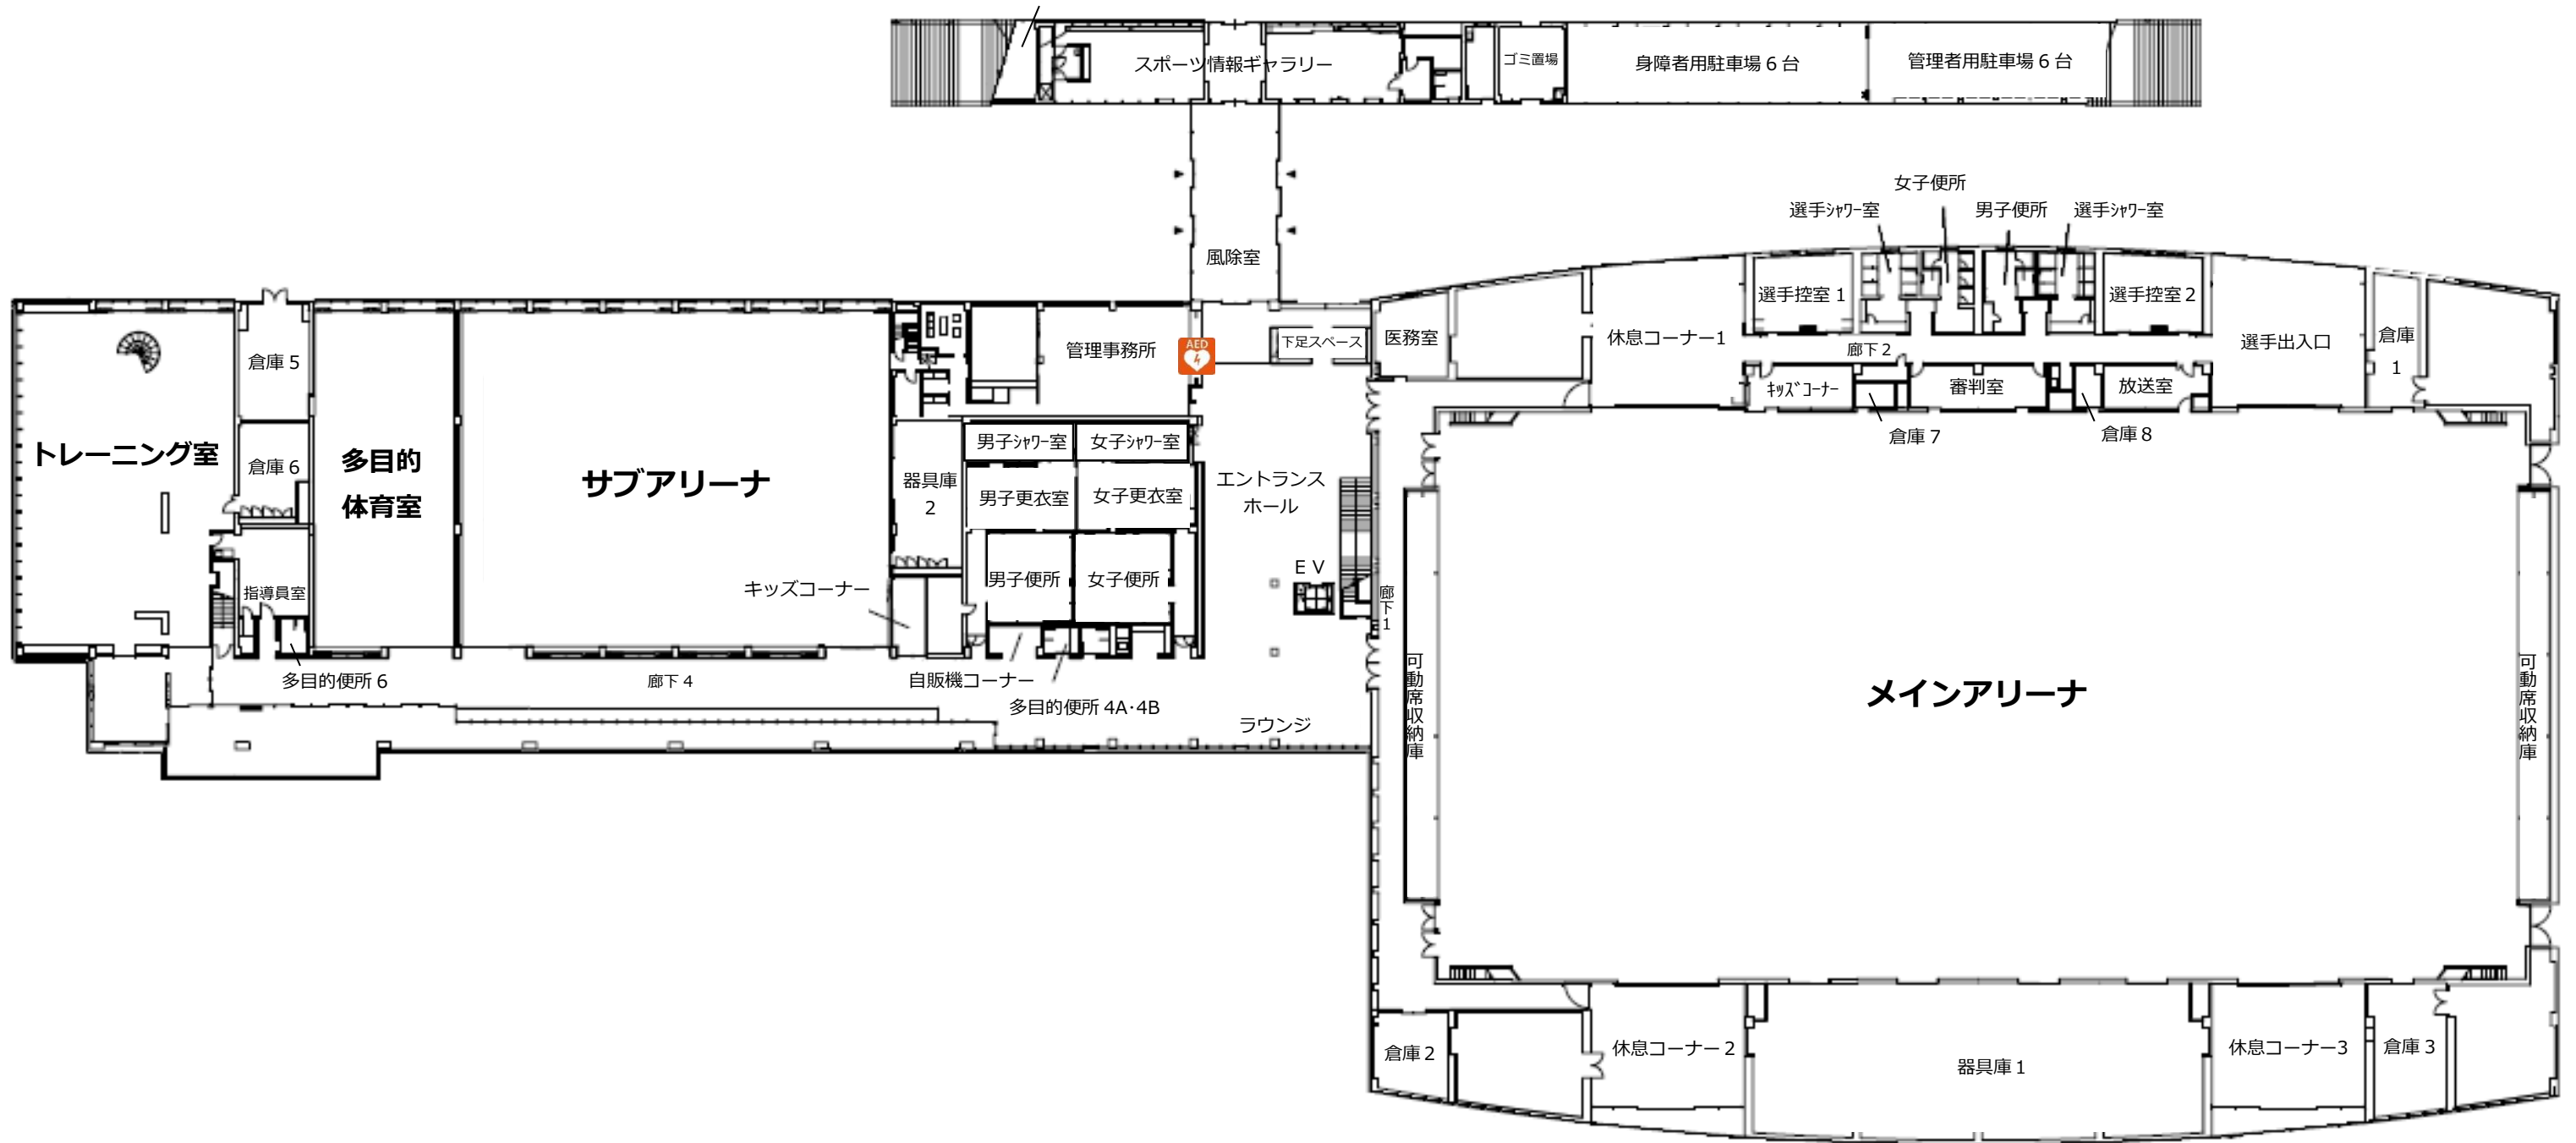

所沢市民体育館平面図（2階）

