


所沢都市計画 高度利用地区の変更

計画図（変更後）（壁面の位置の制限図）

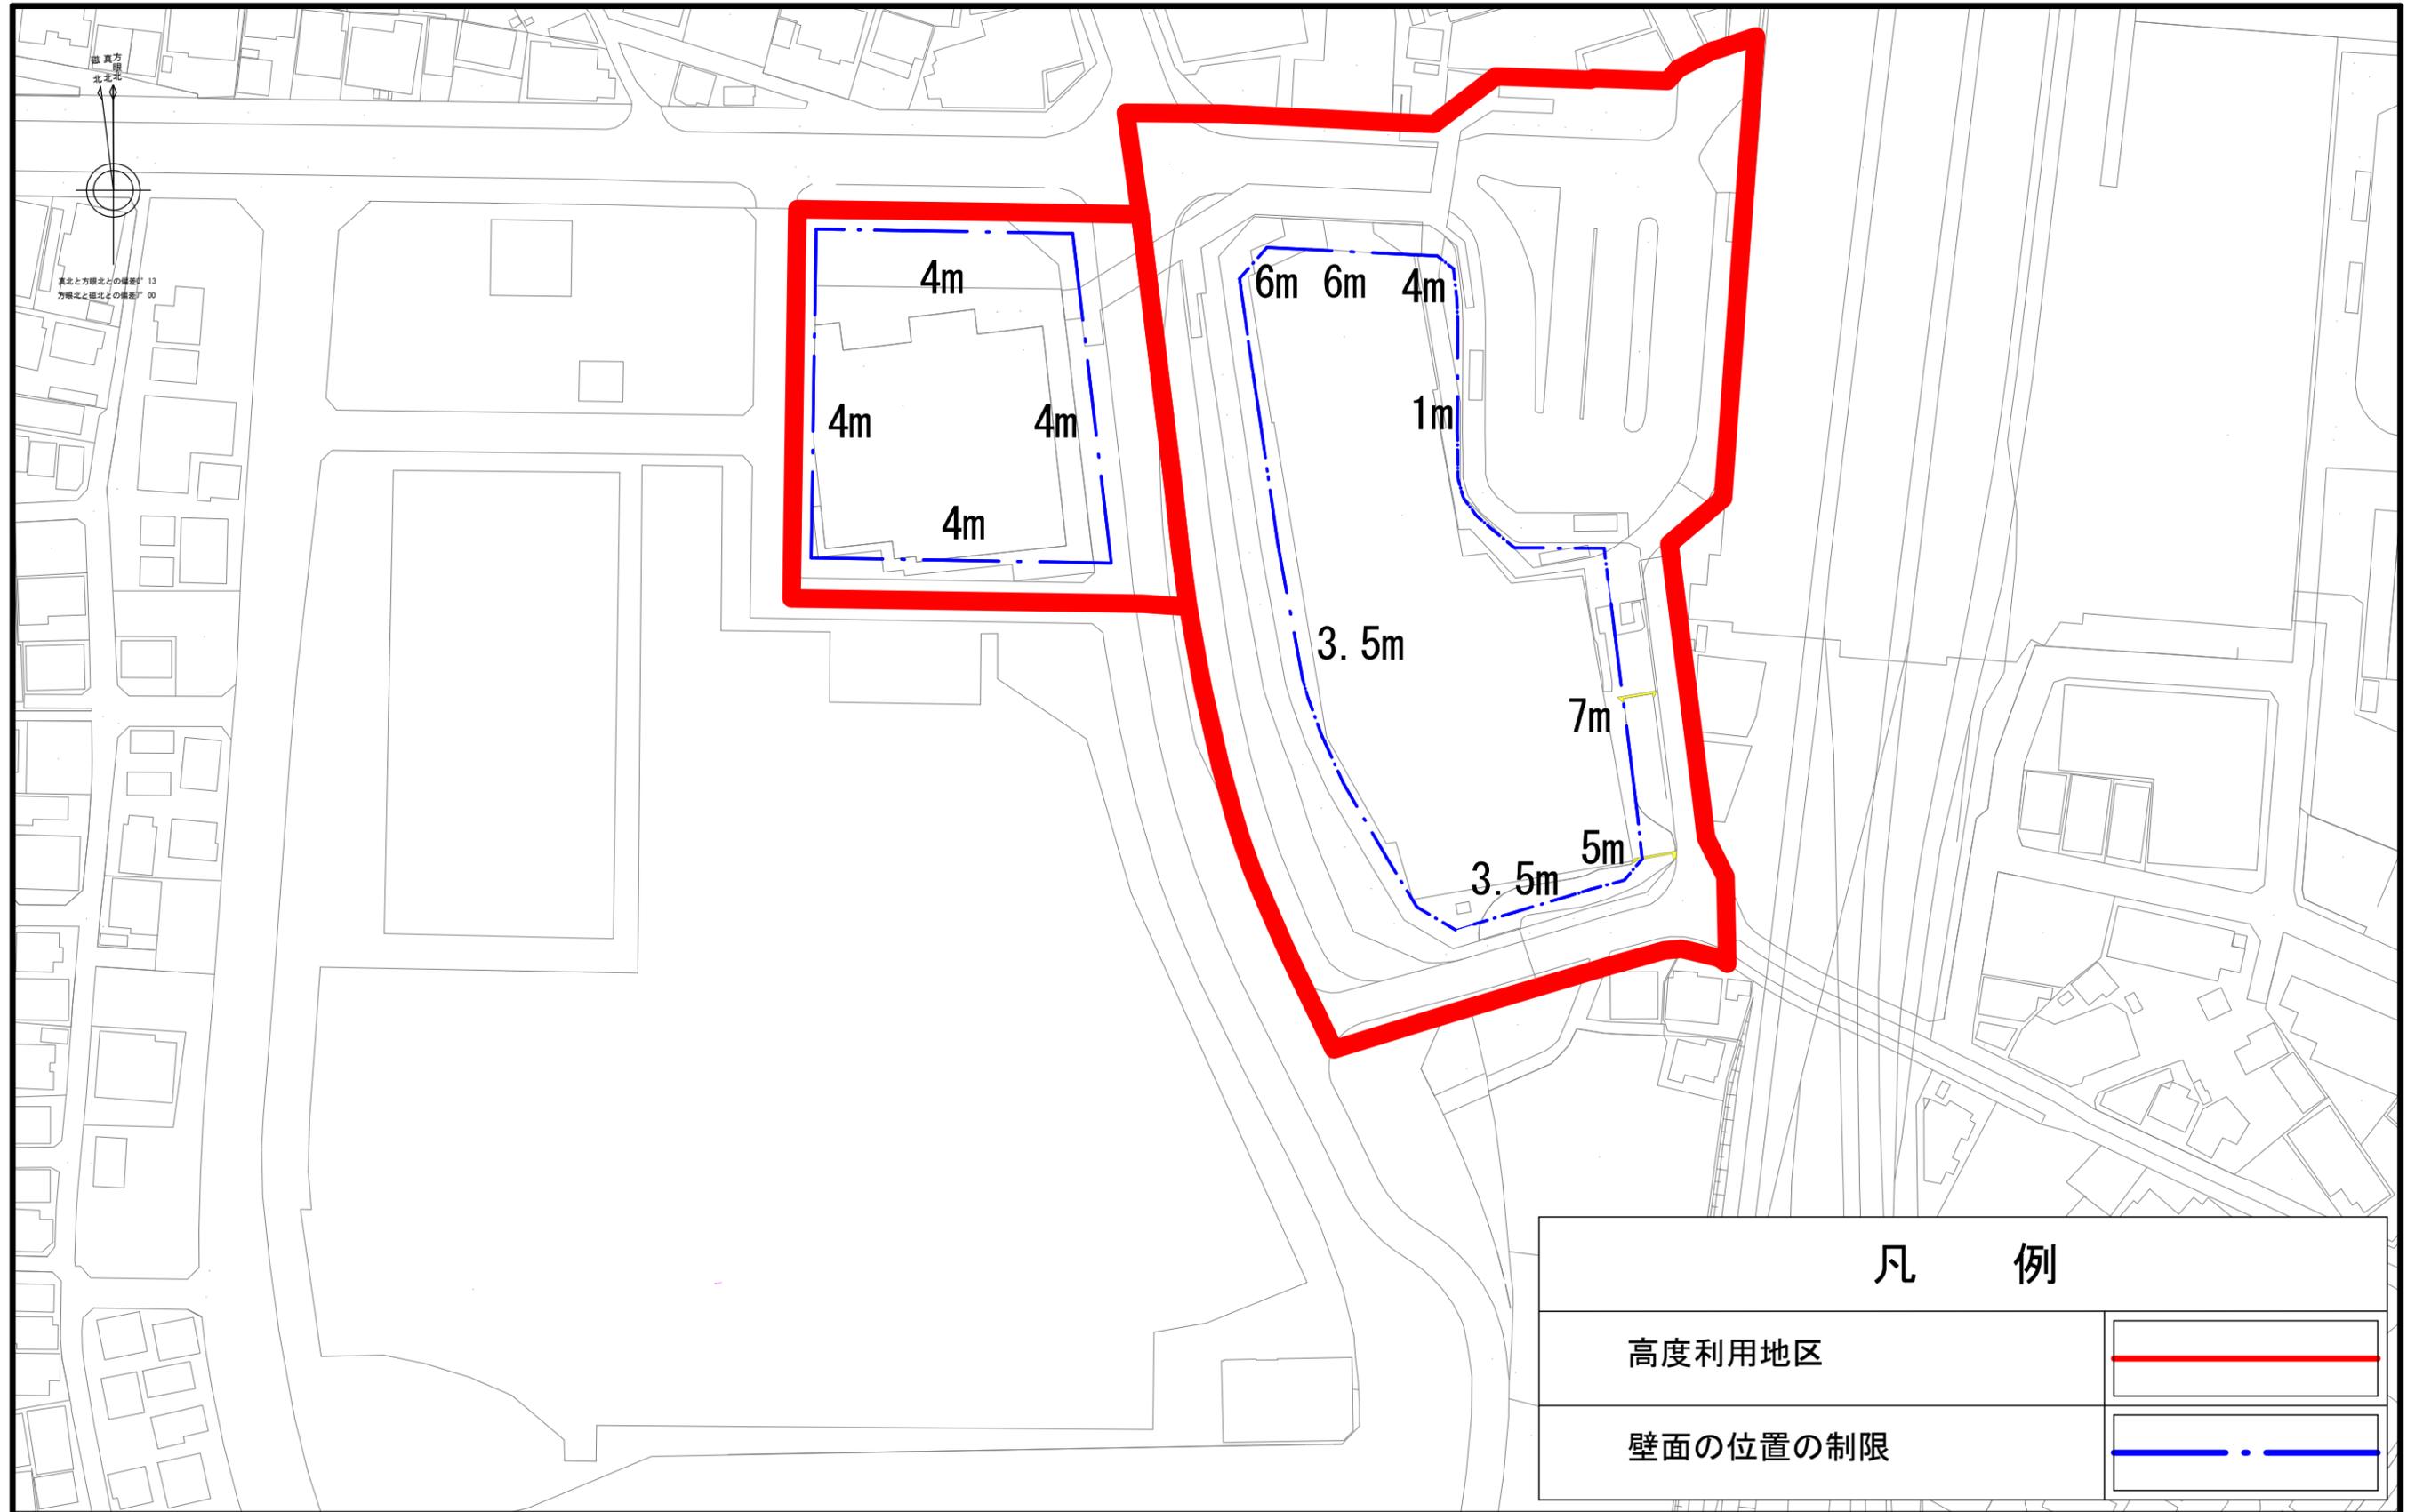

凡 例	
高度利用地区	
壁面の位置の制限	

1 : 1 2 5 0

