


所 沢 都 市 計 画 図 所沢都市計画 高度利用地区の変更 総括図

1:15,000

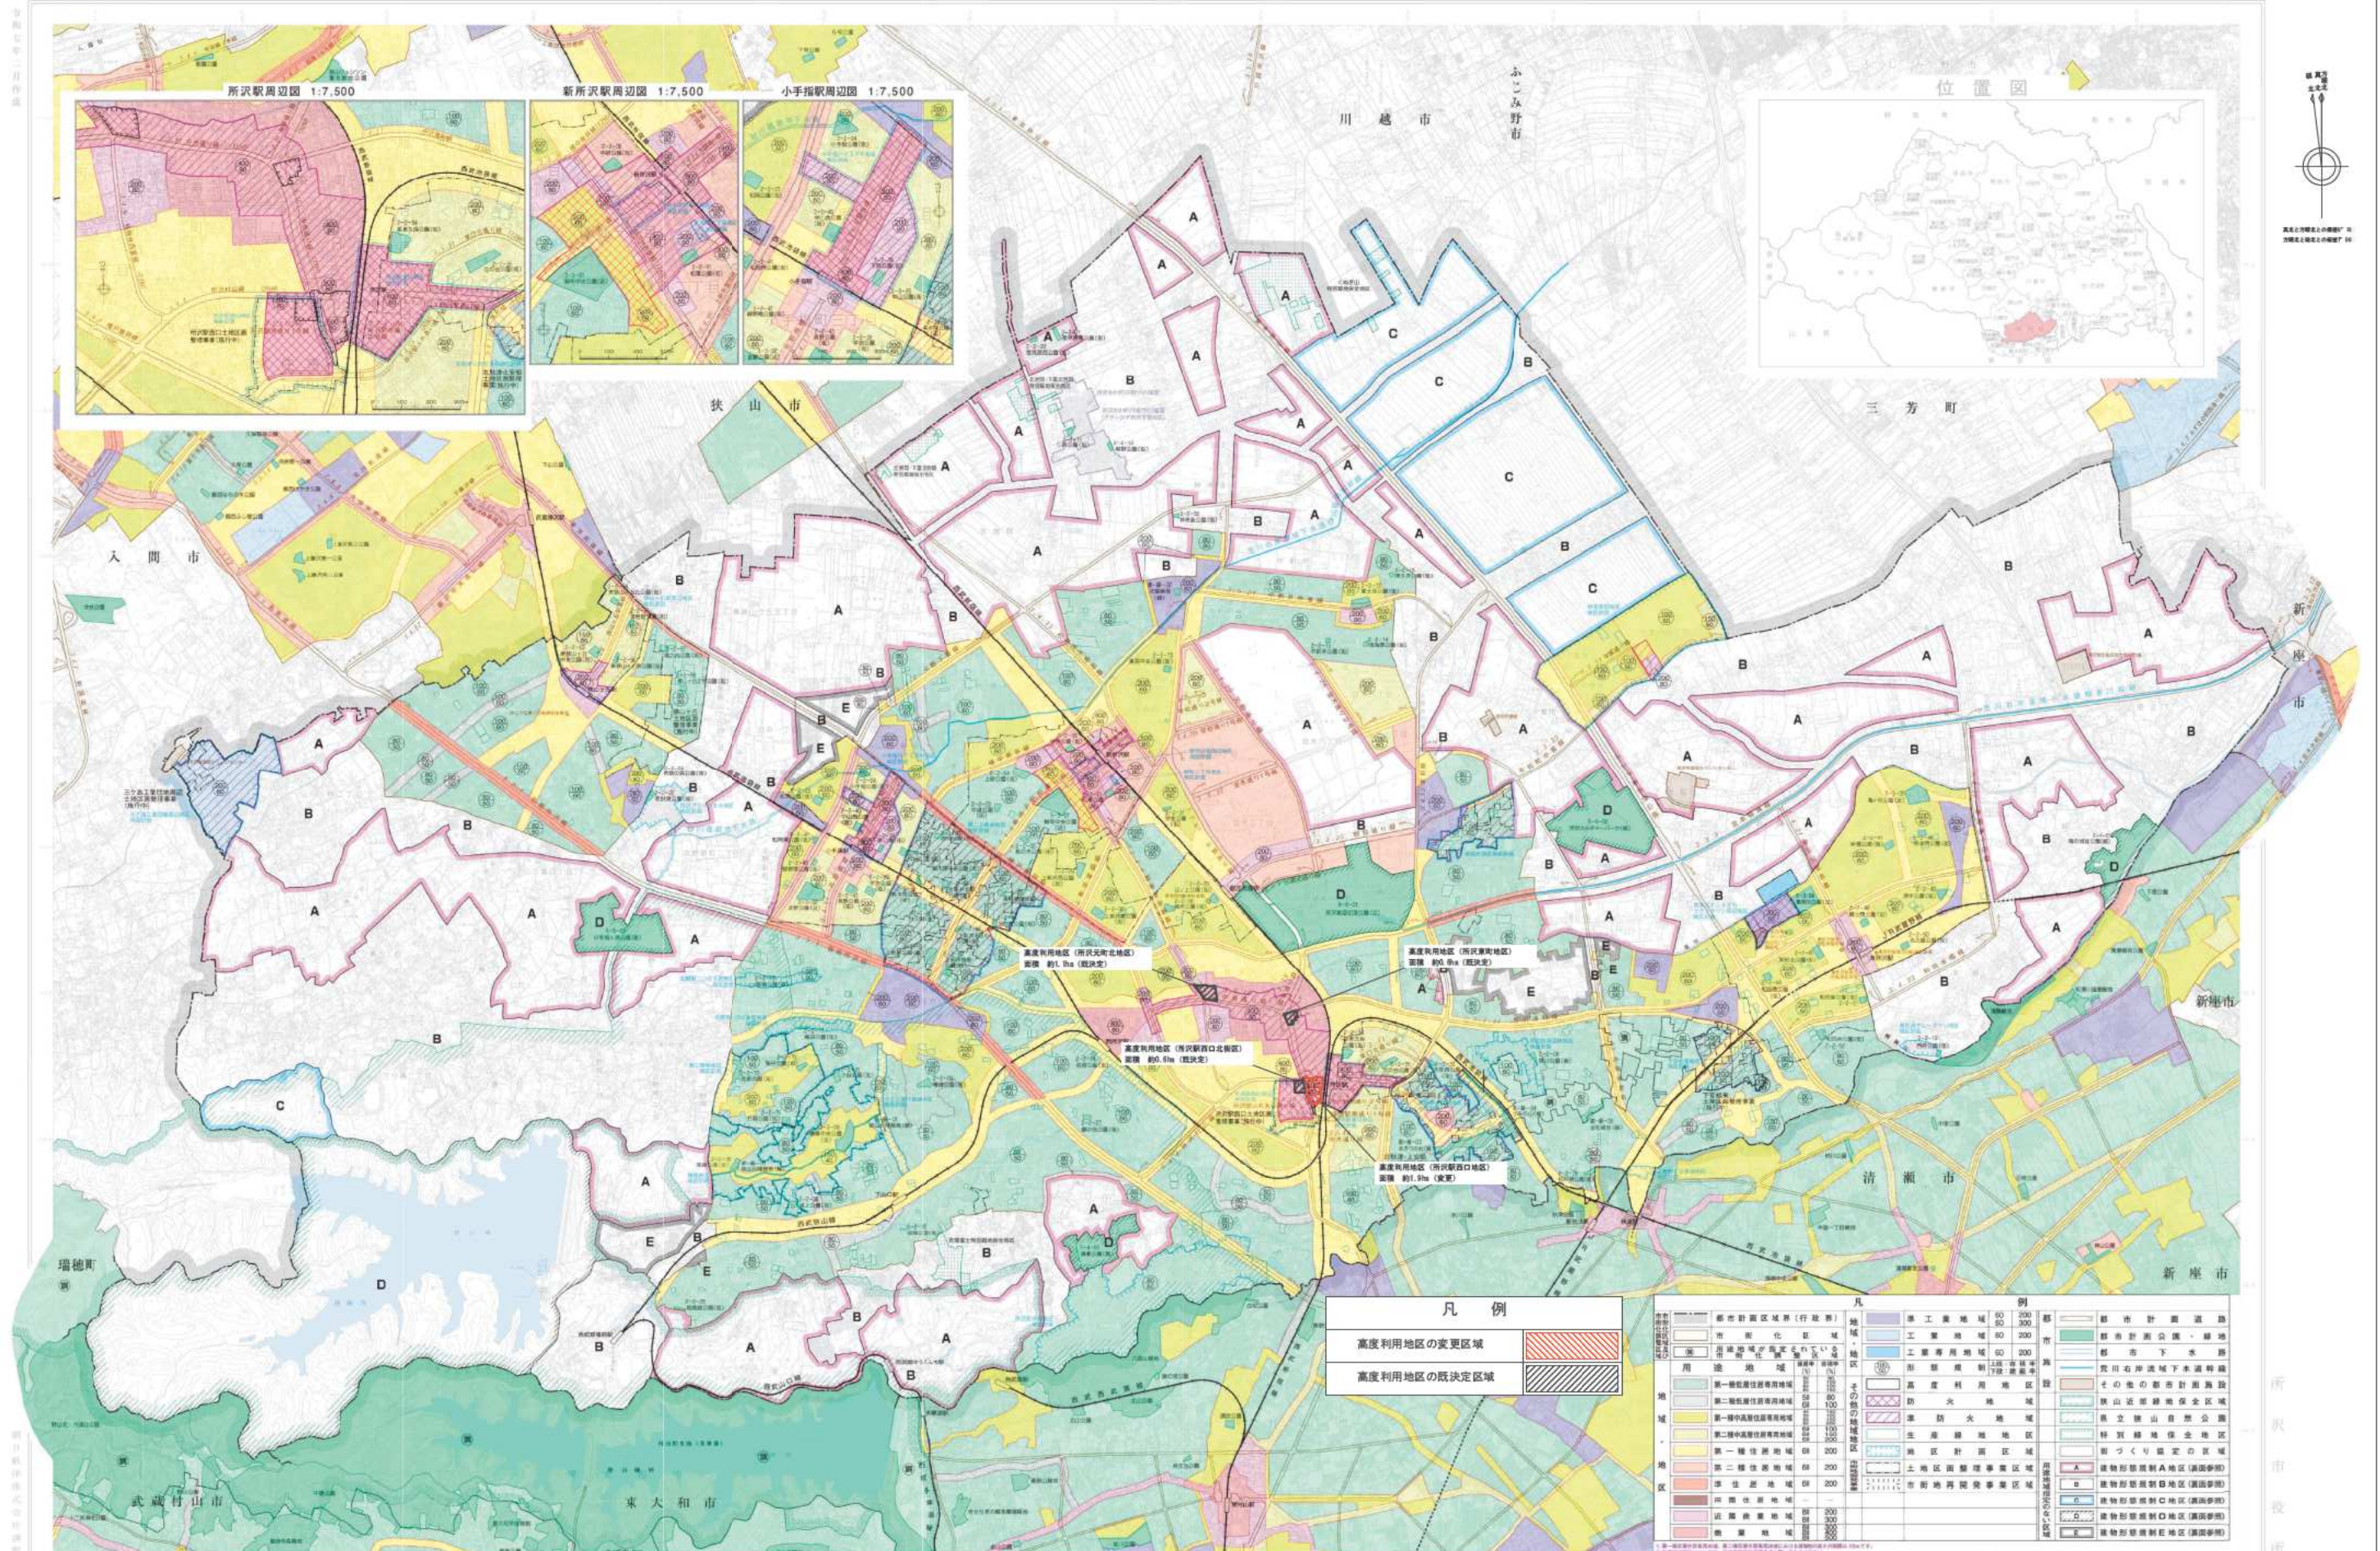

1:15,000