

回 覧

所 行 回 第 34 号
所 水 建 第 61 号
令 和 7 年 7 月 24 日

8月7日 HP 公開 予定
地 域 住 民 の 皆 様 へ

所 沢 市 上 下 水 道 局

水 道 工 事 の お 知 ら せ

平素より水道事業につきまして、ご協力をいただき感謝申し上げます。

このたび、老朽管を耐震性のある管に入れ替えるため、下記のとおり水道工事を実施することとなりました。皆様には工事期間中、何かとご迷惑をお掛けすることと思いますが、何卒ご協力お願い致します。

なお、工事につきましてお気付きの点などございましたらご連絡ください。

記


1. 工 事 名 富岡地区配水管更新第2号工事
2. 工 事 場 所 所沢市中富南三丁目地内ほか（裏面案内図参照）
3. 契 約 工 期 令 和 7 年 7 月 23 日から 令 和 8 年 3 月 13 日まで
なお、8月18日から工事を開始する予定です。
4. 施 工 方 法 昼間工事
(午前9時から午後5時まで)

全面通行止め(一部片側通行止め)
(ただし、工事時間帯のみ規制)
5. 受 注 者 昭和建設興業 株式会社
現 場 代 理 人 牧野 佑介
住 所 所沢市下富1407
電 話 04 - 2943 - 1921
6. お 問 い 合 せ 先 上下水道局 水道建設課
担 当 者 濱崎 蓮
住 所 所沢市宮本町2 - 21 - 4
電 話 04 - 2921 - 1081
04 - 2921 - 1100(夜間)

この紙が不要になったら「雑がみ」としてお出しください。「雑がみ」は貴重な資源です。

東経139度29分53.8秒, 北緯35度48分39.4秒

案内図

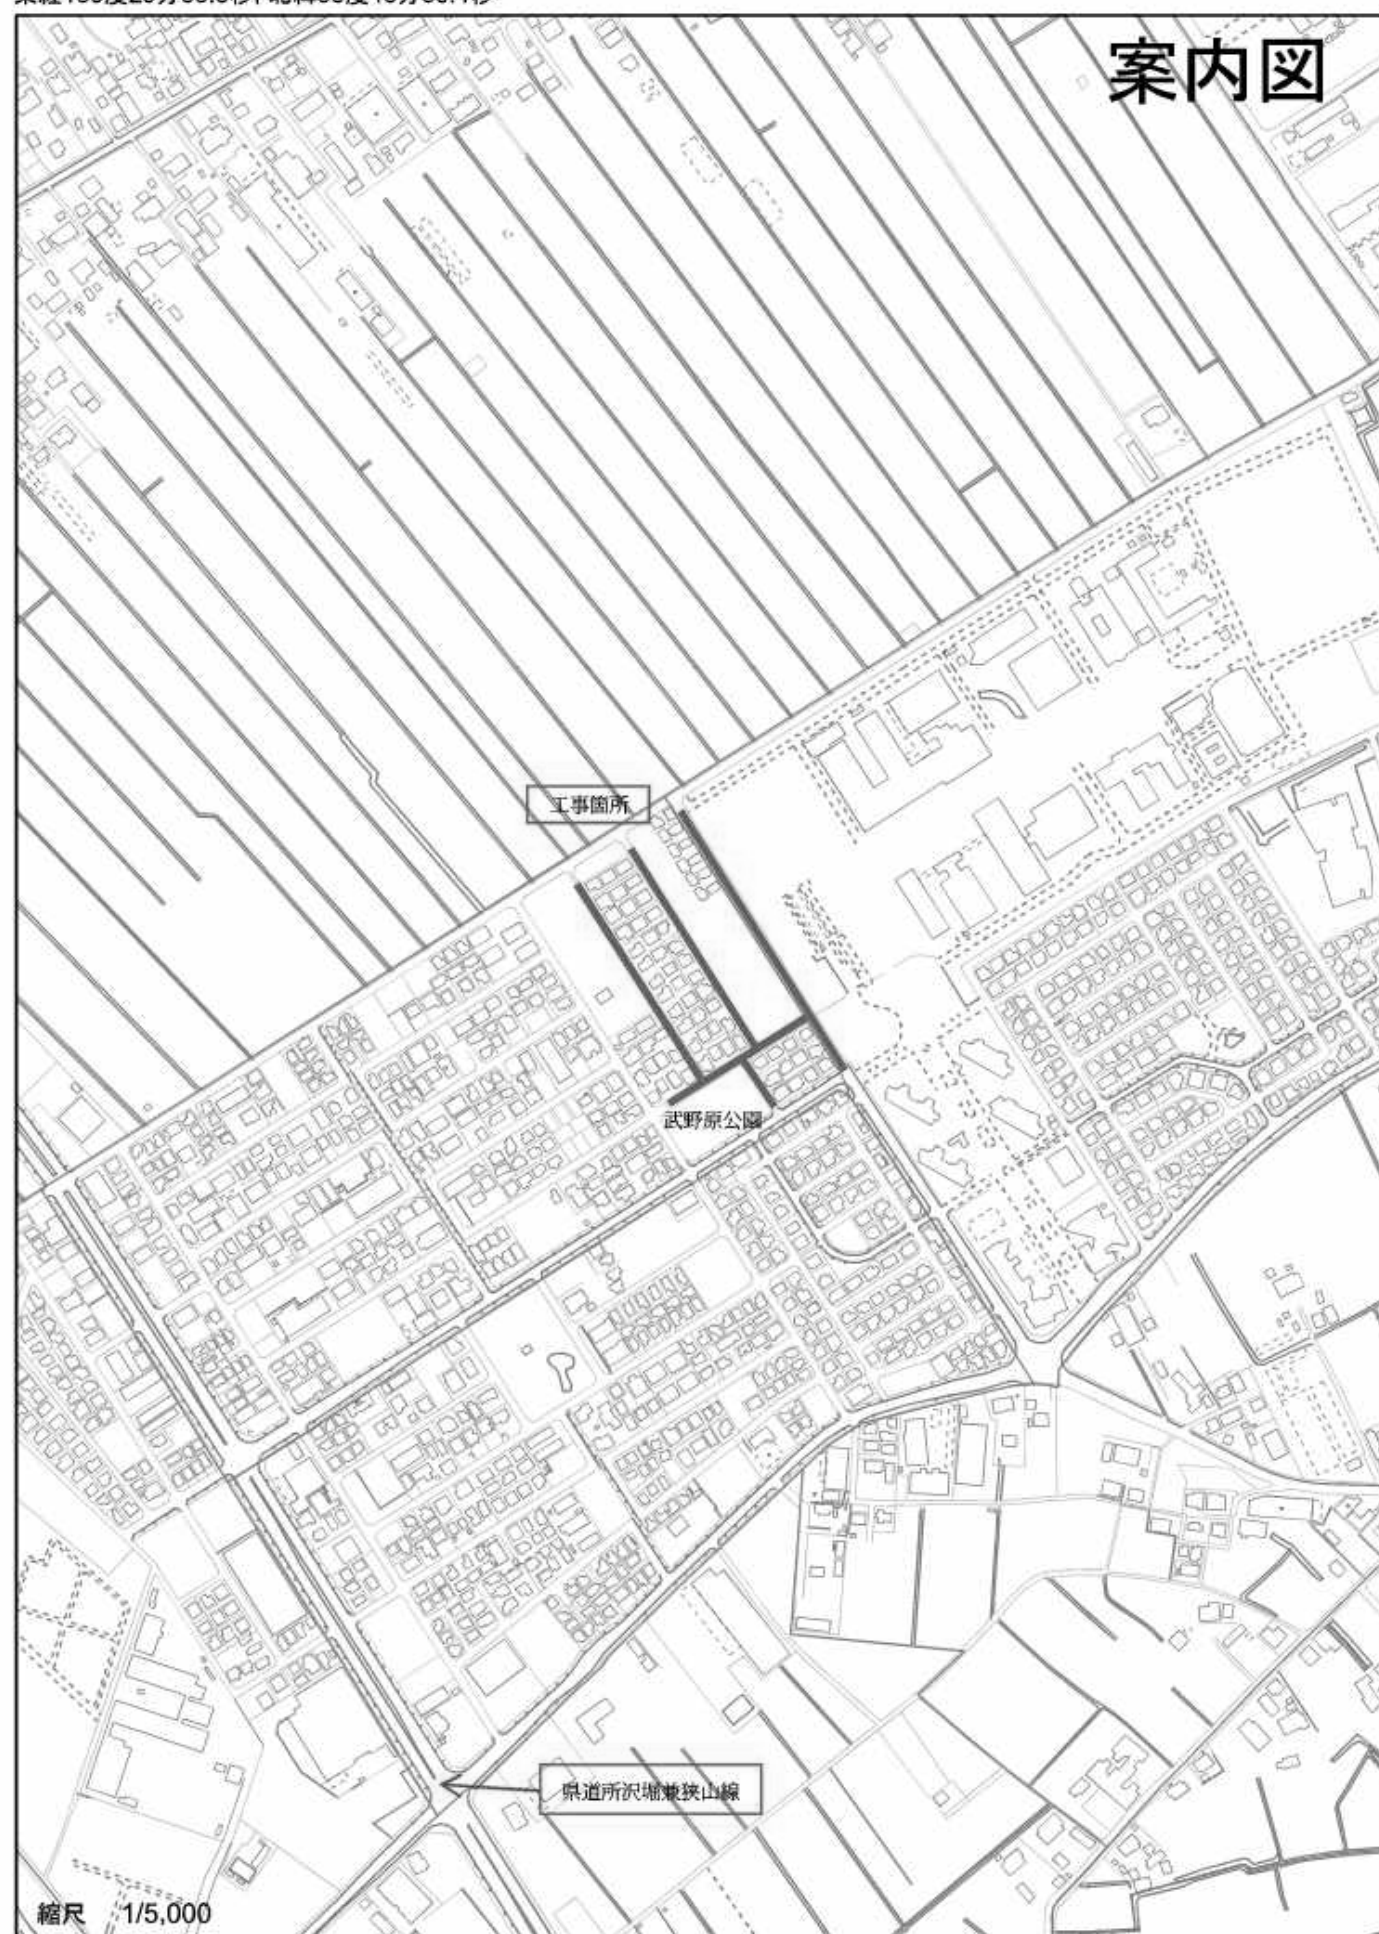

縮尺 1/5,000

100m