

回 覧

所 行 回 第 59 号
所 水 建 第 114 号
令 和 7 年 9 月 18 日

9月25日 HP 公開 予定
地 域 住 民 の 皆 様 へ

所 沢 市 上 下 水 道 局

水 道 工 事 の お 知 ら せ

平素より水道事業につきまして、ご協力をいただき感謝申し上げます。

このたび、老朽管を耐震性のある管に入れ替えるため、下記のとおり水道工事を実施することとなりました。皆様には工事期間中、何かとご迷惑をお掛けすることと思いますが、何卒ご協力お願い致します。

なお、工事につきましてお気づきの点などございましたらご連絡ください。


記

- 工 事 名 吾妻地区配水管更新第1号工事
- 工 事 場 所 所沢市大字久米地内 (裏面案内図参照)
- 契 約 工 期 令 和 7 年 9 月 16 日 から 令 和 8 年 3 月 27 日 まで
なお、10月中頃から工事を開始する予定です。
- 施 工 方 法 昼間工事
(午前9時から午後5時まで)

当日工事箇所のみ全面通行止め
(ただし、工事時間帯のみ規制)
- 受 注 者 平岩建設 株式会社
現 場 代 理 人 高橋拓也
住 所 所沢市南住吉8 - 19
電 話 04 - 2923 - 2696
- お 問 い 合 せ 先 上下水道局 水道建設課
担 当 者 赤井宏至
住 所 所沢市宮本町2 - 21 - 4
電 話 04 - 2921 - 1081
04 - 2921 - 1100 (夜間)

東経139度27分56.5秒, 北緯35度46分38.4秒

案内図

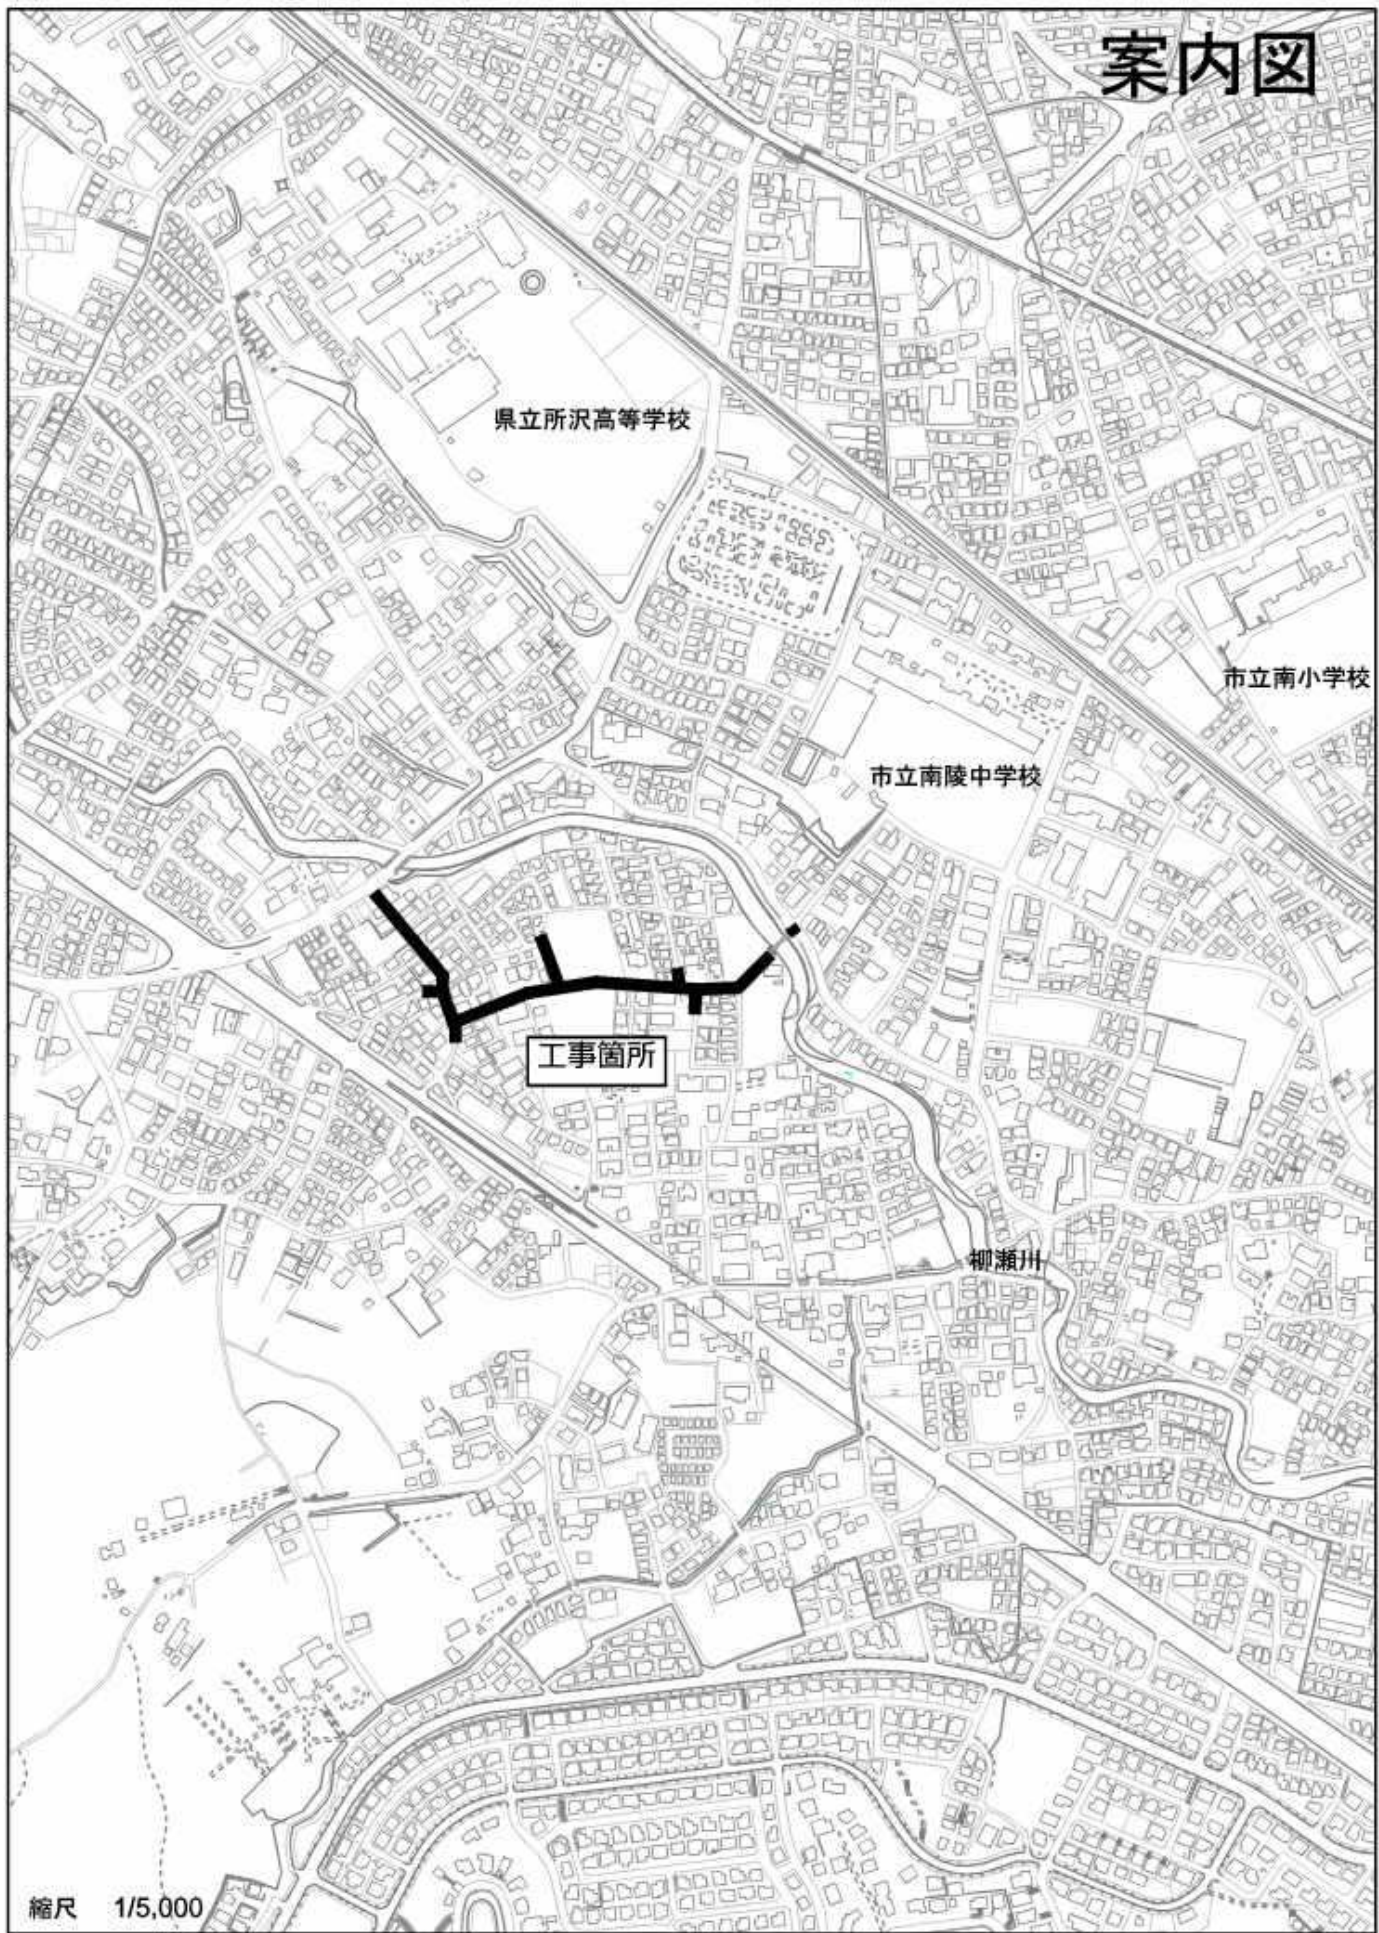

縮尺 1/5,000

100m

