

回覧

11月27日 HP公開予定
地域住民の皆様へ

所行回第 93号
所水建第 224号
令和7年11月25日

所沢市上下水道局

水道工事のお知らせ

平素より水道事業につきまして、ご協力をいただき感謝申し上げます。

このたび、老朽管を耐震性のある管に入れ替えるため、下記のとおり水道工事を実施することとなりました。皆様には工事期間中、何かとご迷惑をお掛けすることと思いますが、何卒ご協力お願い致します。

なお、工事につきましてお気付きの点などございましたらご連絡ください。

記


- 工事名 吾妻地区配水管更新第2号工事
- 工事場所 所沢市大字久米地内（裏面案内図参照）
- 契約工期 令和7年11月14日から 令和8年3月27日まで
なお、12月中旬から工事を開始する予定です。
- 施工方法 昼間工事
(午前9時から午後5時まで)

全面通行止め(一部片側通行止め)
(ただし、工事時間帯のみ規制)
- 受注者 昭和建設興業 株式会社
現場代理人 高橋 正
住所 所沢市下富1407
電話 04-2943-1921
- お問い合わせ先 上下水道局 水道建設課
担当者 後藤 欣寿
住所 所沢市宮本町2-21-4
電話 04-2921-1081
04-2921-1100(夜間)

この紙が不要になつたら「雑がみ」としてお出しください。「雑がみ」は貴重な資源です。

東経139度28分23.1秒、北緯35度46分24.5秒

案内図

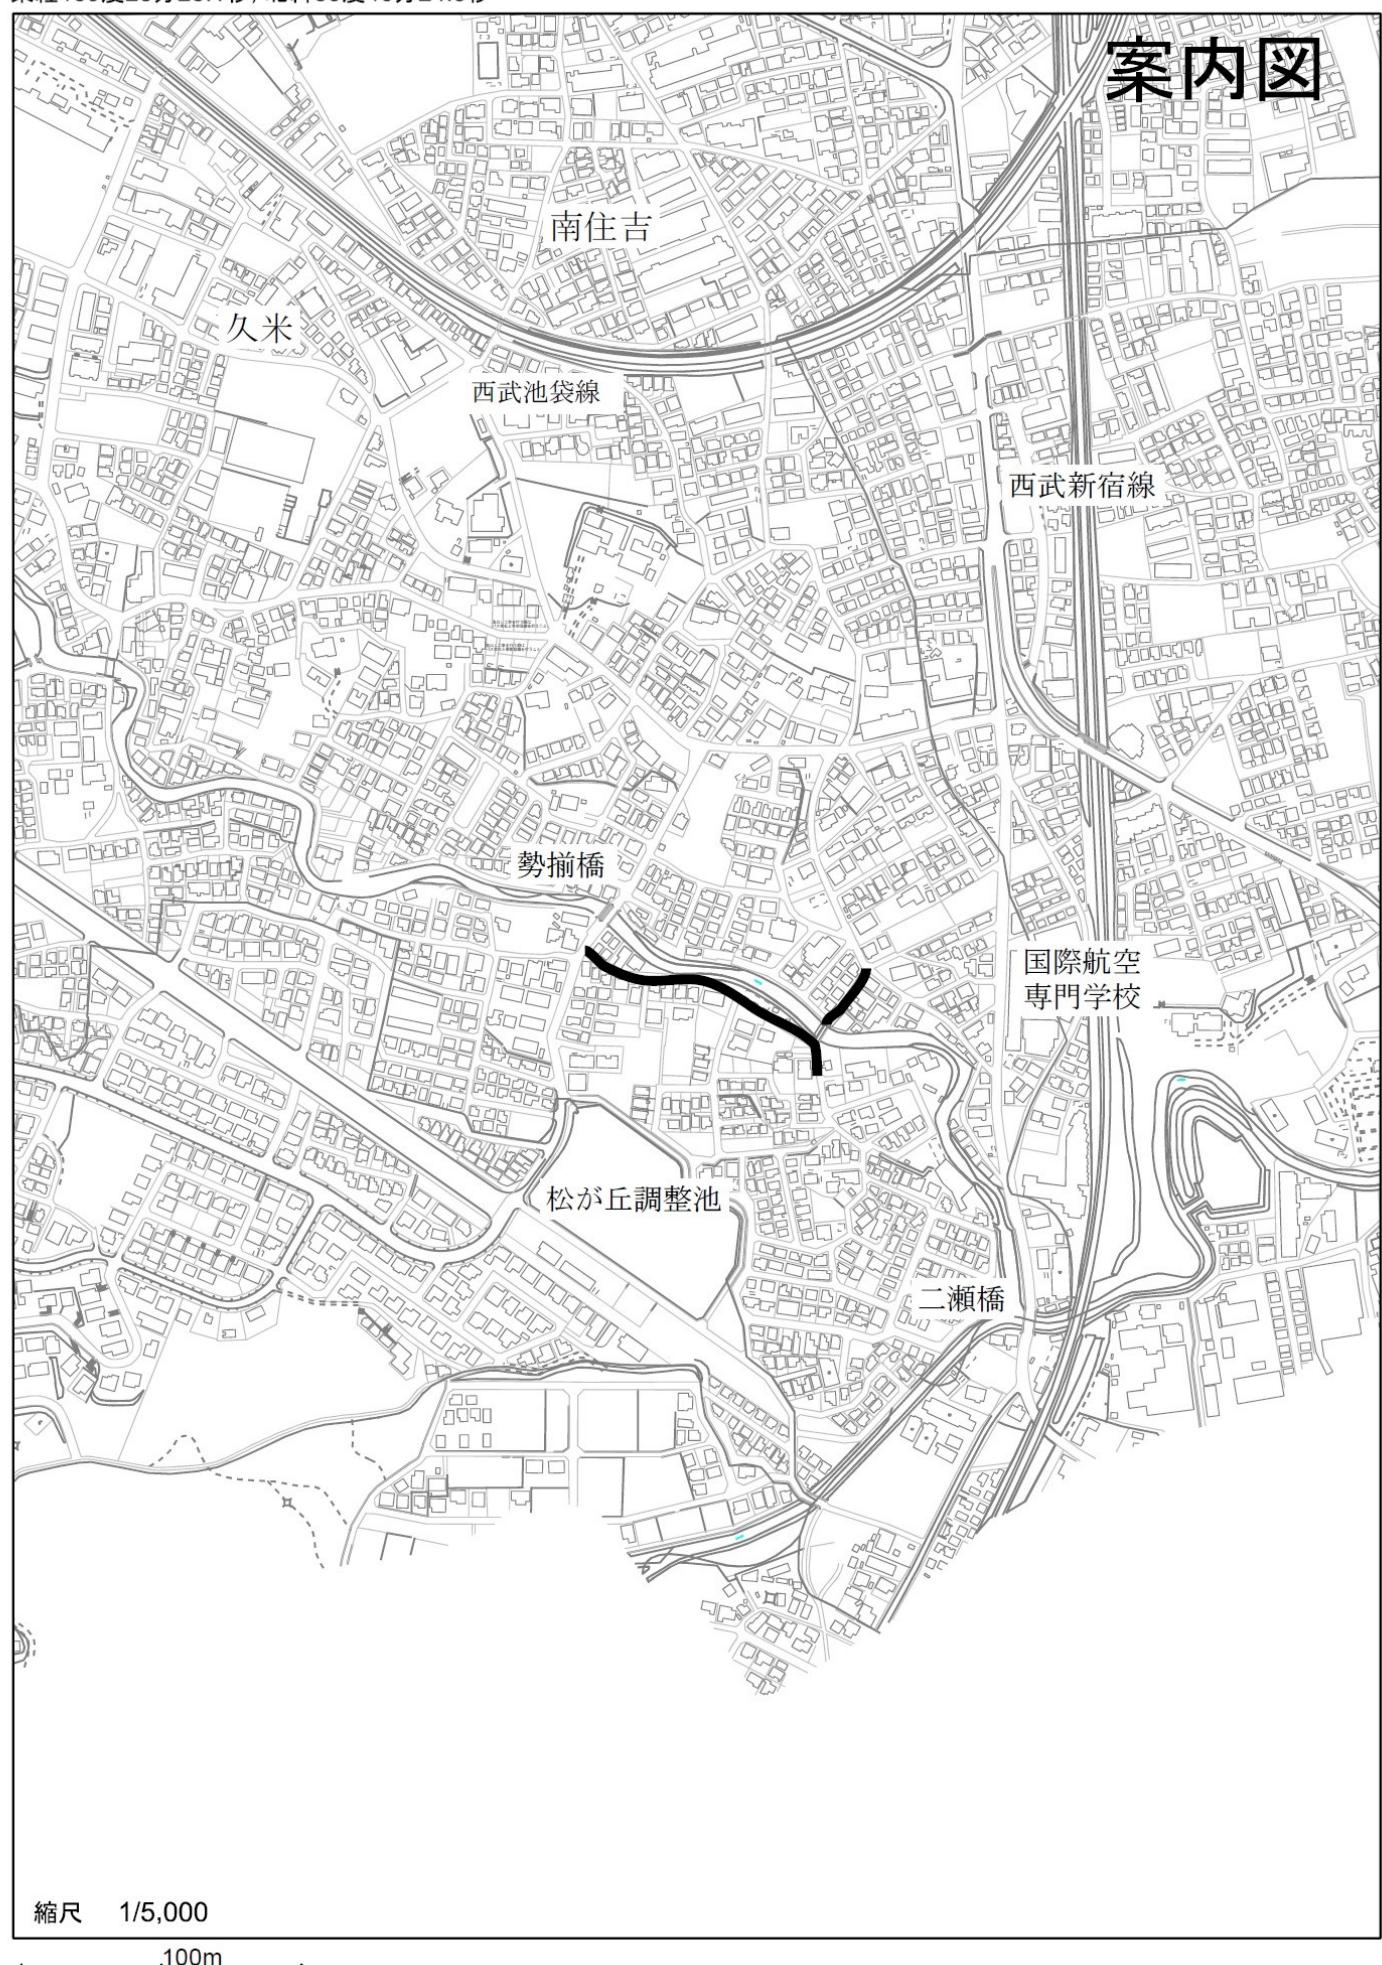

縮尺 1/5,000

100m