

回覧

6月25日 HP公開予定

所行回第 27 号
所水整第 50 号
令和 8 年 6 月 12 日

地域住民の皆様へ

所沢市上下水道事業管理者
鈴木 哲也

下水管布設工事のお知らせ

平素より、所沢市上下水道事業にご理解ご協力を賜り、厚く御礼申し上げます。

この度、下記のとおり下水管布設工事を実施することとなりました。

工事期間中は皆様方に何かとご迷惑をおかけすることと思っておりますが、安全確保に十分注意を払い施工いたしますので、何卒ご協力の程、よろしくお願いいたします。

なお、工事につきましてお気付きの点などがございましたら下記までご連絡ください。


記

1. 工事名	東狭山ヶ丘地内下水管布設工事(8-1)
2. 工事場所	所沢市東狭山ヶ丘五丁目地内 (裏面案内図参照)
3. 工事期間	令和8年6月10日 から 令和9年3月31日 まで (予定)
4. 作業時間	昼間工事 (午前9:00 から 午後5:00) まで
5. 交通規制	片側交互通行及び一部通行止め (ただし、作業時間帯のみ規制)
6. 施工業者 (連絡先)	ニシキ建設株式会社 現場代理人: 金田 祐司 電話 (04) 2938-3200
7. 担当課	所沢市上下水道局下水道整備課 担当: 主任 射谷陽平 電話 (04) 2921-1023

案内図

東狭山ヶ丘地内下水管布設工事(8-1)

所沢市東狭山ヶ丘五丁目地内

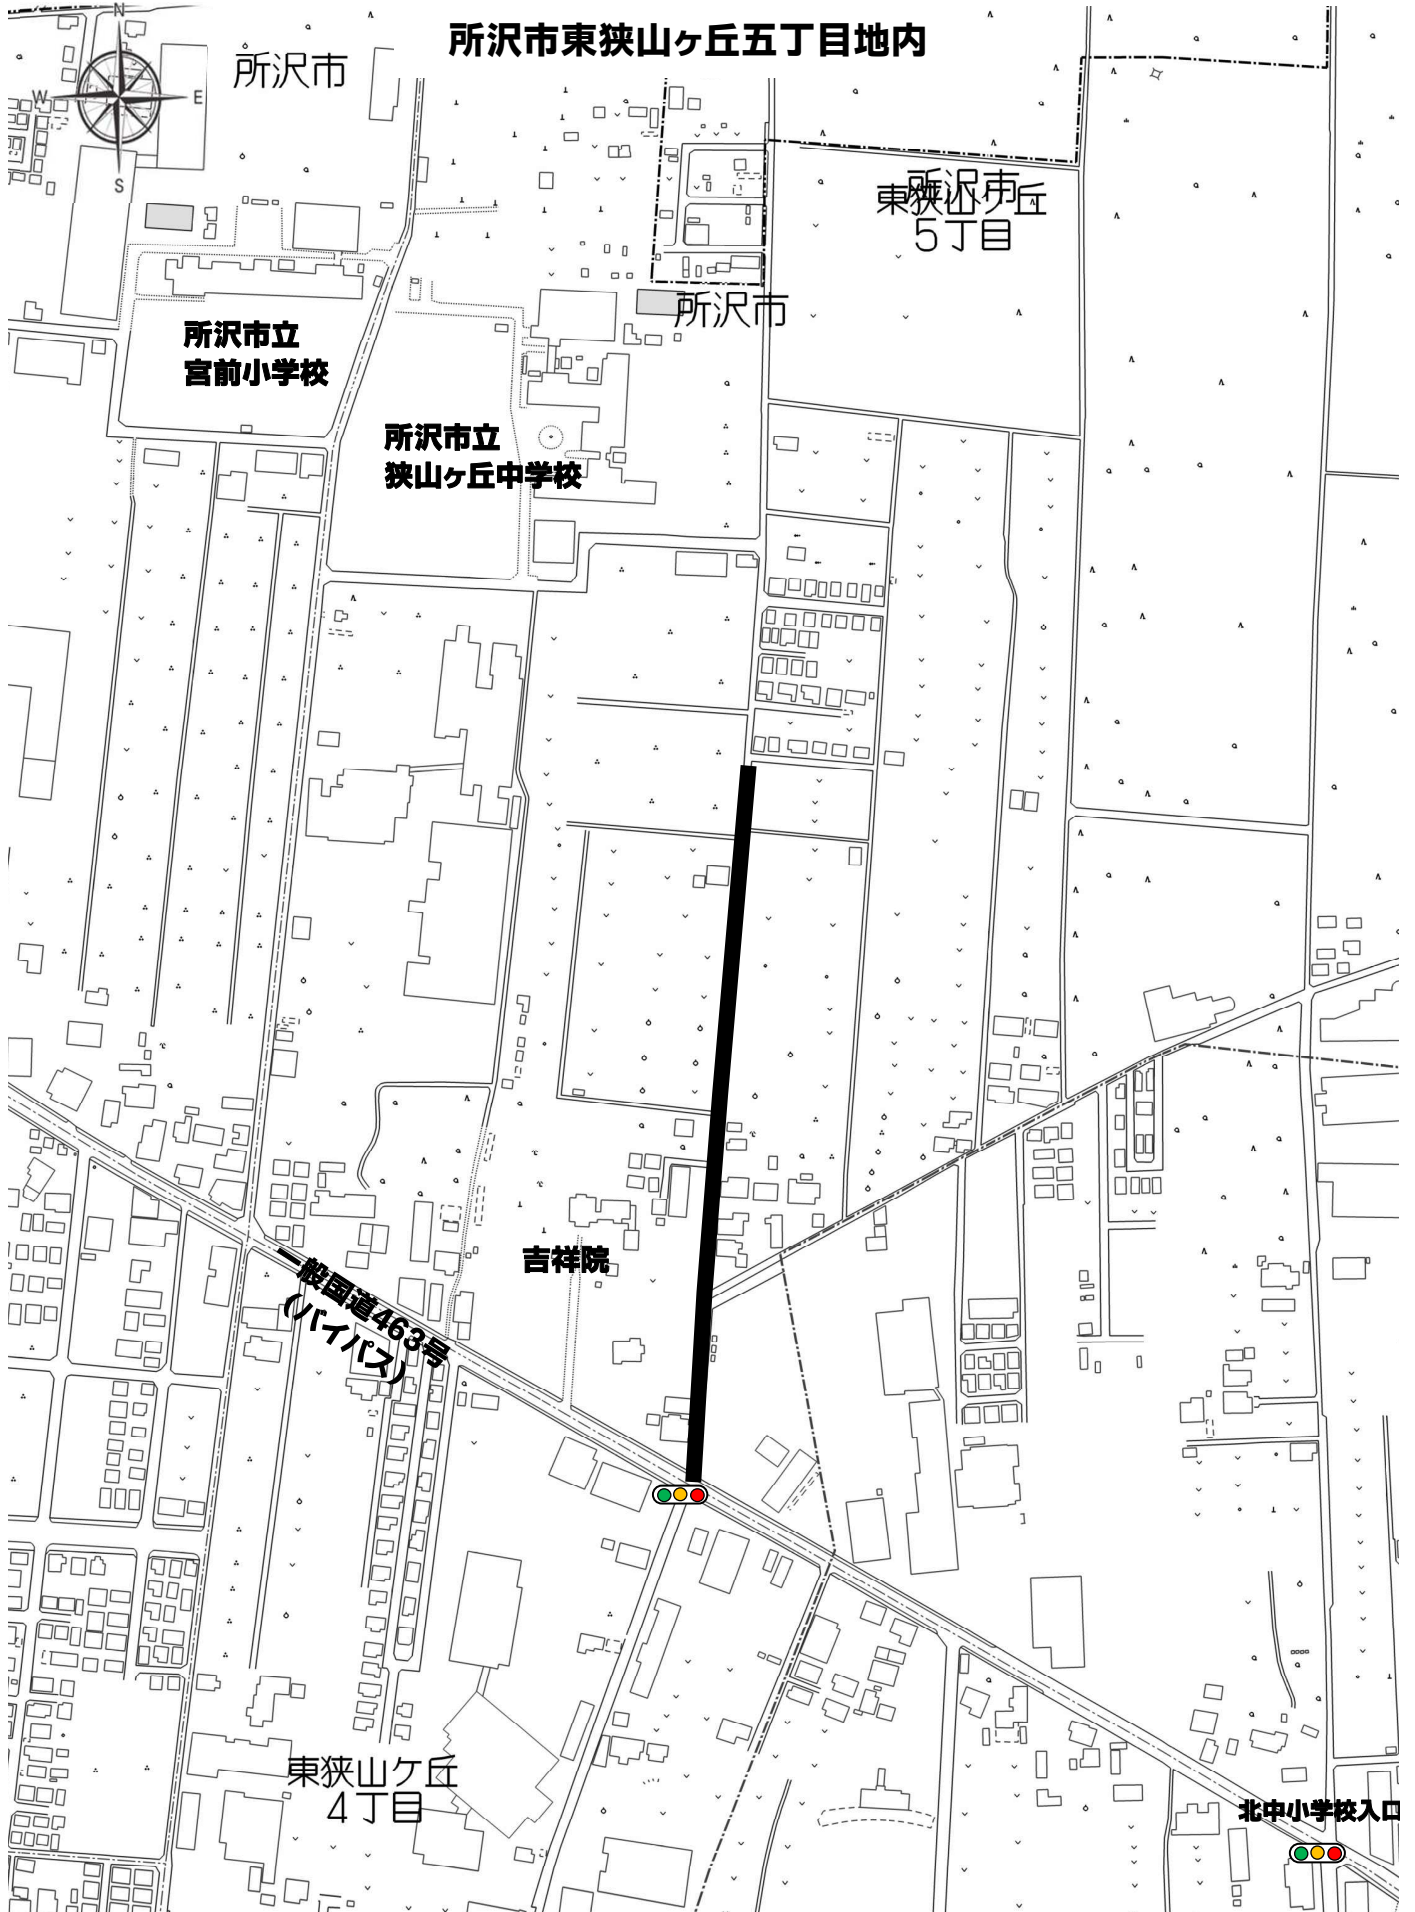

縮尺FREE

— 布設箇所