

# 回 覧

所 行 回 第 10 号  
所 水 建 第 27 号

4月23日 HP公開予定  
地 域 住 民 の 皆 様 へ

令 和 8 年 4 月 1 3 日  
所 沢 市 上 下 水 道 局

## 水 道 工 事 の お 知 ら せ

平素より水道事業につきまして、ご協力をいただき感謝申し上げます。

このたび、老朽管を耐震性のある管に入れ替えるため、下記のとおり水道工事を実施することとなりました。皆様には工事期間中、何かとご迷惑をお掛けすることと思いますが、何卒ご協力お願い致します。


なお、工事につきましてお気づきの点などございましたらご連絡ください。

### 記

- 工 事 名 松井地区配水管更新第2号工事(ゼロ債務)
- 工 事 場 所 所沢市東所沢和田三丁目地内ほか (裏面案内図参照)
- 契 約 工 期 令 和 8 年 4 月 6 日 から 令 和 8 年 1 2 月 1 1 日 まで  
なお、5月中旬から工事を開始する予定です。
- 施 工 方 法 昼間工事(一部夜間工事)  
昼間(午前9時から午後5時まで)  
夜間(午後9時から午前5時まで)  
片側交互通行(一部通行止め)  
(ただし、工事時間帯のみ規制)
- 受 注 者 洋光建設 株式会社  
現 場 代 理 人 仙石康典  
住 所 所沢市東所沢和田3 - 13 - 23  
電 話 04 - 2945 - 3800
- お 問 い 合 せ 先 上下水道局 水道建設課  
担 当 者 濱崎 蓮  
住 所 所沢市宮本町2 - 21 - 4  
電 話 04 - 2921 - 1081  
04 - 2921 - 1100(夜間)

東経139度30分32.2秒, 北緯35度47分29.7秒

# 案内図

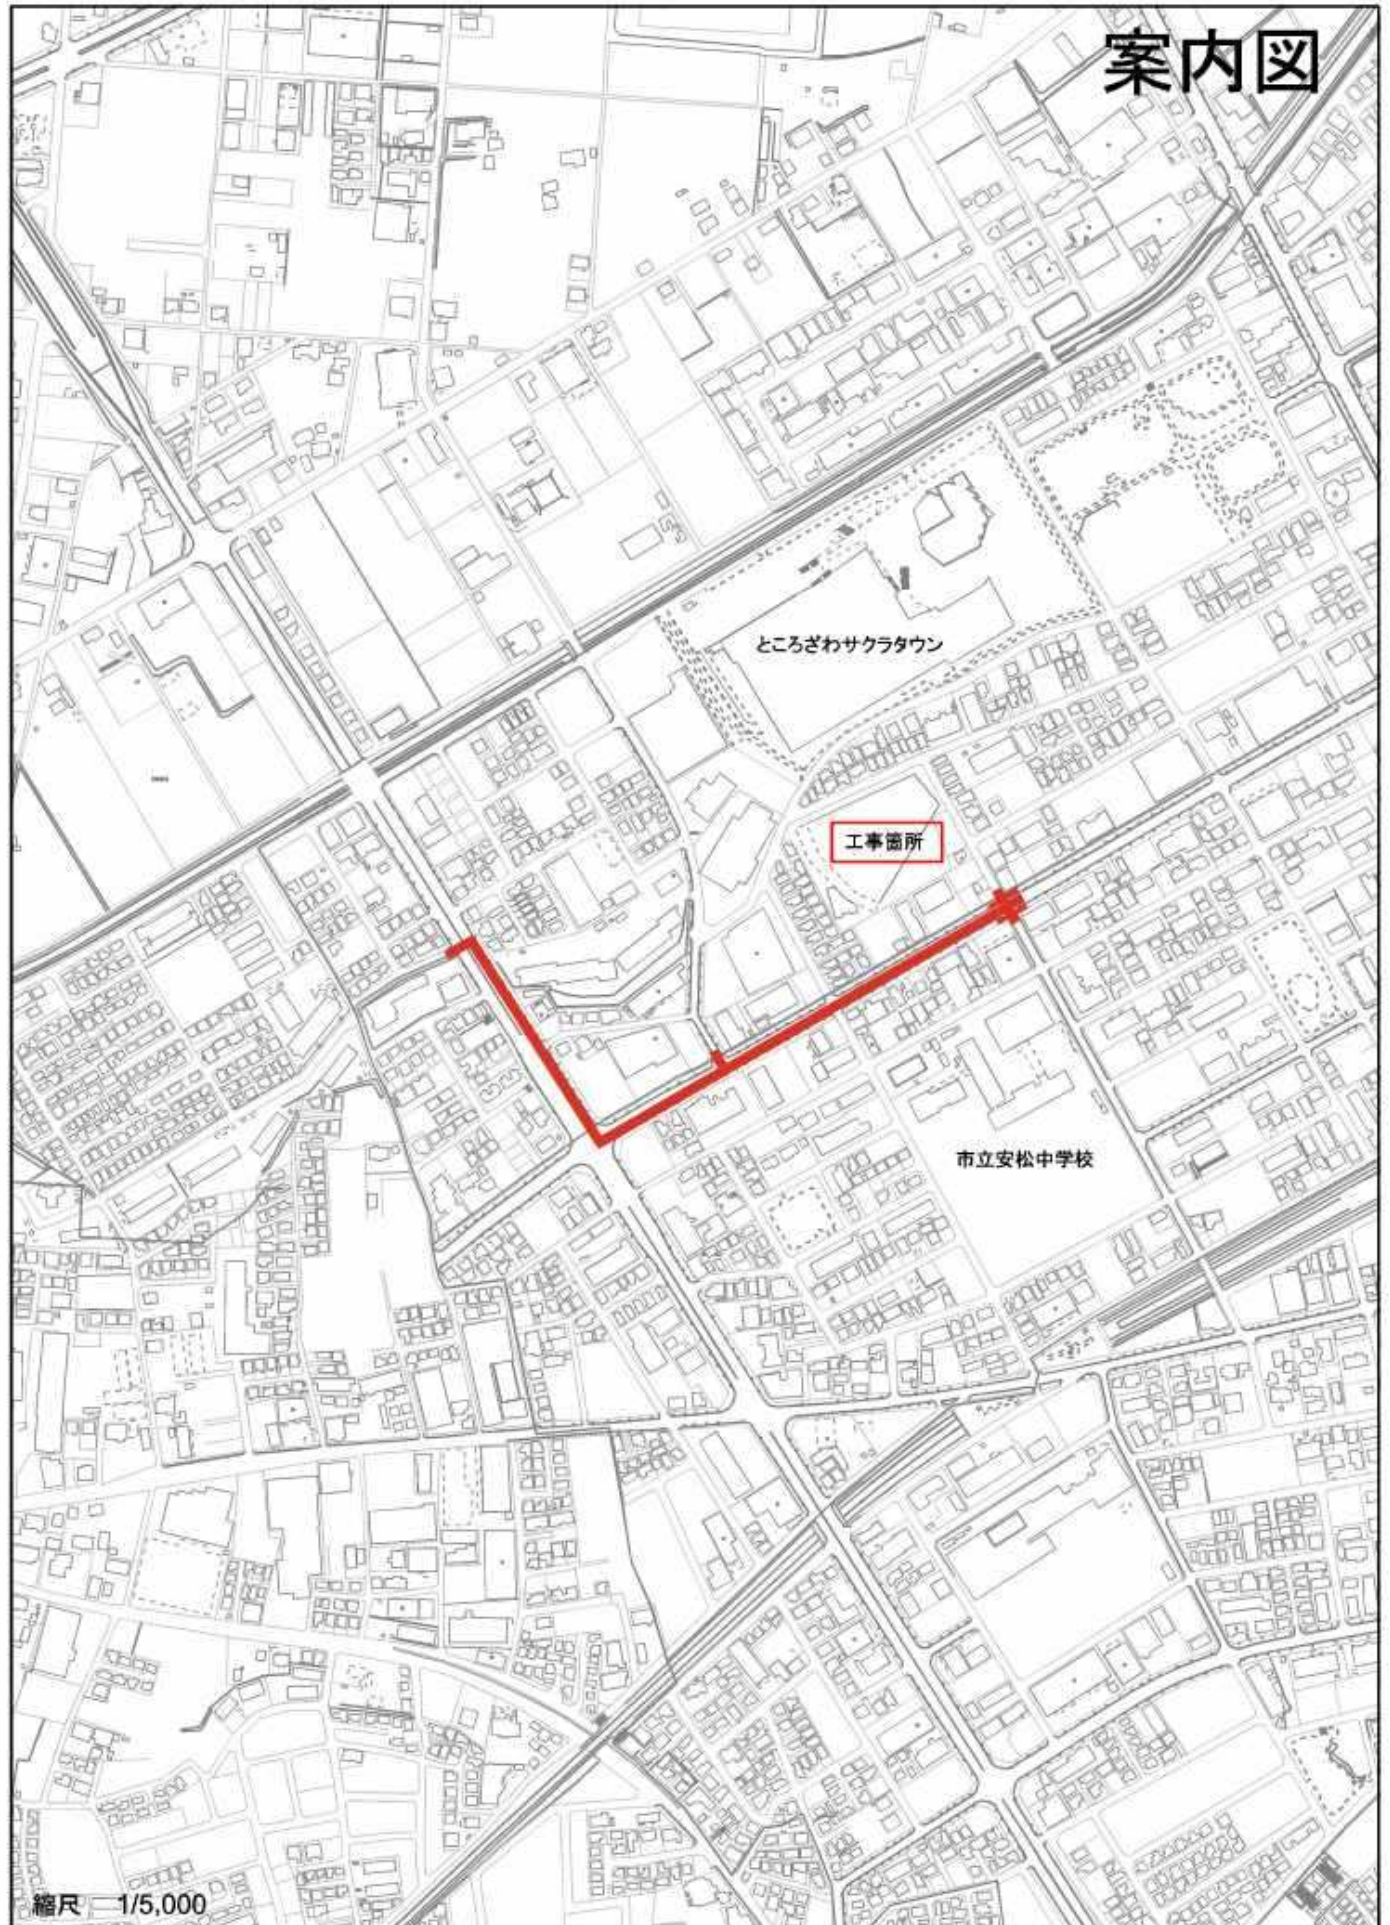

縮尺 1/5,000

100m

