

回覧

所行回第36号
令和8年8月13日

ご近隣の皆様へ

本郷③地区 詳細設計業務の進捗報告

埼玉県政の推進につきましては、日ごろから格別のご理解とご協力をいただき、厚くお礼を申し上げます。
さて、土砂災害特別警戒区域及び土砂災害警戒区域に指定されている、本郷③地区について、R7.3には事業説明会を実施させていただきました。
現在、対策工事の実施に向けて詳細設計業務を進めております。裏面に示すとおり、対策工法（案）が決まりましたので、本回覧にてご報告させていただきます。

○位置（航空写真：Google map 引用）

住所：所沢市本郷地内



○今後の予定

- ① 詳細設計業務 現在～R8.10
- ② 用地測量業務 R8.11～R9.6
- ③ 用地取得（寄付） R9.7～R10.6
- ④ 対策工事 R10.1～R11.6

（工程表）

項 目	R8						R9												R10												R11					
	7	8	9	10	11	12	1	2	3	4	5	6	7	8	9	10	11	12	1	2	3	4	5	6	7	8	9	10	11	12	1	2	3	4	5	6
①詳細設計																																				
②用地測量																																				
③用地取得																																				
④対策工事																																				

○連絡先


何かご不明な点がございましたら、下記担当までご連絡ください。

埼玉県川越県土整備事務所 河川担当
TEL049-243-2023

（裏面につづく）

○対策工法（案）：高エネルギー吸収型崩壊土砂防護柵工

① 平面図

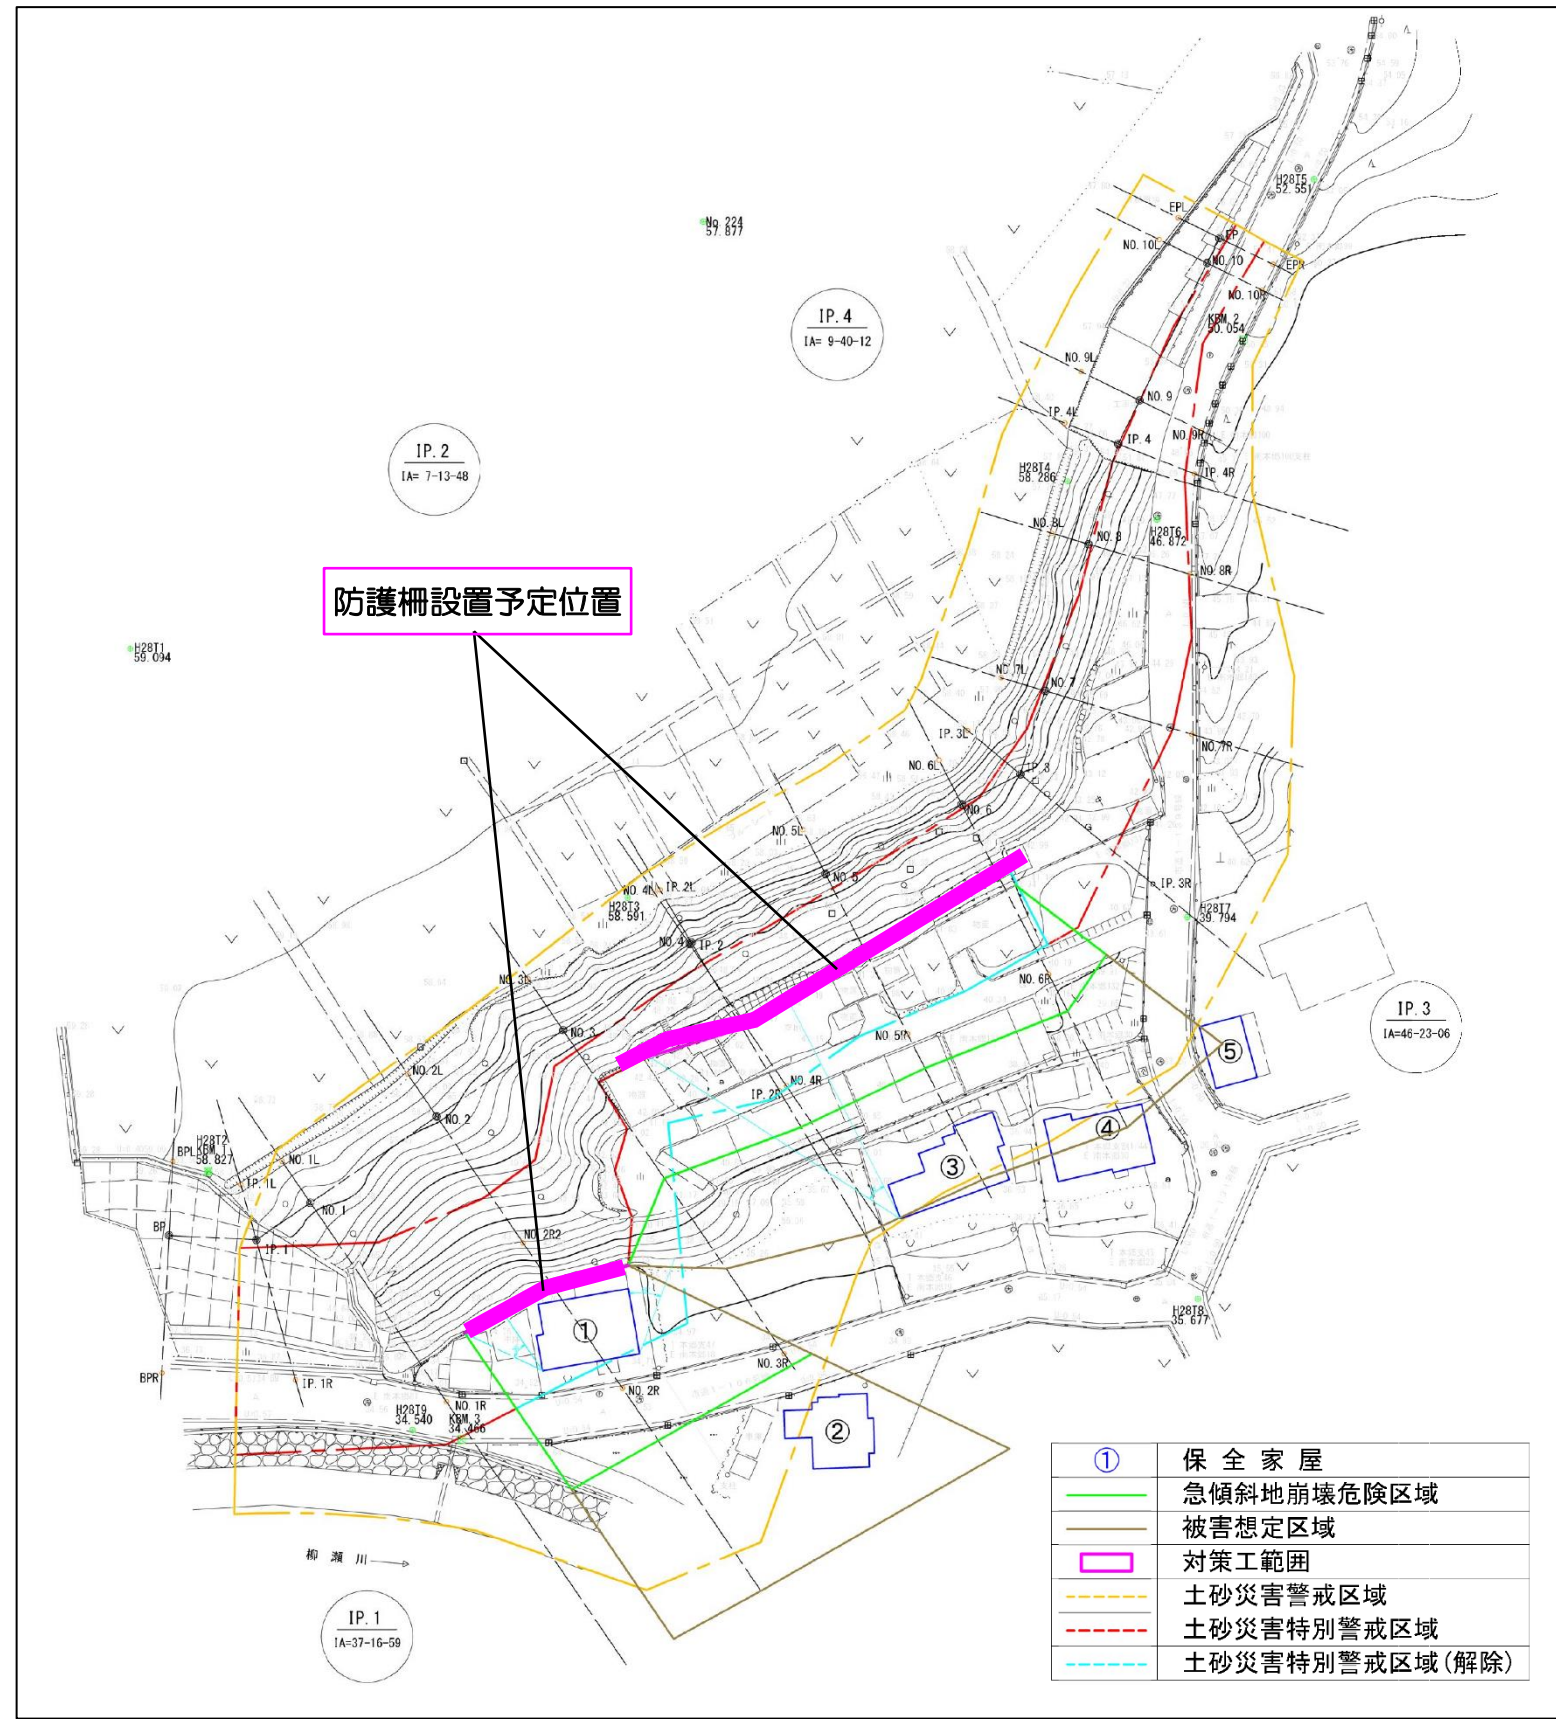

【対策イメージ】



② 断面図

