

回 覧

9月10日 HP公開予定
地域住民の皆様へ

所行回第 52号
所水建第 146号

令和8年8月31日

所沢市上下水道局
所沢市上下水道事業管理者
鈴木 哲也

水道工事のお知らせ

平素より水道事業につきまして、ご協力をいただき感謝申し上げます。

このたび、老朽管を耐震性のある管に入れ替えるため、下記のとおり水道工事を実施することとなりました。皆様には工事期間中、何かとご迷惑をお掛けすることと思いますが、何卒ご協力お願い致します。

なお、工事につきましてお気付きの点などございましたらご連絡ください。


記

1. 工 事 名 狭山ヶ丘土地区画整理事業地内配水管布設工事
2. 工 事 場 所 所沢市東狭山ヶ丘三丁目地内ほか（裏面案内図参照）
3. 契 約 工 期 令和8年8月13日から 令和8年11月20日まで
なお、9月下旬から工事を開始する予定です。
4. 施 工 方 法 昼間工事
（午前9時から午後5時まで）

片側交互通行（一部通行止め）
（ただし、工事時間帯のみ規制）
5. 受 注 者 株式会社 高橋土建
現 場 代 理 人 高橋 興基
住 所 所沢市上山口1278-1
電 話 04 - 2923 - 5577
6. お 問 い 合 せ 先 上下水道局 水道建設課
担 当 者 田 中 慎 哉
住 所 所沢市宮本町2 - 21 - 4
電 話 04 - 2921 - 1081
04 - 2921 - 1100（夜間）

この紙が不要になったら「雑がみ」としてお出しください。「雑がみ」は貴重な資源です。

案内図

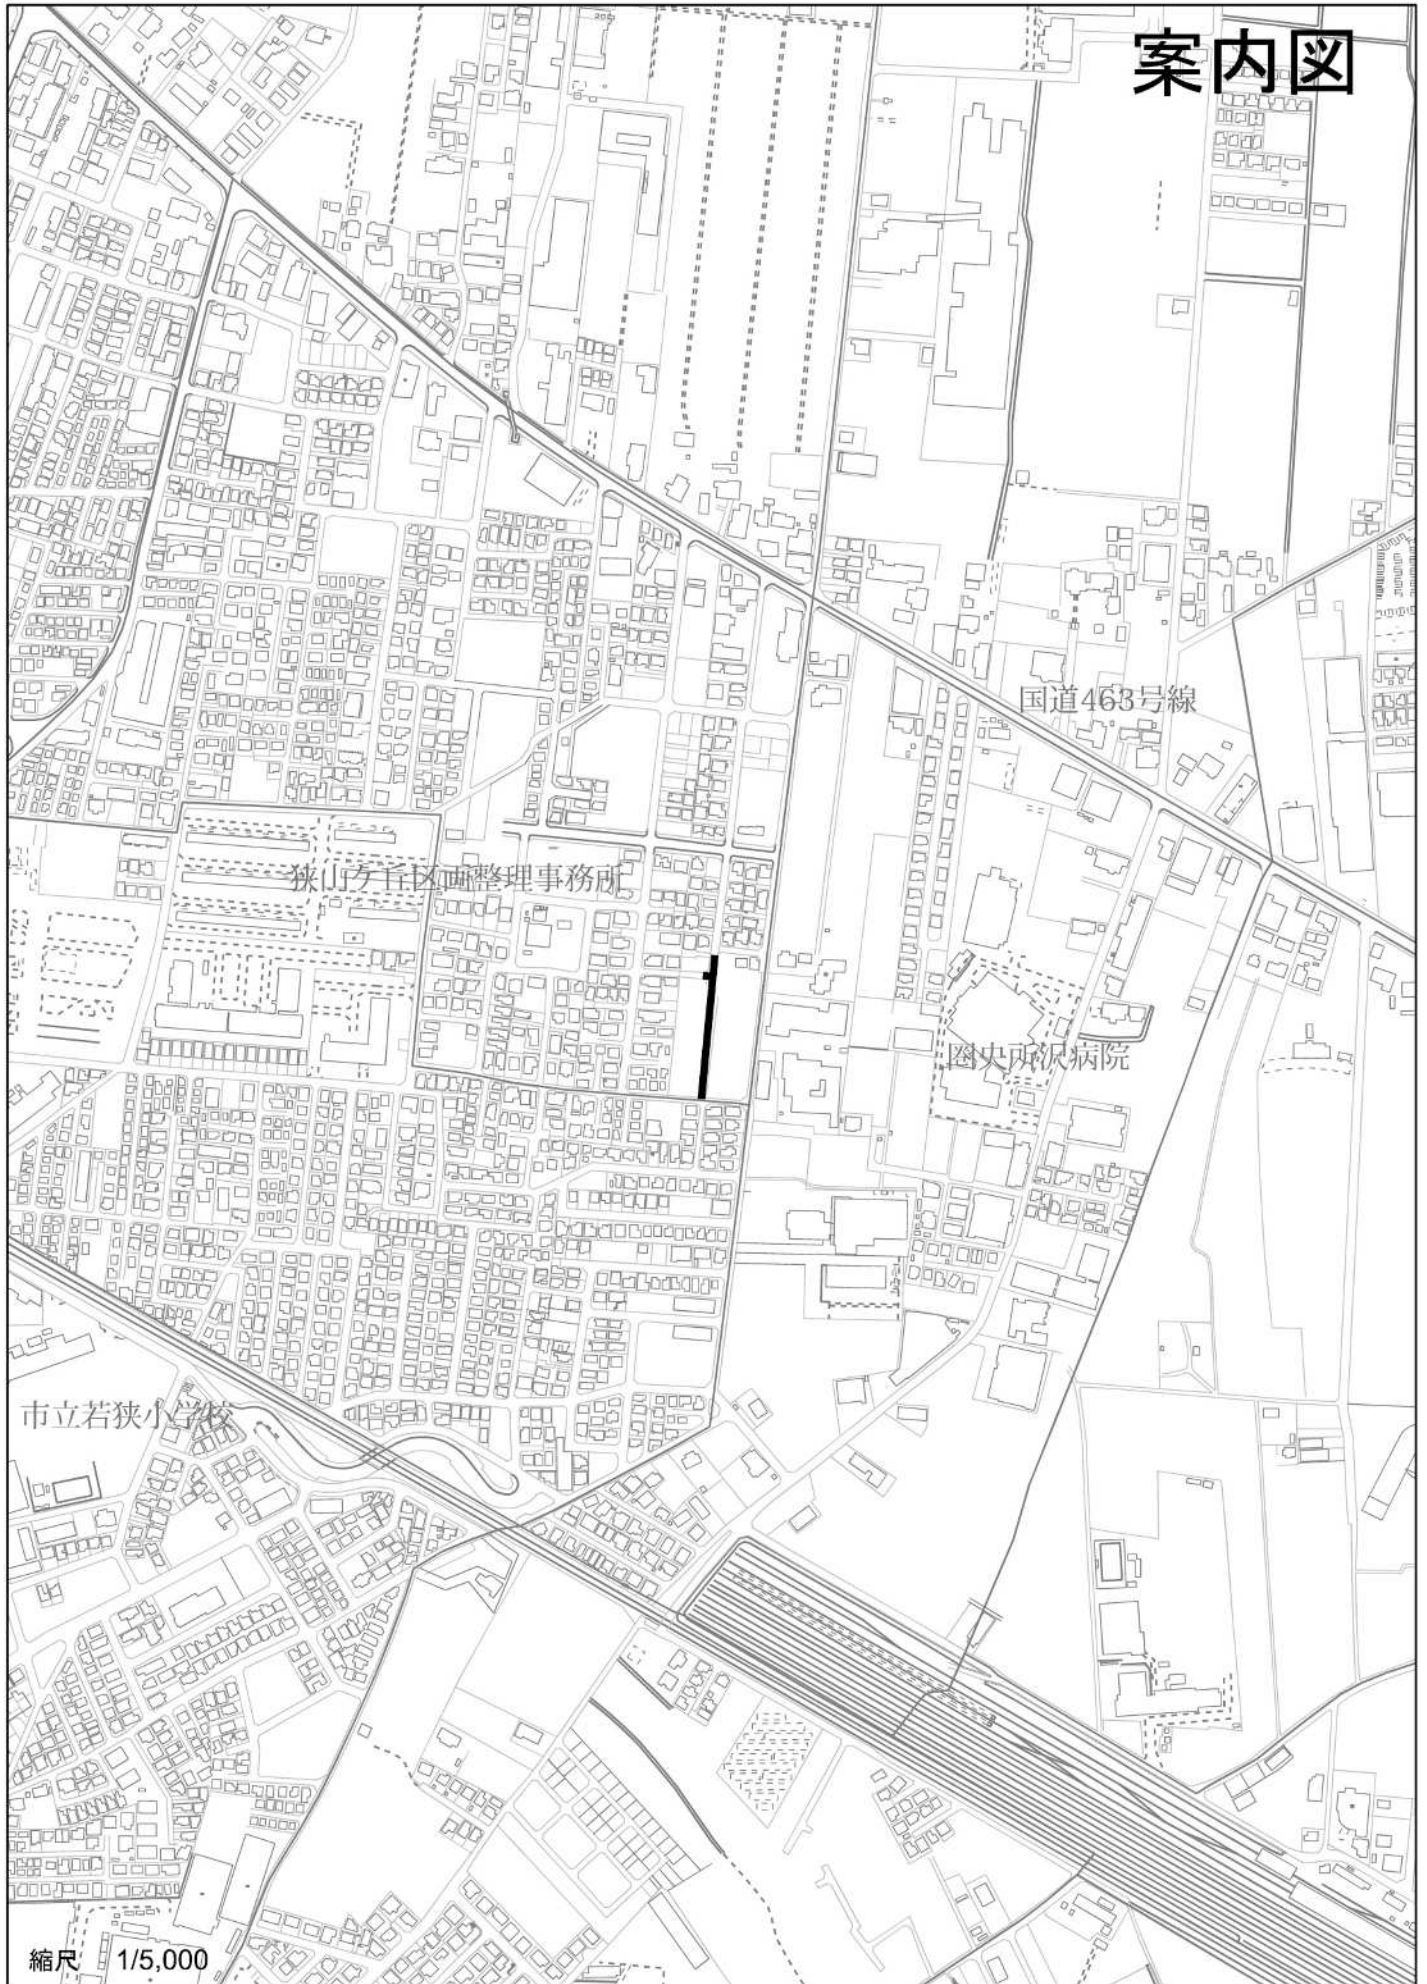

縮尺 1/5,000

100m

工事箇所