

回覧

9月10日 HP 公開予定

所 行 回 第 54 号
所 道 維 第 1182 号
令和 8 年 9 月 7 日

地域住民の皆様へ

所沢市長 小野塚 勝俊
(公印省略)

道 路 工 事 の お 知 ら せ

初秋 の候、皆様におかれましては益々御清祥のこととお喜び申し上げます。

また、日ごろより道路行政につきましては格段の御協力を賜り、厚く御礼申し上げます。


この度、市では下記の通り**道路を補修する工事**を行うことになりました。

つきましては、皆様方に工事期間中何かと御迷惑をおかけすることと思いますが、安全確保に十分注意を払い施工しますので、御理解と御協力の程よろしくお願いいたします。

記

- 1 工 事 名 市道5-35号線舗装補修工事
- 2 工 事 期 間 令和 8 年 10 月 上旬 から 令和 8 年 10 月 下旬 まで
※内7日間程度、悪天候などを理由に工事を順延する場合があります。
- 3 工 事 場 所 所沢市大字北秋津地内外
※裏面案内図参照
- 4 工 事 方 法 夜間工事（片側交互通行） 21:00～5:00
 昼間工事（片側交互通行） 9:00～17:00
- 5 受 注 者 株式会社 秋田組
 現場代理人 田邊 哲也
 T E L 04-2646-9213
- 6 発 注 者 所沢市建設部道路維持課
 担当者 桑畑 和成
 T E L 04-2998-9168

案内図

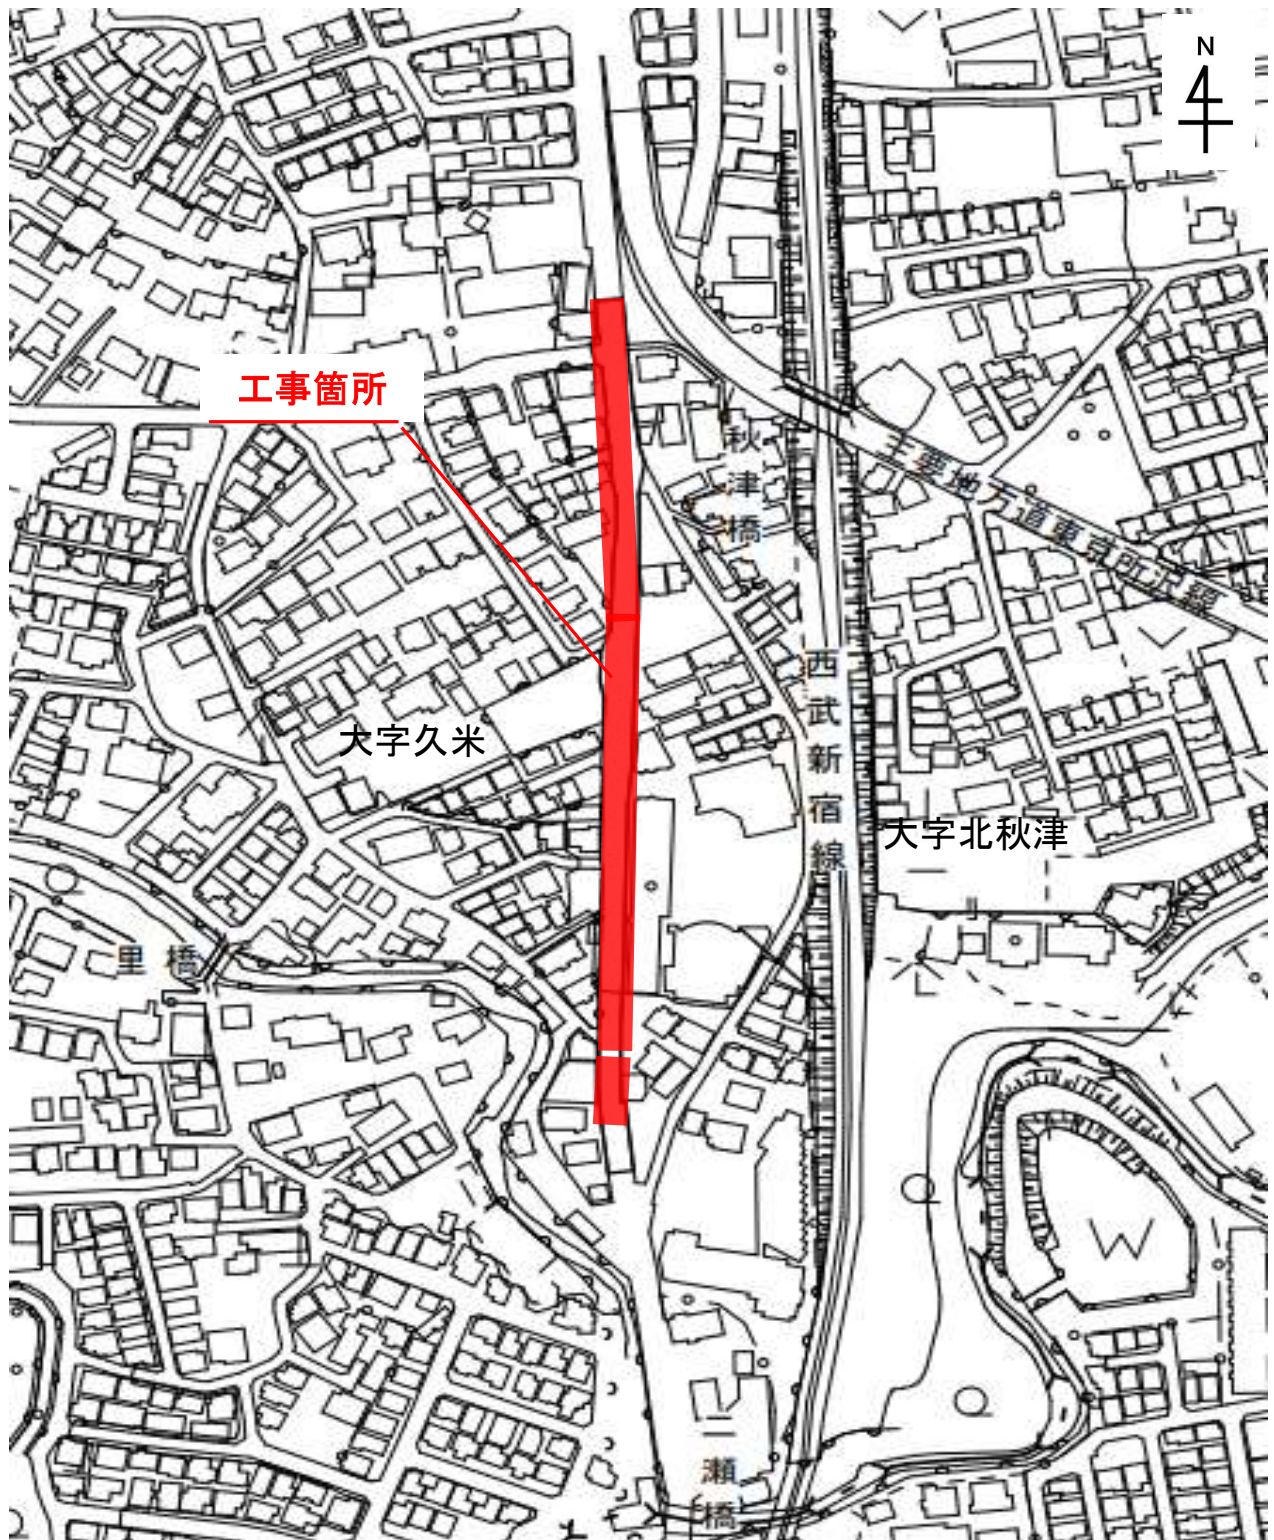

縮尺 S=FREE