

地域住民の皆様へ

所沢市上下水道事業管理者
鈴木 哲也

下水道工事のお知らせ

平素より上下水道事業に対しまして、ご理解とご協力を賜り誠にありがとうございます。
このたび、下記により下水道管の更新工事を行うこととなりました。

この工事は、道路を掘り起こさず、既設マンホールから更生材を入れた後、空気圧をかけ拡張し熱等で硬化させることにより、既設下水道管の内側に新しい下水道管を形成する工事です。

工事期間中は、付近の皆様大変ご迷惑をおかけするかとと思いますが、安全性等万全を期して作業いたしますので、ご協力をお願いいたします。

記

工 事 名 : 下水道ストックマネジメント事業管路施設改築工事(8-5)

工 事 場 所 : 裏面案内図参照

工 事 日 時 : 令和8年10月初旬頃 から 令和9年3月中旬頃 まで

・下水管清掃及びテレビカメラ調査 令和8年10月上旬頃から【昼間施工】

・更生工(内面被覆工法) 令和8年11月上旬頃から【昼間施工】

・マンホール修繕(足掛金物等) 令和8年11月下旬頃から【昼間施工】

* 天候等で変更する場合があります。

工事時間帯 : ・昼間工事 午前9時から 午後5時まで

交通規制等 : 工事時間帯のみ車道の通行規制を行います。

工 期 : 令和8年9月14日 ~ 令和9年3月26日まで

受 注 者 : 秀栄建設株式会社

現場代理人 大河原 弘

電 話 04-2948-6722

連 絡 先 : 所沢市上下水道局下水道維持課

電 話 04-2921-1022

担 当 者 管路グループ 高橋智史


詳しい工事情報を
ホームページでご覧頂けます



QRコードを読み取るか、インターネットで「所沢市工事情報マップ」と検索してください。

この紙が不要になりましたら「雑がみ」としてお出してください。「雑がみ」は貴重な資源です。


下水管清掃(前処理工) 作業図

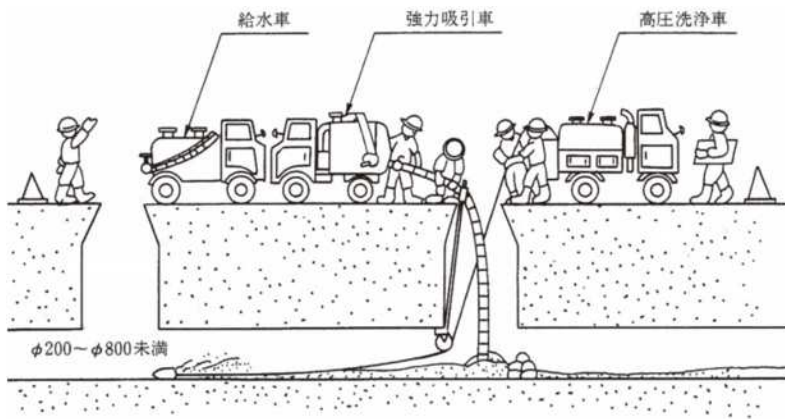

取付管が突出し老朽化した管渠(参考)




下水管更生工事 作業図

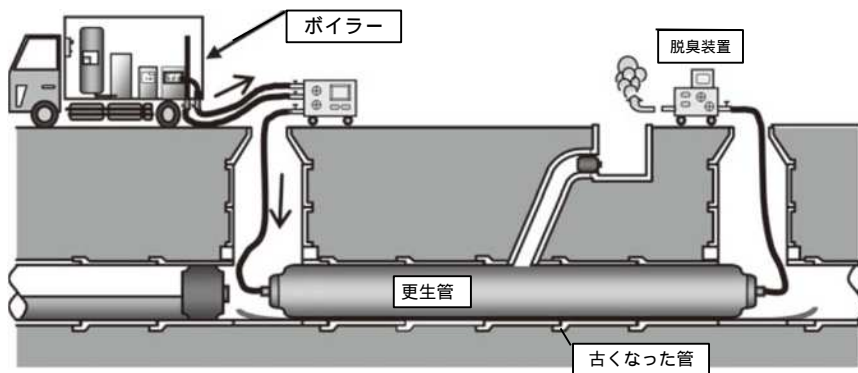

更生工事施工後の管渠(参考)



案内図

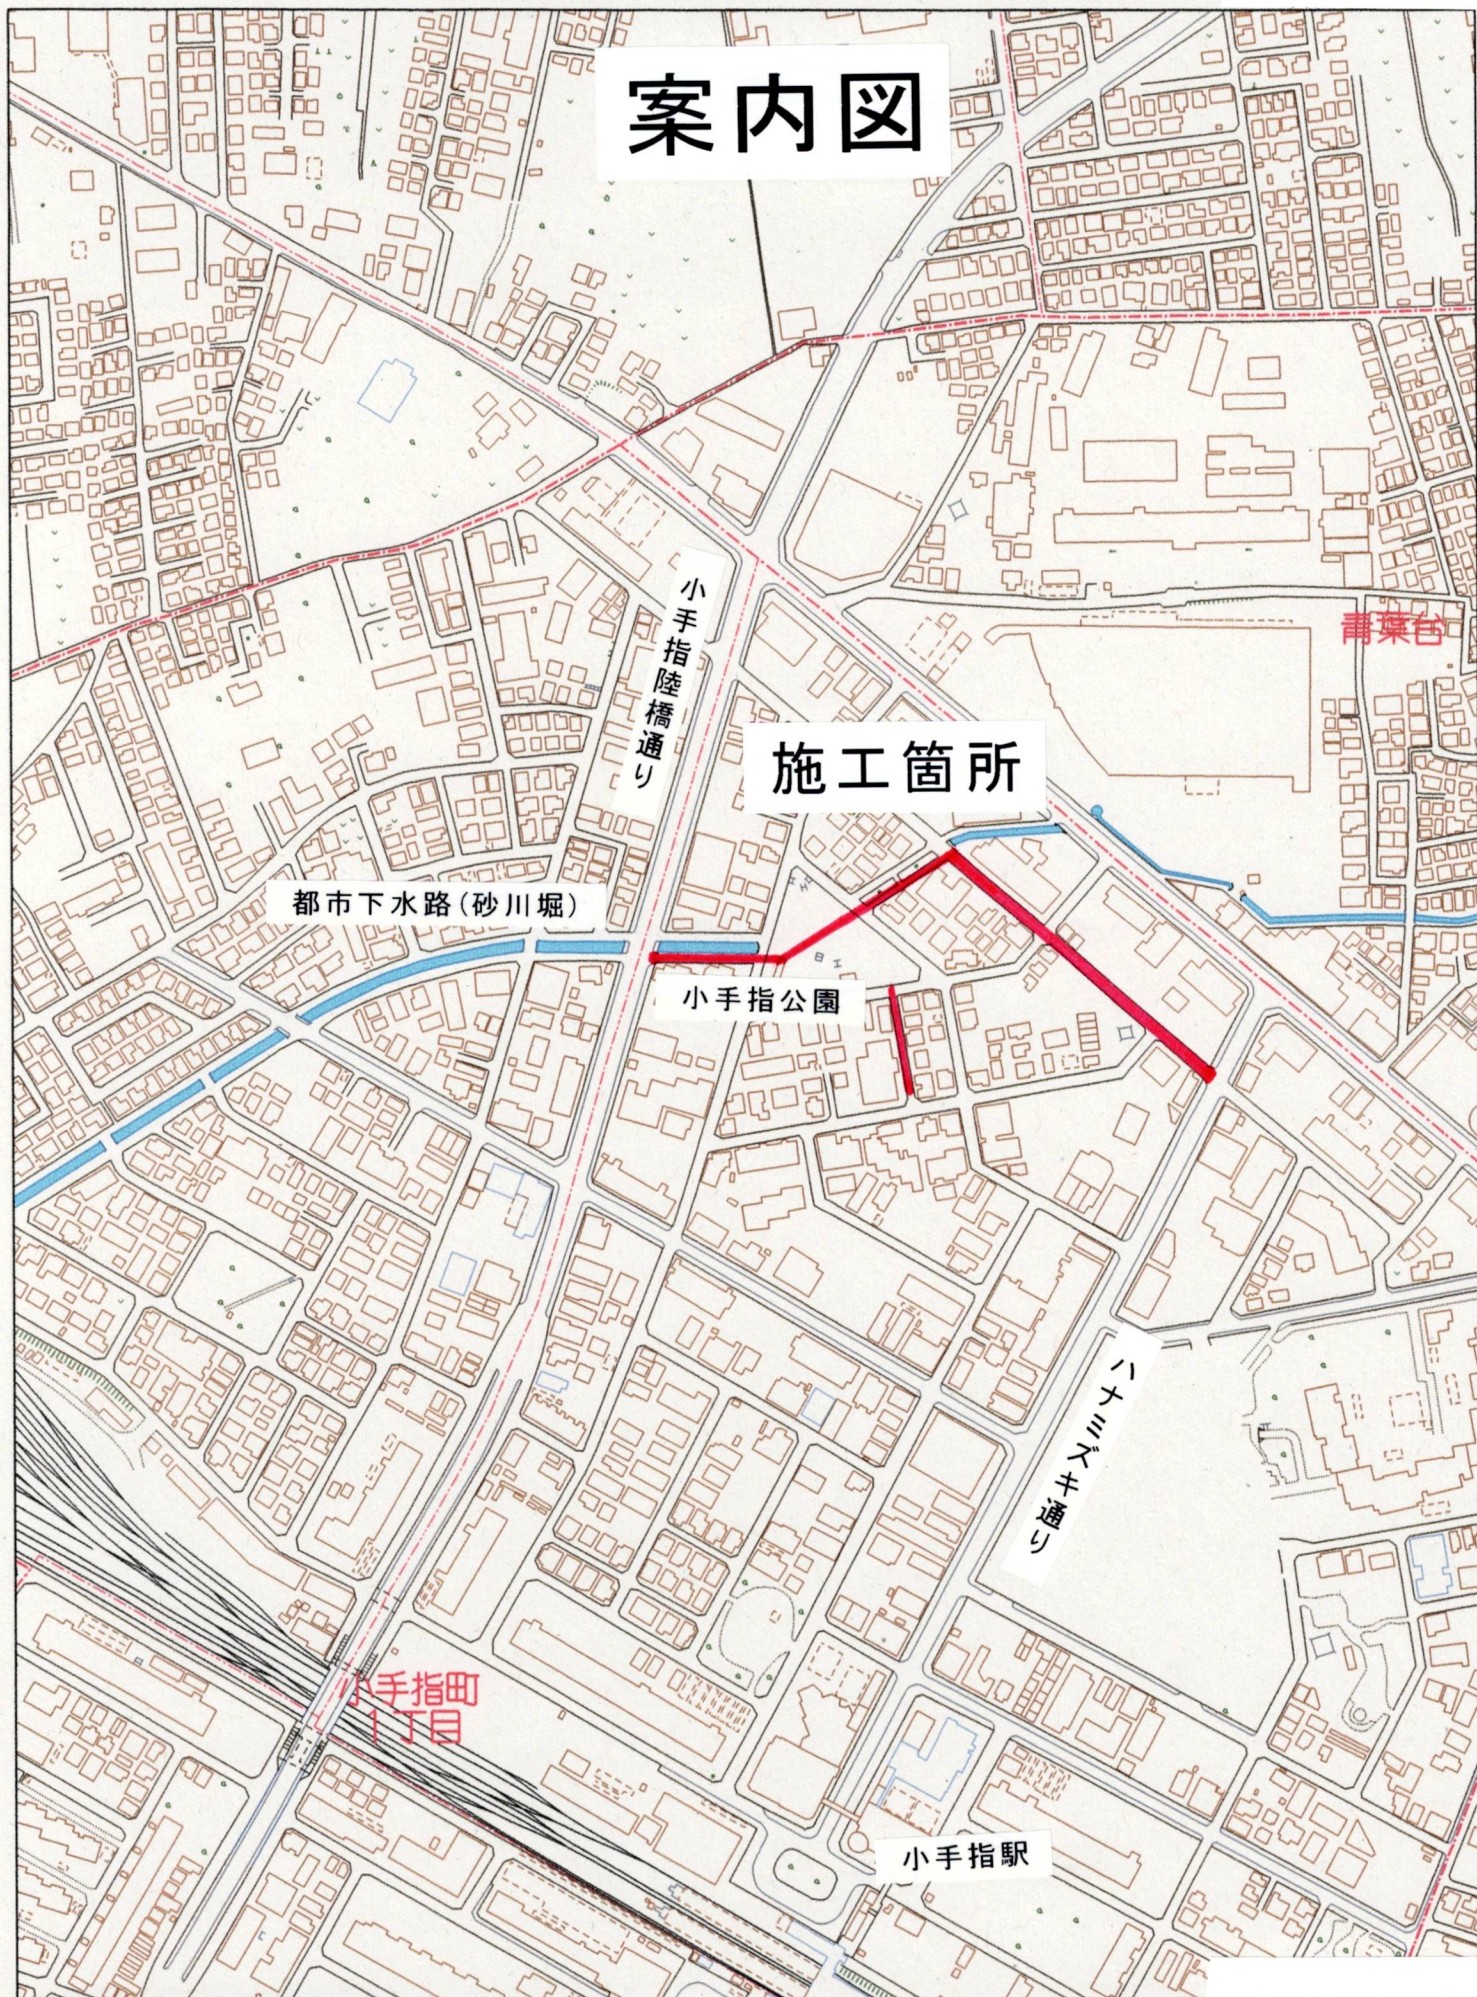

所沢市小手指町1丁目付近

縮尺 1 / 4,000

120m