


(0820800000-0)		課 長	リーダー	調 査	設 計
令和 7 年度					
富岡地区導・配水管更新第1号工事（ゼロ債務） 設 計 書					
設 計 額 円					
「最低制限価格 円」		「最低制限価格の110分の100 円」			
工 事 場 所	所沢市大字中富地内ほか	工 事 期 間	工事開始日から 300日間	施 工 方 法	請 負
工 事 概 要	導水管布設工/ φ 250mm (GX形) 147.1m 導水管布設工/ φ 200mm (GX形) 234.4m 配水管布設工/ φ 150mm (GX形) 400.5m 配水管布設工/ φ 100mm (GX形) 9.1m 不断水式簡易仕切弁設置工 φ 350mm 2.0基/ φ 250mm 1.0基/ φ 200mm 1.0基 φ 150mm 1.0基/ φ 100mm 1.0基 仕切弁設置工 φ 250mm 1.0基/ φ 200mm 3.0基 φ 150mm 5.0基/ φ 100mm 1.0基 消火栓設置工/ φ 150mm× φ 75mm 4.0基 給水装置分岐替工 18.0箇所 本復旧工 2630.0㎡ 付帯工/交通管理工 1.0式 本工事は、水道管整備事業による工事である。				

案内図

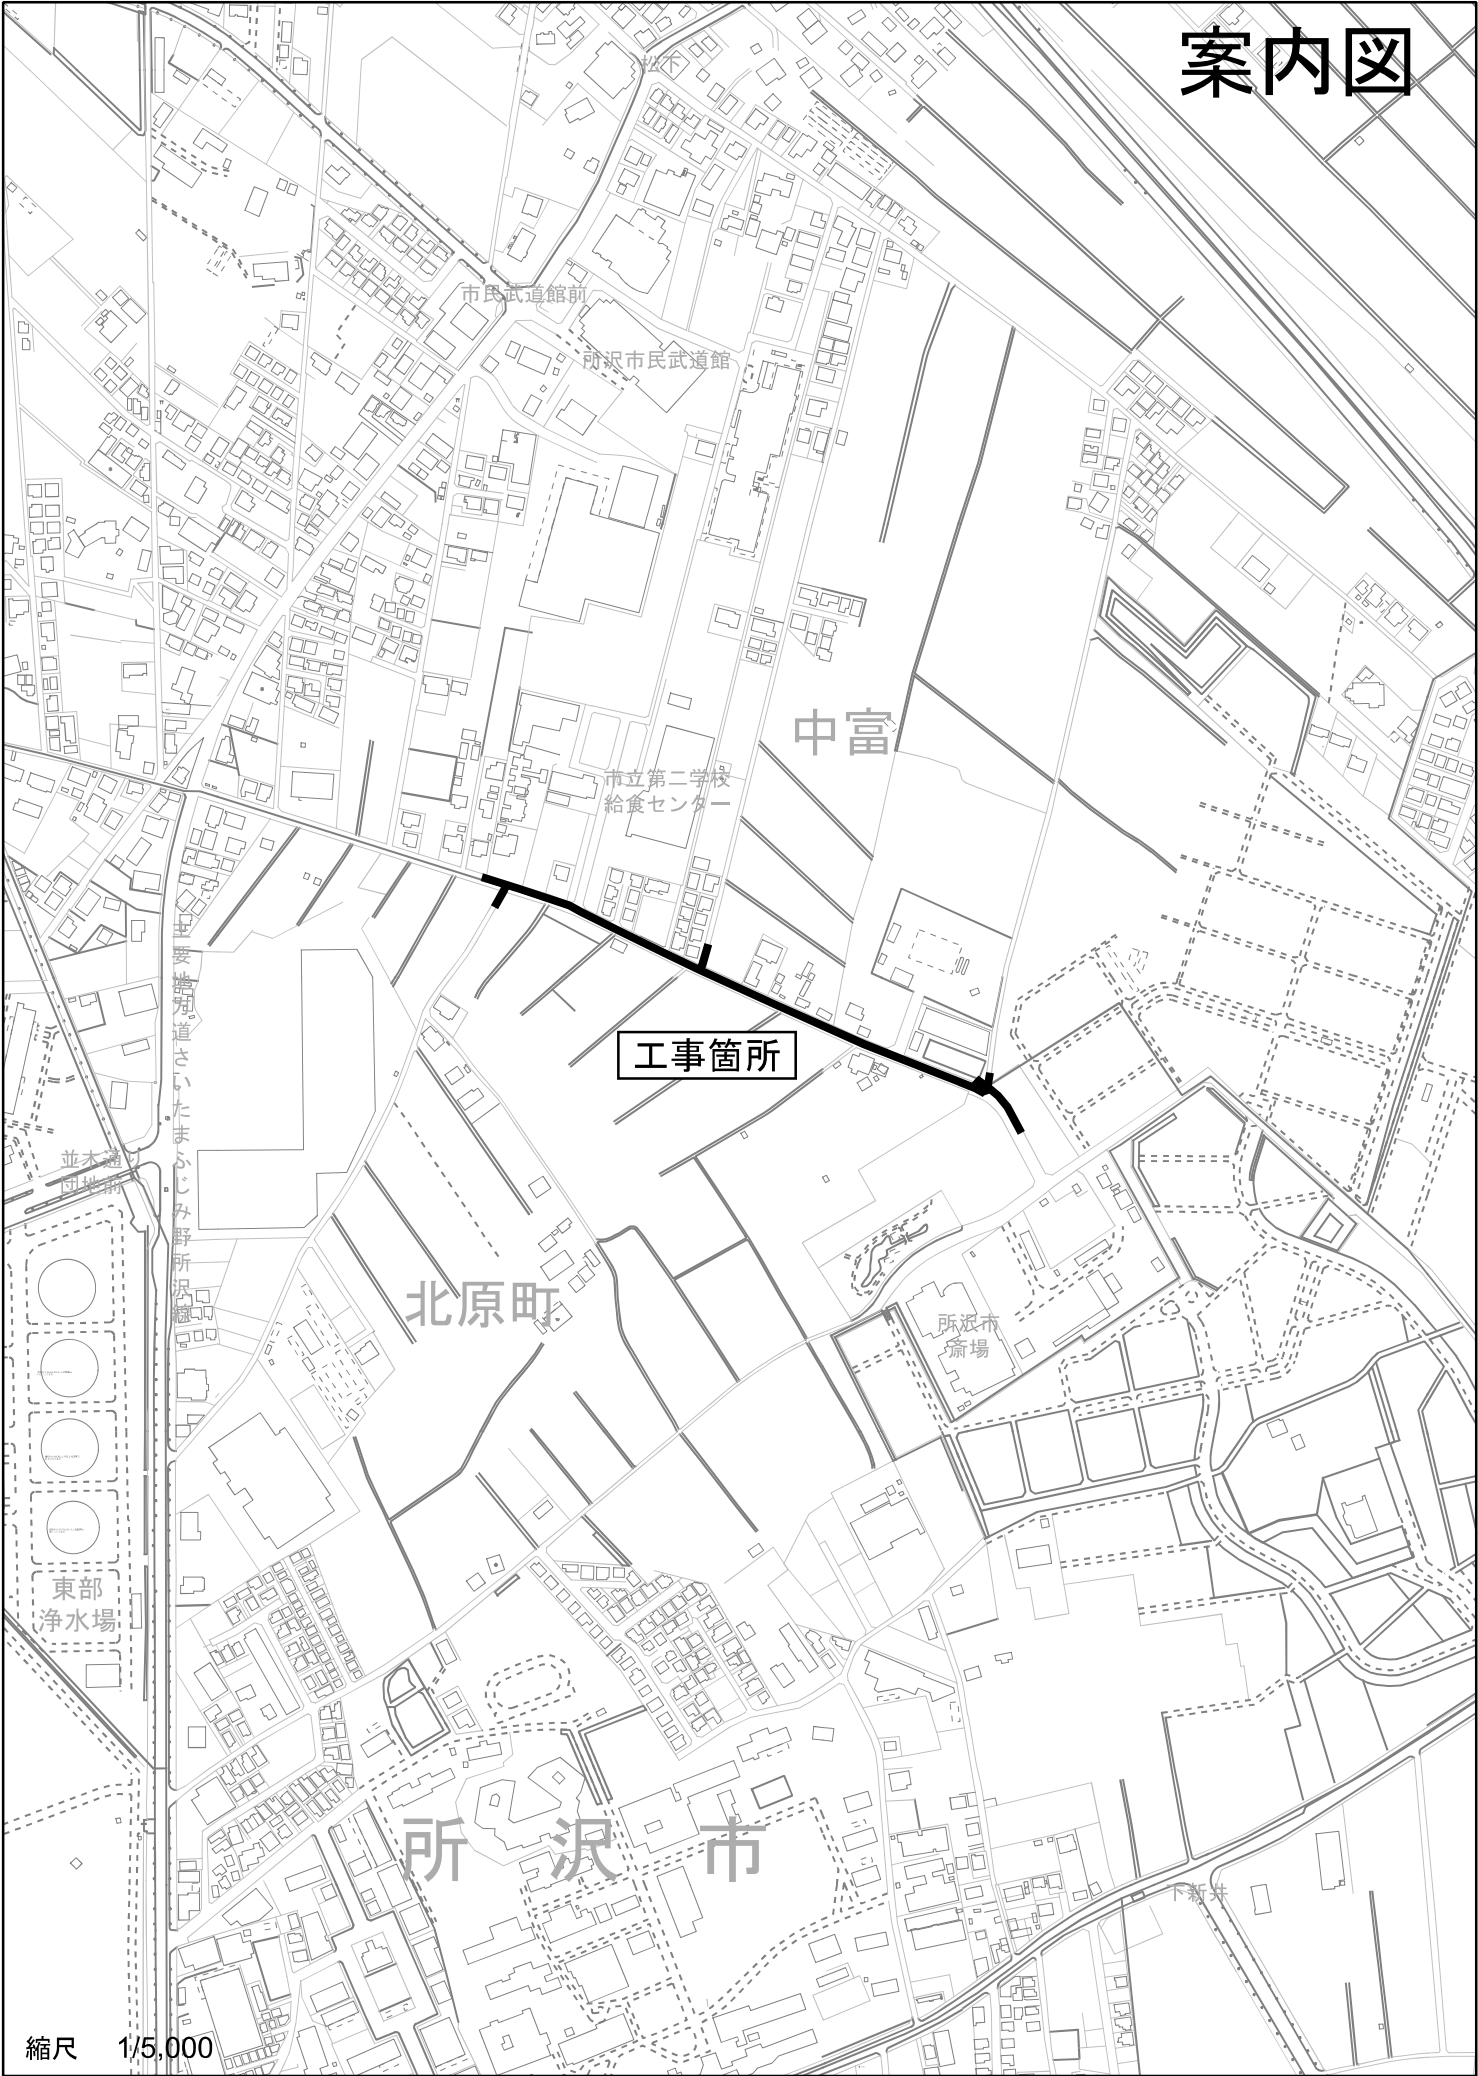

縮尺 1/5,000

100m