


所沢市上下水道局

案内図

下水道ストックマネジメント事業管路施設改築工事(8-2)

所沢市小手指町一丁目地内ほか

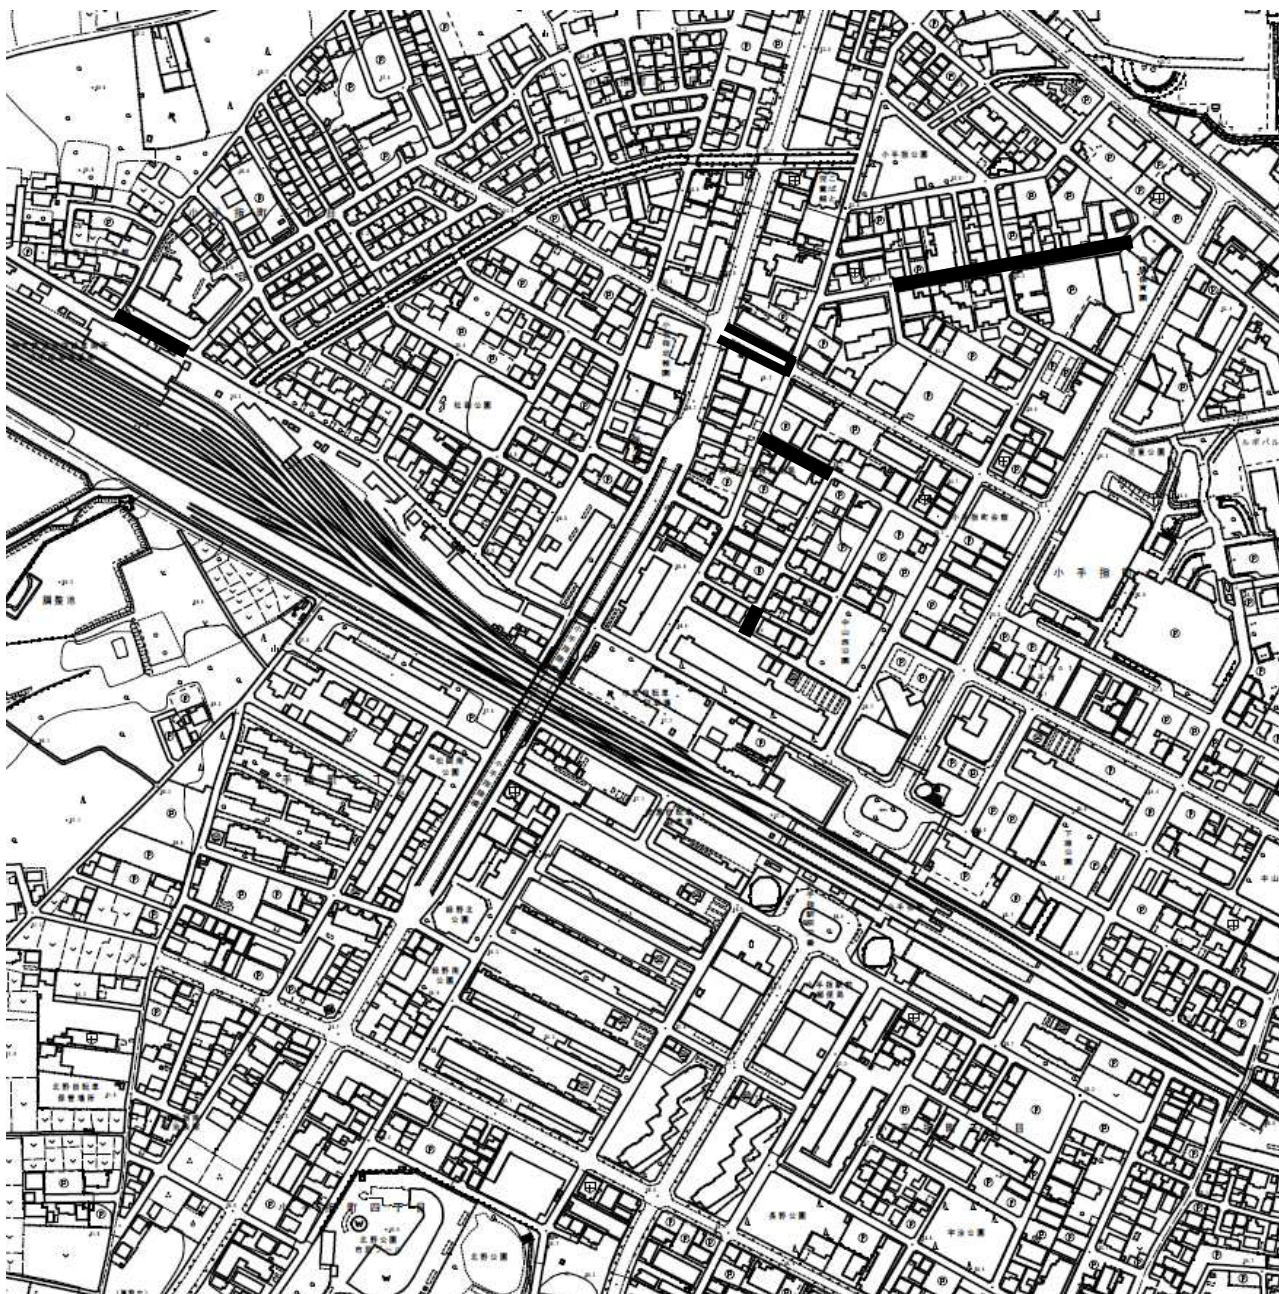

縮尺 : free

— 施工箇所