令和８年度　　単独実施　　仕　様　書

工 事 名	最終処分場周辺地区下水管布設工事(8-1)(継続費)
工事箇所	所沢市南永井地内

工事大要

管路施設工	559.8m
内径200mm硬質塩化ビニル管布設工	262.8m
内径300mmレジンコンクリート管推進工	31.0m
内径100mmポリエチレン圧送管布設工	266.0m
第1号組立マンホール設置工(内径900mm)	7箇所
第2号組立マンホール設置工(内径1200mm)	1箇所
第3号組立マンホール設置工(内径1500mm)	1箇所
レジン製第1号組立マンホール設置工(内径900mm)	1箇所
汚水取付管工(内径150mm)	一式
マンホールポンプ設置工	一式
付帯工	一式

所沢市上下水道局

案 内 図
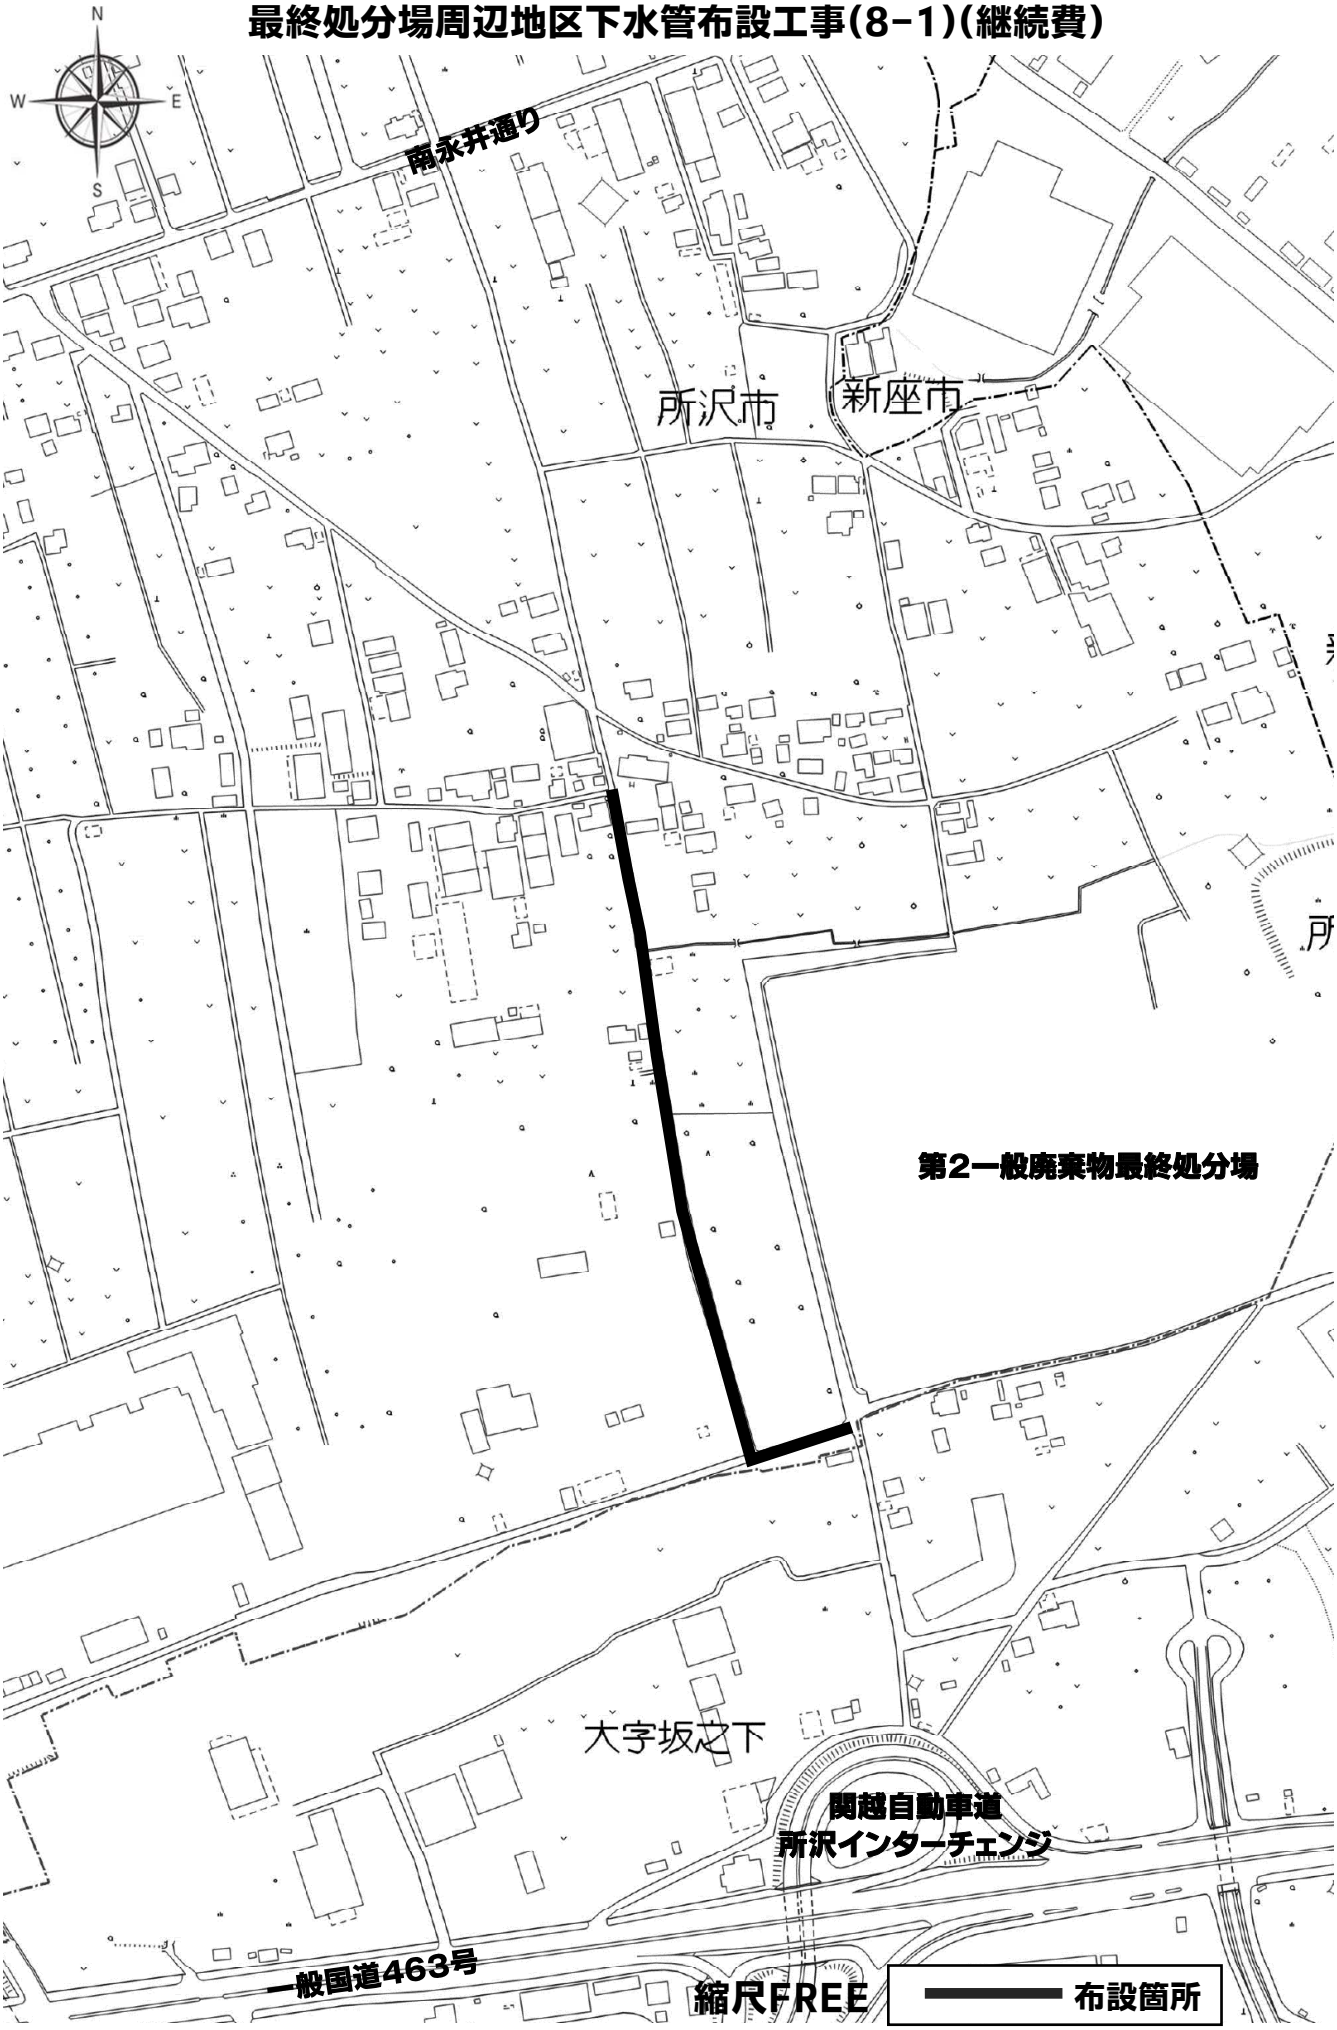
最終処分場周辺地区下水管布設工事(8-1)(継続費)