


(8201000000-0)			参 事	リーダー	調 査	設 計
令和 8 年度						
柳瀬地区配水管更新第1号工事 設 計 書						
設 計 額 円						
「最低制限価格 円」			「最低制限価格の110分の100 円」			
工 事 場 所	所沢市東所沢三丁目地内ほか		工 事 期 間	契約確定の日から 令和9年3月26日まで		施 工 方 法 請 負
工 事 概 要	配水管布設工/ φ 250mm (GX形)		298.9m			
	配水管布設工/ φ 150mm (GX形)		182.1m			
	配水管布設工/ φ 100mm (GX形)		216.8m			
	仕切弁設置工/ φ 250mm		14.0基			
	仕切弁設置工/ φ 150mm		4.0基			
	仕切弁設置工/ φ 100mm		6.0基			
	仕切弁設置工/ φ 75mm		1.0基			
	消火栓設置工		4.0基			
	排水栓設置工		2.0基			
	給水装置分岐替工		51.0箇所			
	本復旧工		3643.0㎡			
	付帯工		1.0式			
	交通管理工		1.0式			
本工事は、水道管整備事業による工事である。						

案内図

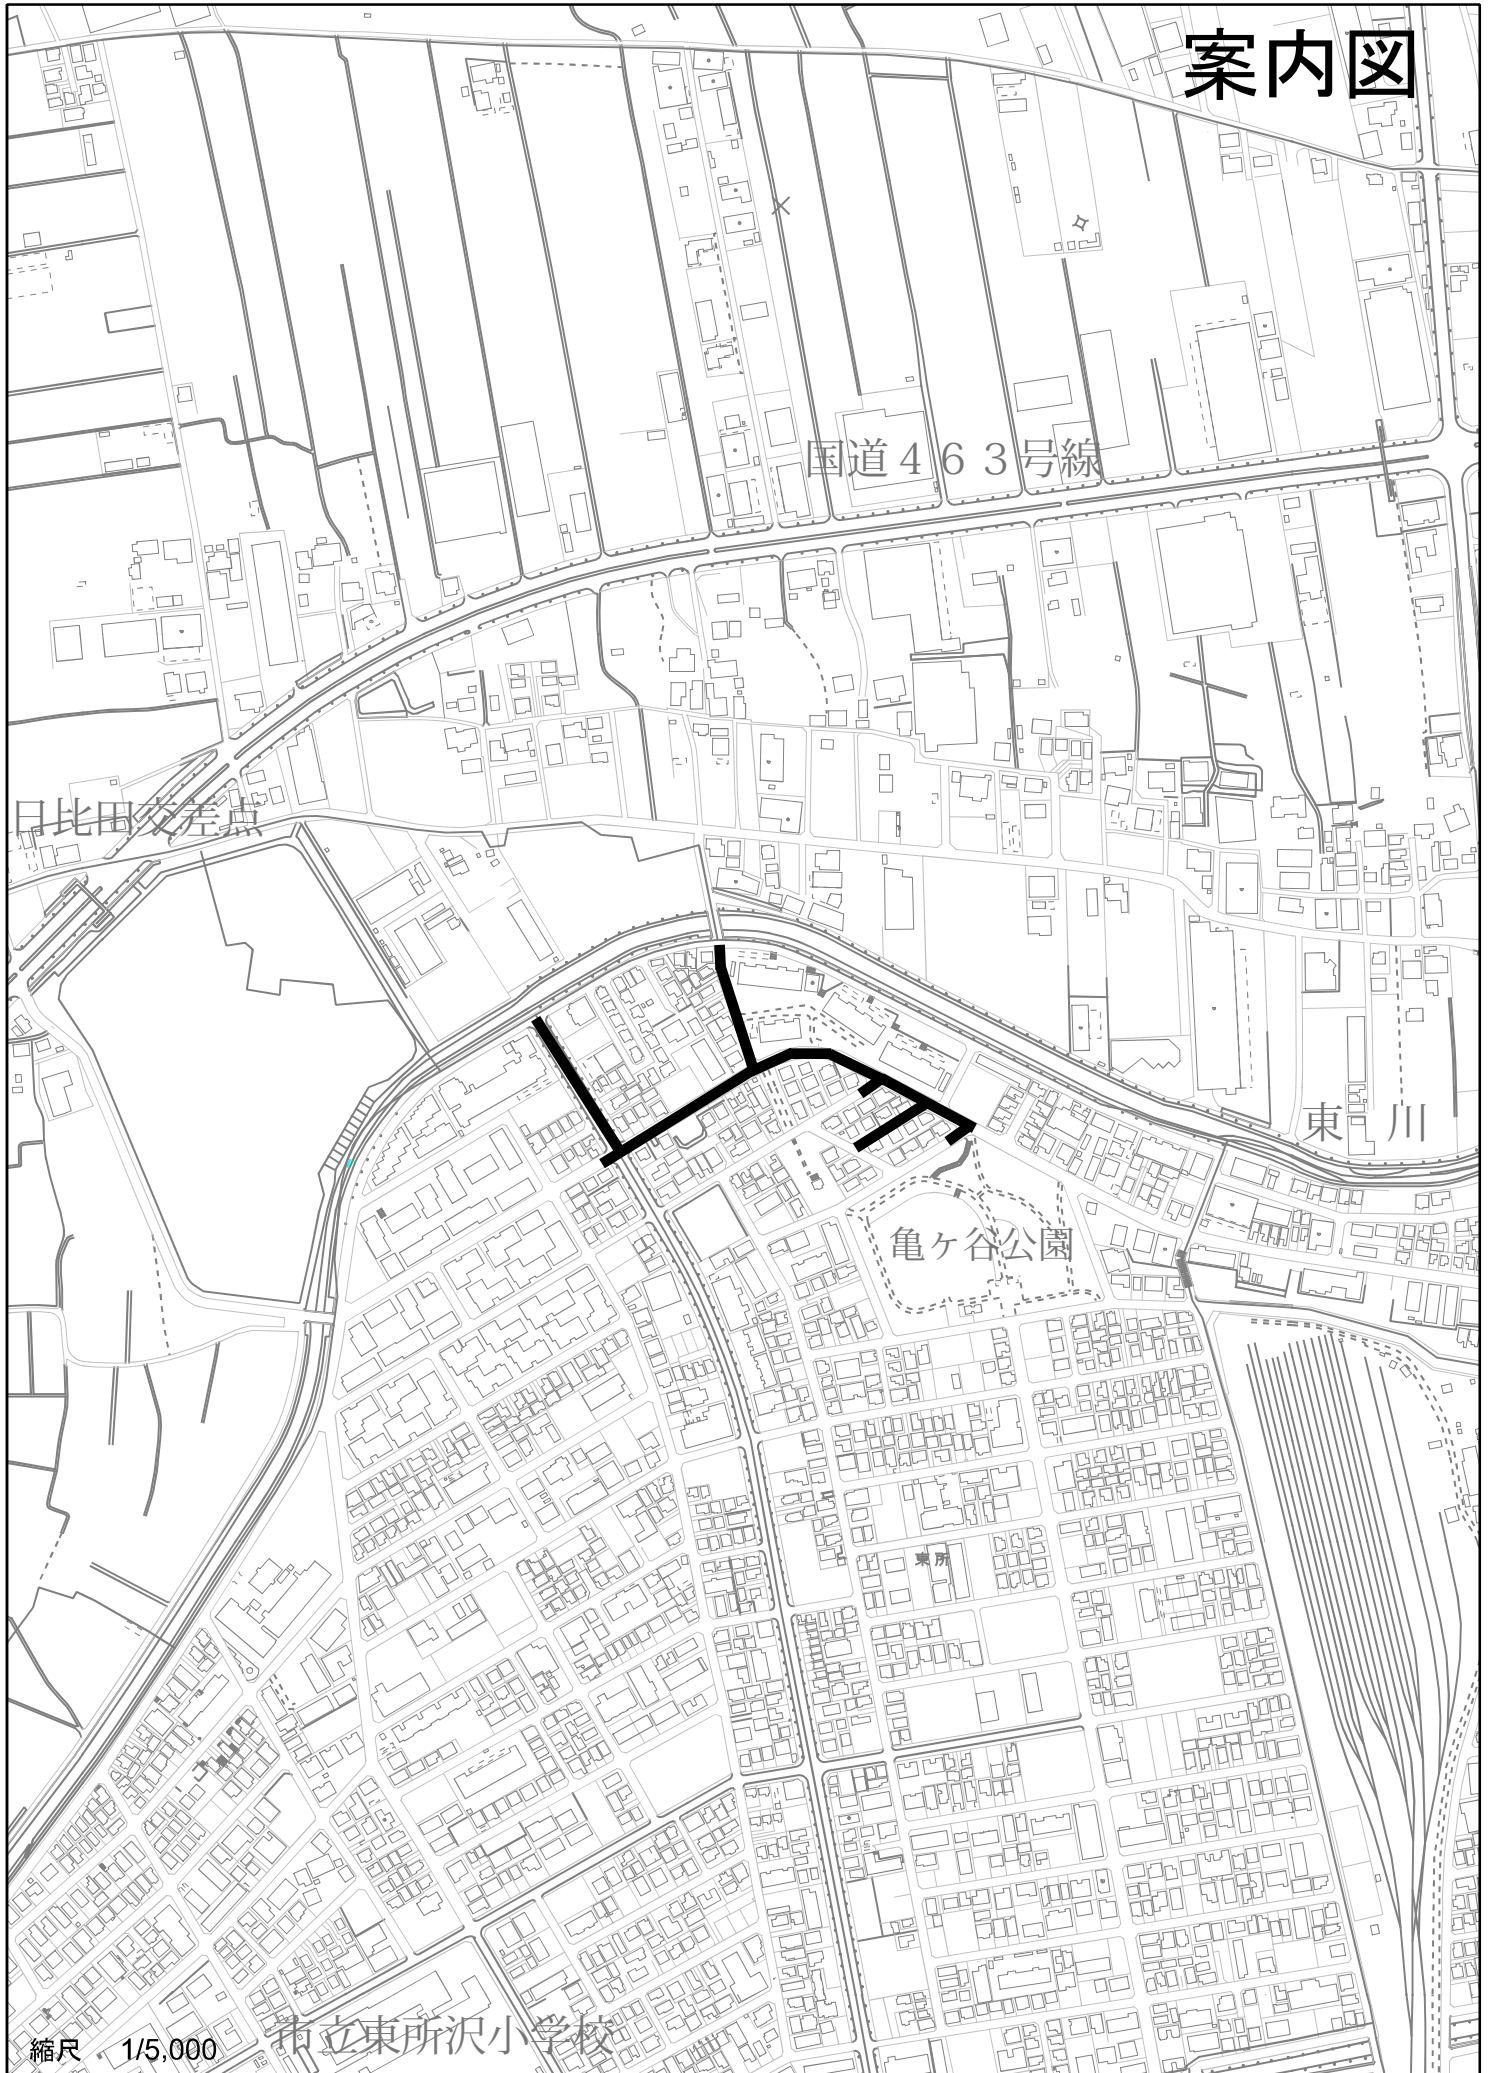

縮尺 1/5,000

市立東所沢小学校

100m

工事箇所