


(7208000000-0)			課 長	リーダー	調 査	設 計																
令和 7 年度																						
富岡地区配水管更新第1号工事 設 計 書																						
設 計 額 円																						
「調査基準価格 円」			「調査基準価格の110分の100 円」																			
工 事 場 所	所沢市大字中富地内ほか		工 事 期 間	契約確定の日から 令和 8 年 3 月 2 7 日		施工方法 請負																
工 事 概 要	<table border="0"> <tr> <td>配水管布設工/ φ 150mm (GX形)</td> <td>1.8m</td> </tr> <tr> <td>配水管布設工/ φ 100mm (GX形)</td> <td>593.8m</td> </tr> <tr> <td>仕切弁設置工/ φ 100mm</td> <td>4.0基</td> </tr> <tr> <td>消火栓設置工/ φ 100mm× φ 75mm</td> <td>4.0基</td> </tr> <tr> <td>給水装置分岐替工</td> <td>29.0箇所</td> </tr> <tr> <td>本復旧工</td> <td>3900.0㎡</td> </tr> <tr> <td>付帯工</td> <td>1.0式</td> </tr> <tr> <td>交通管理工</td> <td>1.0式</td> </tr> </table> 本工事は、水道管整備事業による工事である。						配水管布設工/ φ 150mm (GX形)	1.8m	配水管布設工/ φ 100mm (GX形)	593.8m	仕切弁設置工/ φ 100mm	4.0基	消火栓設置工/ φ 100mm× φ 75mm	4.0基	給水装置分岐替工	29.0箇所	本復旧工	3900.0㎡	付帯工	1.0式	交通管理工	1.0式
配水管布設工/ φ 150mm (GX形)	1.8m																					
配水管布設工/ φ 100mm (GX形)	593.8m																					
仕切弁設置工/ φ 100mm	4.0基																					
消火栓設置工/ φ 100mm× φ 75mm	4.0基																					
給水装置分岐替工	29.0箇所																					
本復旧工	3900.0㎡																					
付帯工	1.0式																					
交通管理工	1.0式																					

案内図

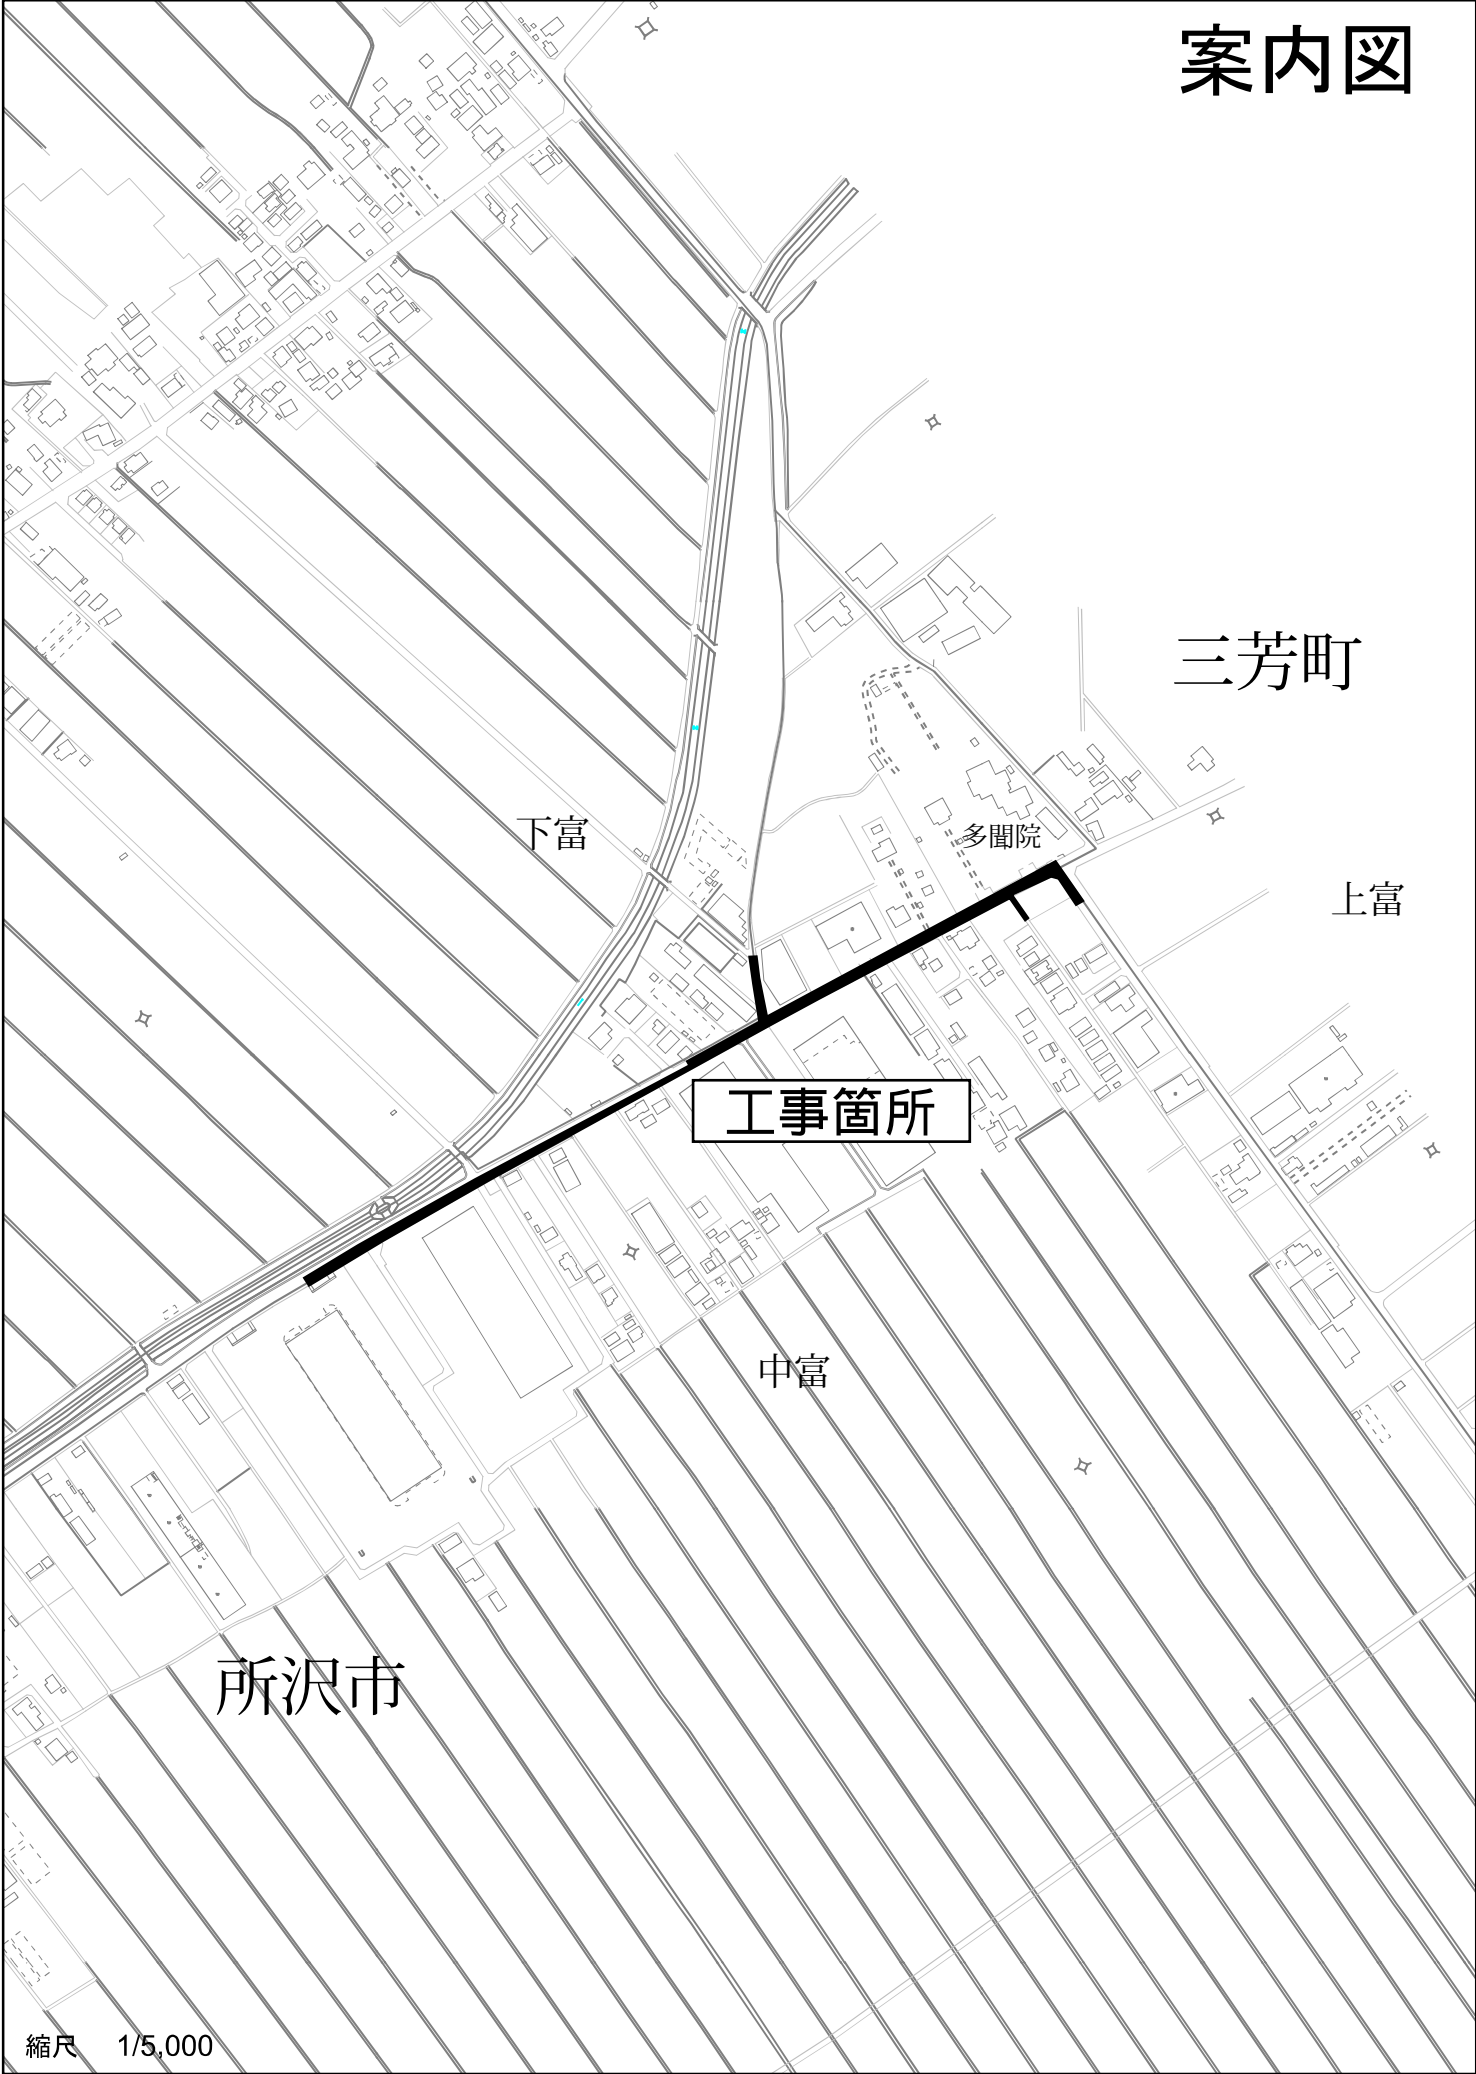

縮尺 1/5,000

100m