


(0700100007-0)			課 長	リーダー	調 査	設 計
令和 7 年度						
山口地区配水管更新第1号工事 設 計 書						
設 計 額 円						
「調査基準価格 円」			「調査基準価格の110分の100 円」			
工 事 場 所	所沢市山口地内ほか		工 事 期 間	契約確定の日から 令和8年3月13日		施 工 方 法 請 負
工 事 概 要	配水管布設工／φ100mm (GX形) 268.3m 不断水式簡易仕切弁設置工／φ100mm 5.0箇所 仕切弁設置工／φ100 (GX形) 10.0基 消火栓／φ100×φ75 3.0基 給水装置分岐替工 27箇所 本復旧工 1060㎡ 付帯工 1.0式 交通管理工 1.0式 本工事は、水道管整備事業による工事である。					

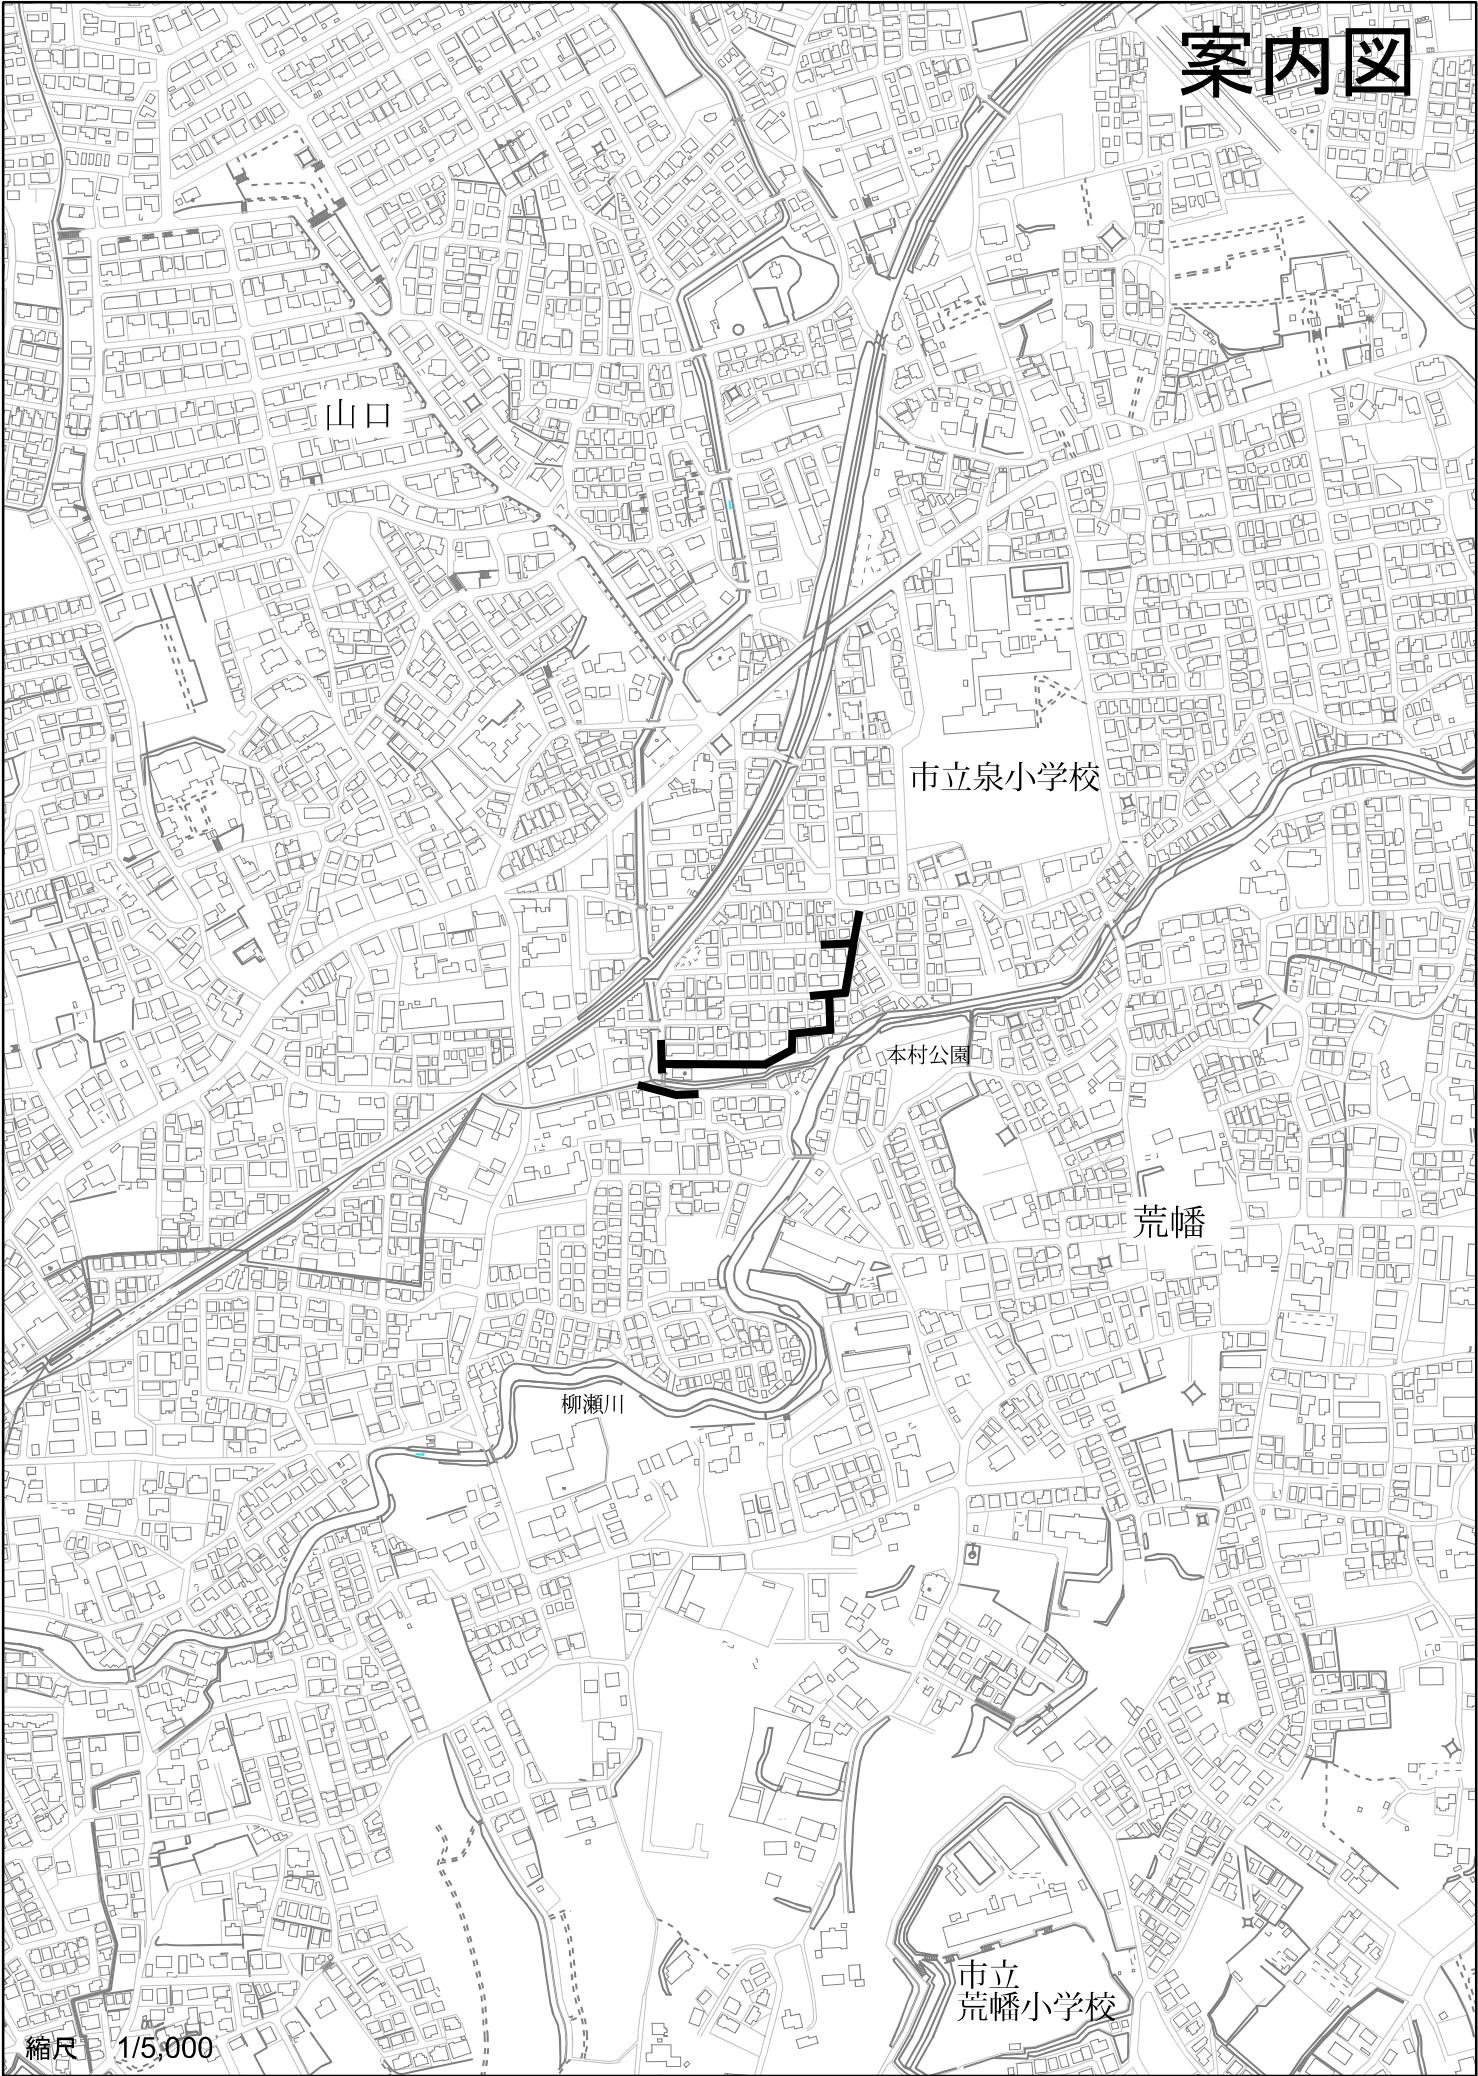

案内図

山口

市立泉小学校

本村公園

荒幡

柳瀬川

市立
荒幡小学校

縮尺 1/5,000

100m