


工 事 概 要 書

工 事 名	下水道ストックマネジメント事業管路施設改築工事(8-5)		
工事場所	所沢市小手指町一丁目地内		
工 期	令和 9 年 3 月 26 日 (契約締結後 日間)		
金 額			
概 要			
下水管更生工事 総延長 447.4 m			
更生工 内径250mm 内面被覆工 28.9 m			
更生工 内径400mm 内面被覆工 108.8 m			
更生工 内径500mm 内面被覆工 132.7 m			
更生工 内径700mm 内面被覆工 177.0 m			
付帯工 一 式			

案 内 図

裏面のとおり

案内図

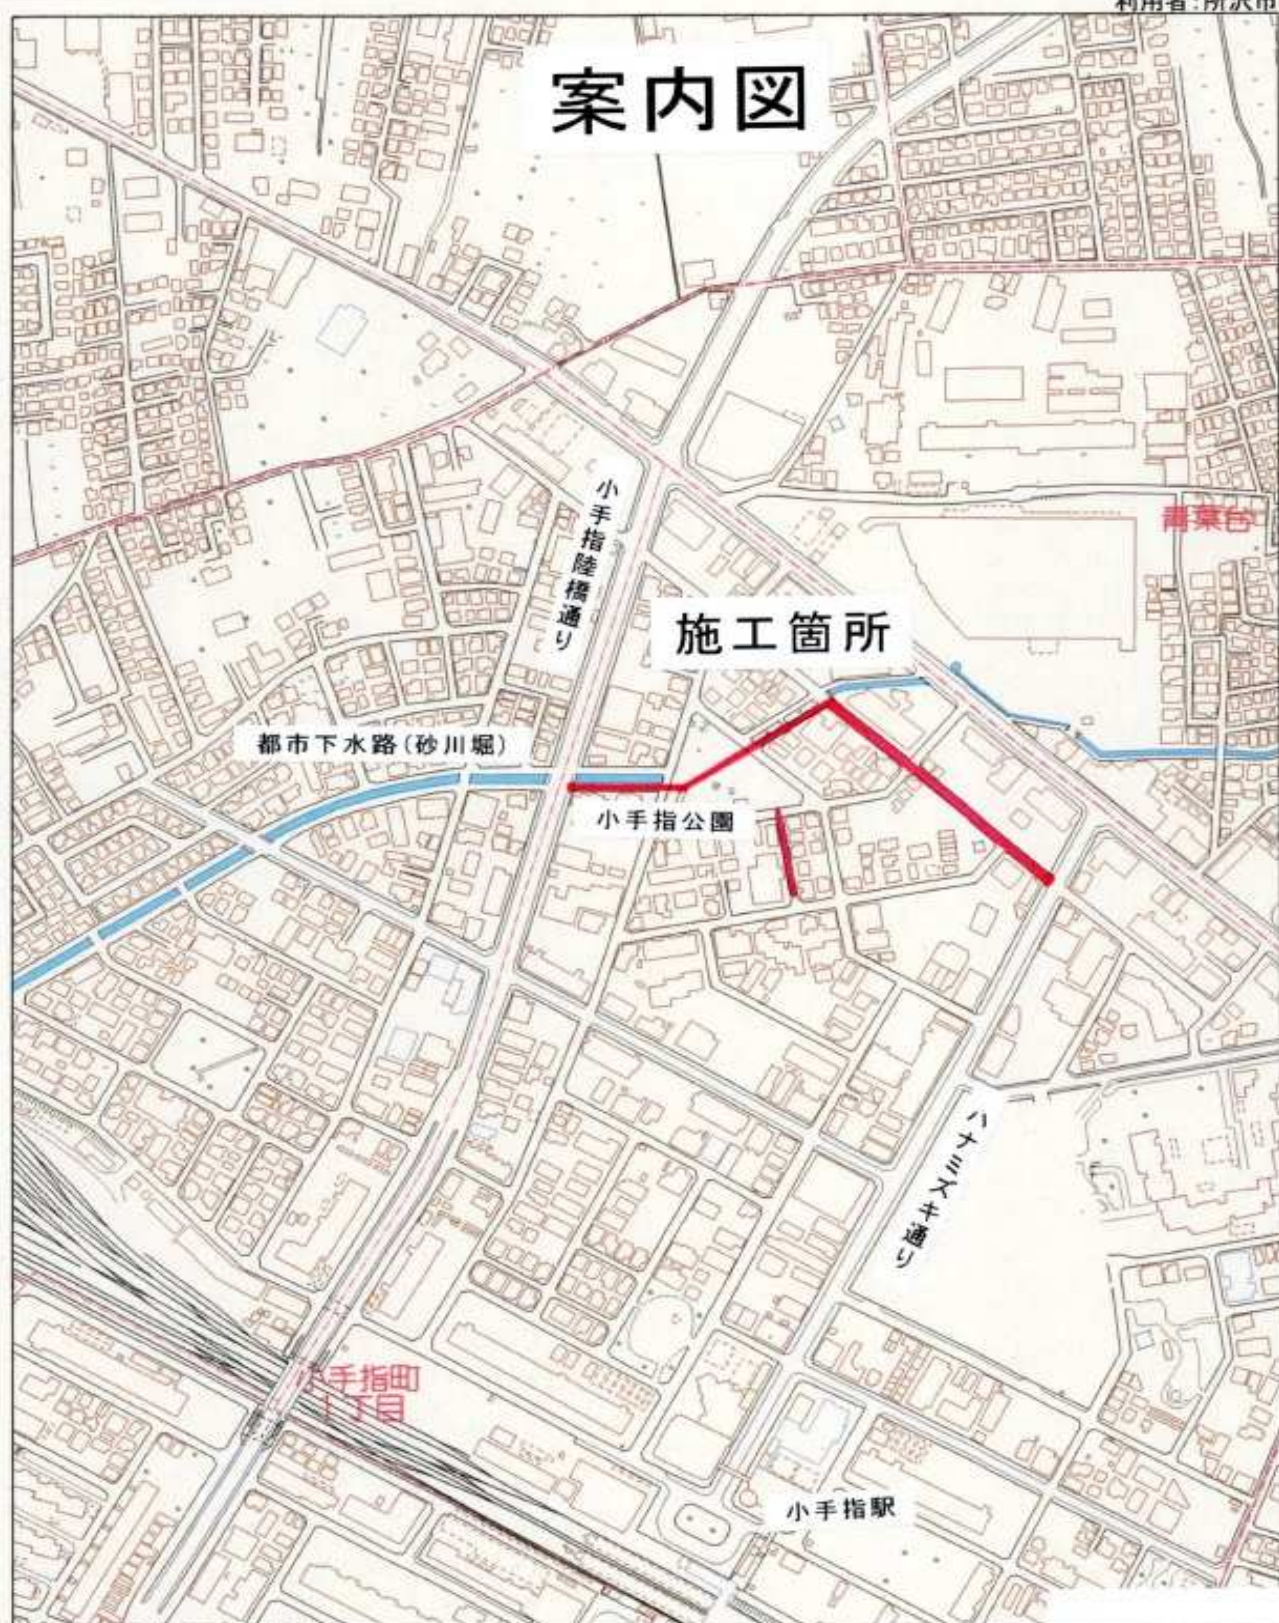

施工箇所

都市下水路(砂川堀)

小手指公園

小手指駅

所沢市小手指町1丁目付近

縮尺 1 / 4,000 120m