

(0800100010-0)

令和 8 年度


三ヶ島地区配水管更新第1号工事 設 計 書

設 計 額 円

「最低制限価格 円」 「最低制限価格の110分の100 円」

工 事 場 所	所沢市 東狭山ヶ丘一丁目地内	工 事 期 間	契約確定の日から 令和9年3月26日まで	施 工 方 法	請 負
工 事 概 要	配水管布設工/ φ 200mm (GX形) 11.2m 配水管布設工/ φ 150mm (GX形) 201.1m 配水管布設工/ φ 100mm (GX形) 197.2m 配水管布設工/ φ 75mm (GX形) 5.7m 不断水式簡易仕切弁設置工/ φ 200mm 3.0箇所 不断水式簡易仕切弁設置工/ φ 150mm 2.0箇所 不断水式簡易仕切弁設置工/ φ 100mm 8.0箇所 仕切弁設置工/ φ 200～100mm 16.0基 消火栓設置工/ φ 150～100mm 2.0基 給水装置分岐替工 30.0箇所 本復旧工 2,173.0㎡ 付帯工 1.0式 交通管理工 1.0式 本工事は、水道管整備事業による工事である。				

案内図

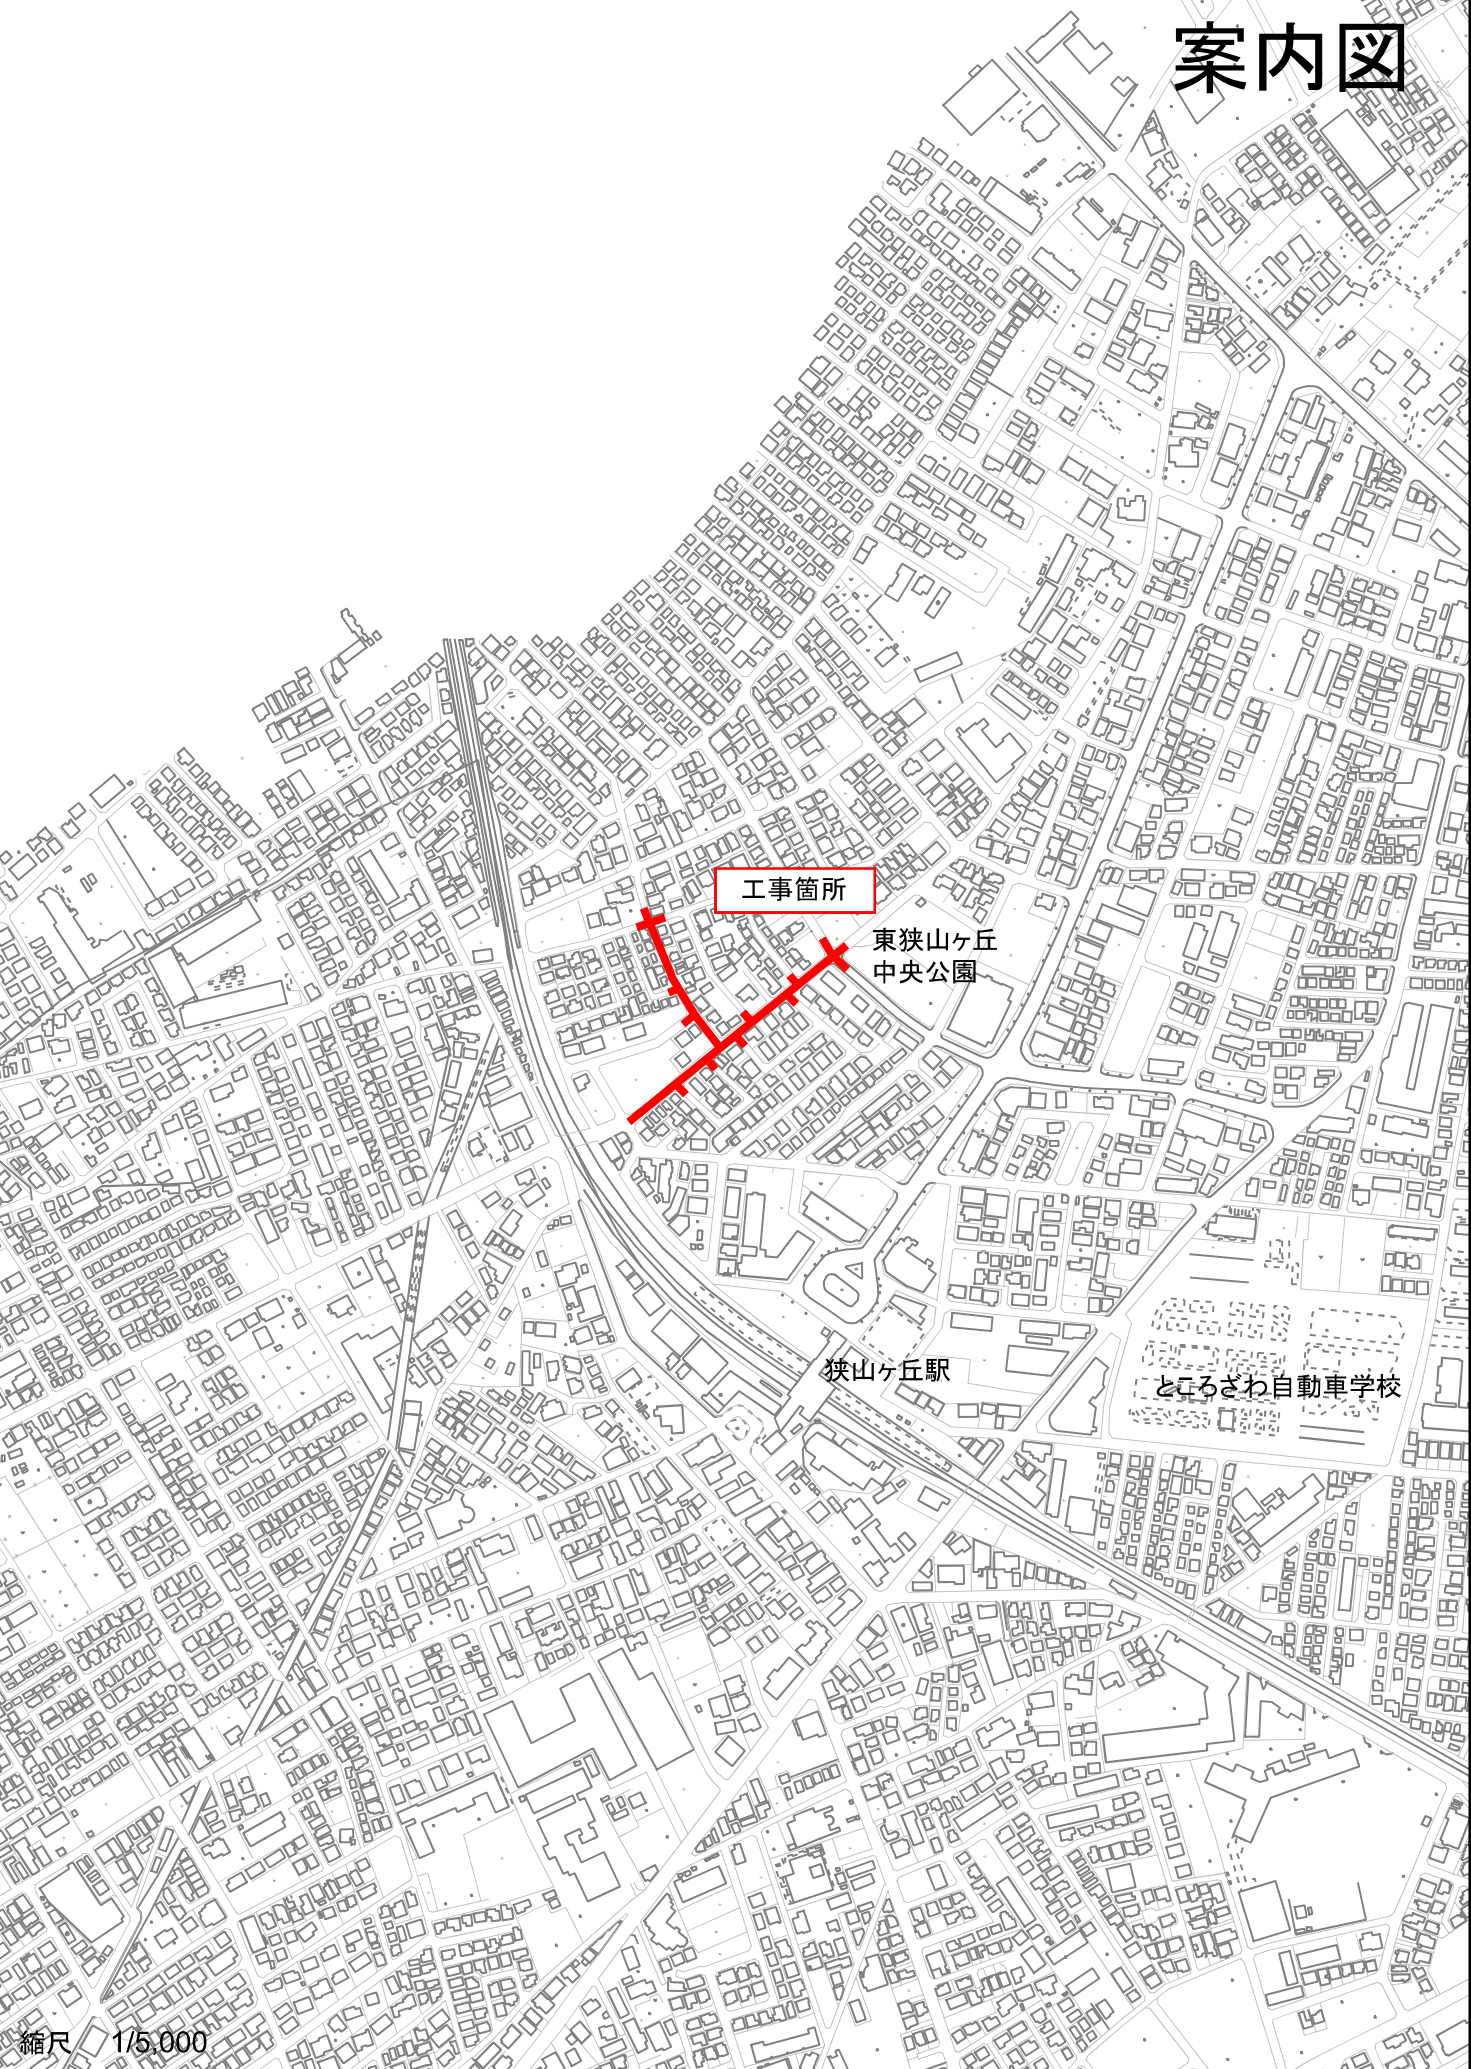

工事箇所

東狭山ヶ丘
中央公園

狭山ヶ丘駅

ところざわ自動車学校

縮尺 1/5,000

100m