


工事概要書

工事名	こぶし町地内下水管布設替工事									
工事場所	所沢市こぶし町地内ほか									
工期	令和 8 年 3 月 31 日 (契約締結後 日間)									
金額										
概要										
<p>下水道管渠施設改築工事</p> <table><tbody><tr><td>布設替工 内径250mm</td><td>88 m</td></tr><tr><td>布設替工 内径350mm</td><td>120 m</td></tr><tr><td>切削破碎推進工 内径350mm</td><td>38 m</td></tr><tr><td>付帯工</td><td>一式</td></tr></tbody></table>			布設替工 内径250mm	88 m	布設替工 内径350mm	120 m	切削破碎推進工 内径350mm	38 m	付帯工	一式
布設替工 内径250mm	88 m									
布設替工 内径350mm	120 m									
切削破碎推進工 内径350mm	38 m									
付帯工	一式									

案内図

裏面のとおり

案内図

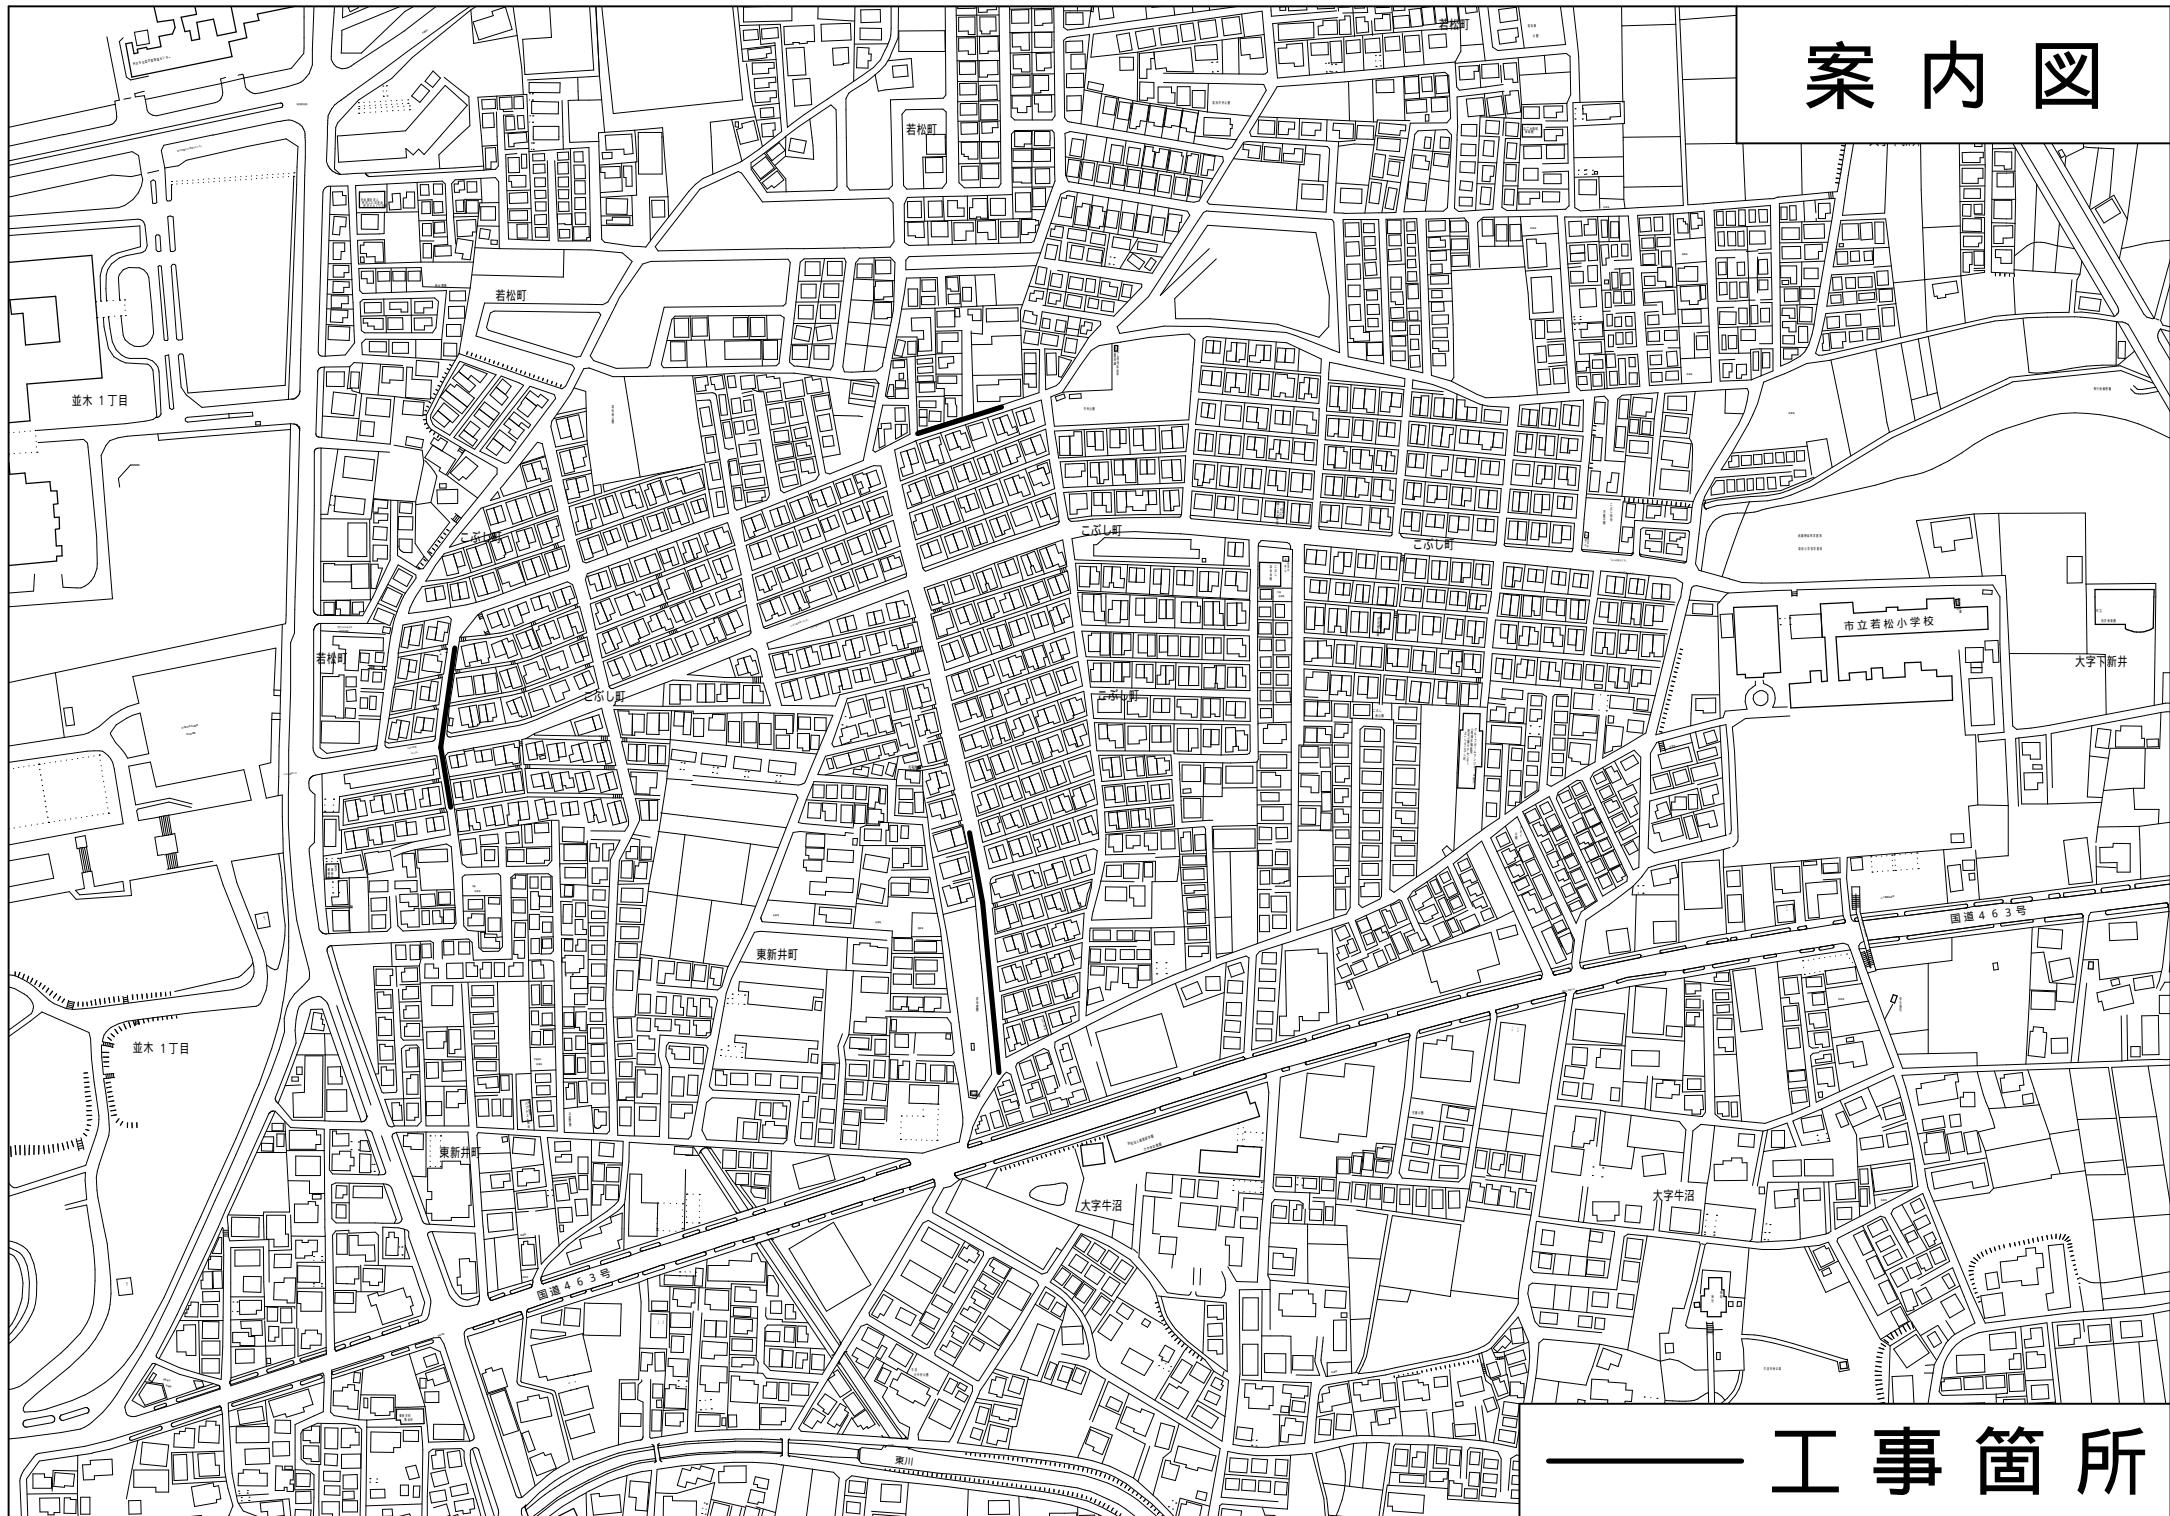

— 工事箇所