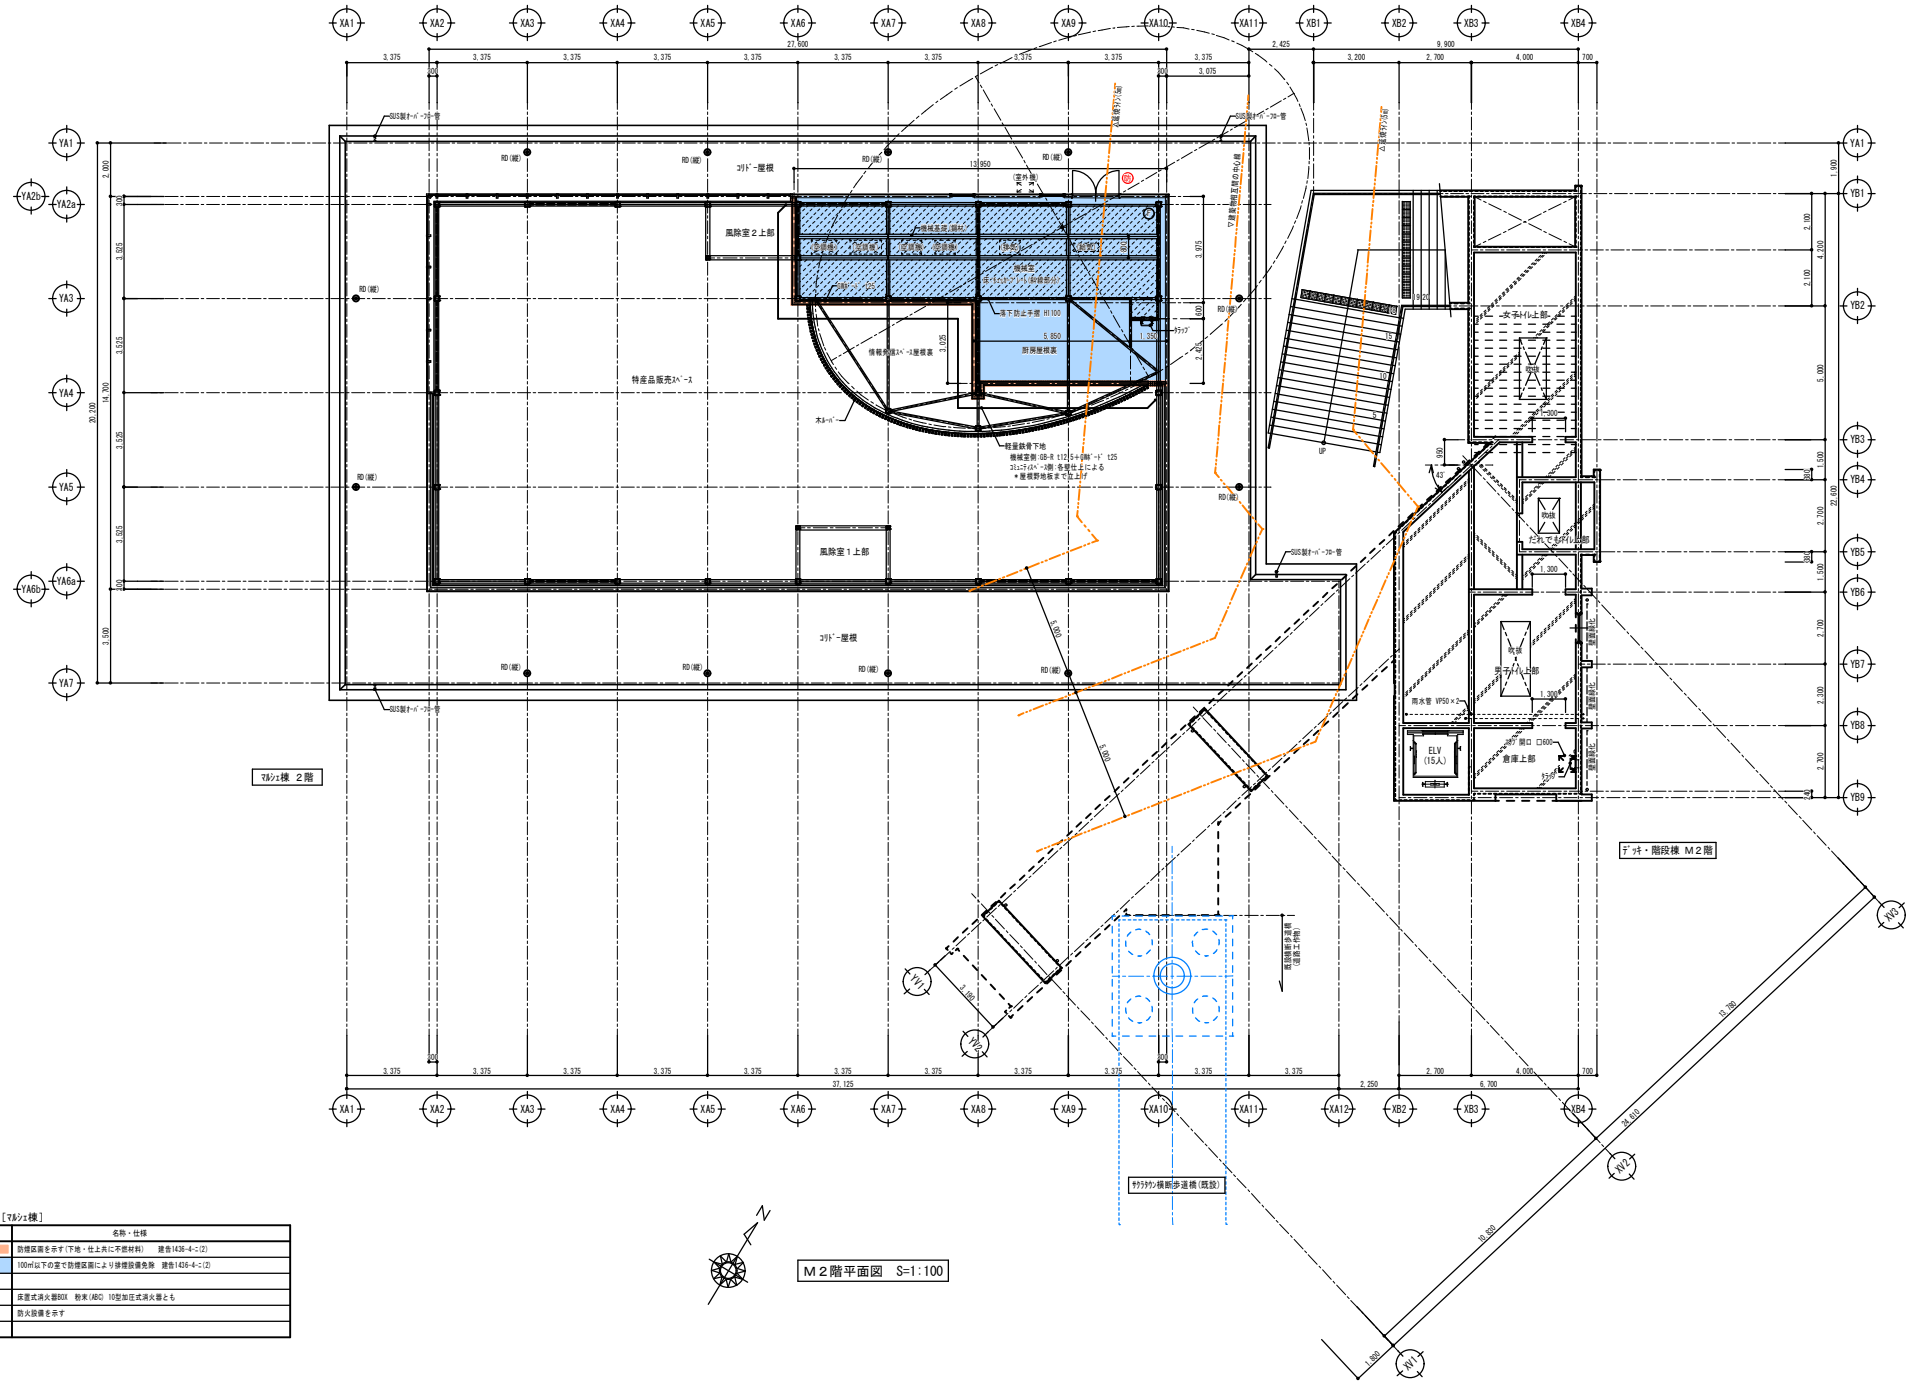

Ｍ２階平面図　S=1:100

■凡例［マルシェ棟］

記号	名称・仕様
	防煙区画を示す（下地・仕上共に不燃材料）　建告1436-4-ニ(2)
	100㎡以下の室で防煙区画により排煙設備免除　建告1436-4-ニ(2)
①	床置式消火器BOX　粉末（ABC）10型加圧式消火器とも
㉑	防火設備を示す

株式会社 松下設計 一級建築士事務所 登録（11）183 埼玉県さいたま市中央区上落合１丁目８番１２号 ＴＥＬ 048(840)4118(代)ＦＡＸ 048(840)4103 管理建築士　松下 充孝　（一級建築士登録 59420）	設計番号 １８－４０４	日付 2020年 月 日	旧コンポストセンター跡地利活用事業　設計図	図面名 Ｍ２階平面図	図面種別 A
	設計部長	検図	担当	製図	縮尺 S=1:100(A3版 50%縮小)	図面番号 １０