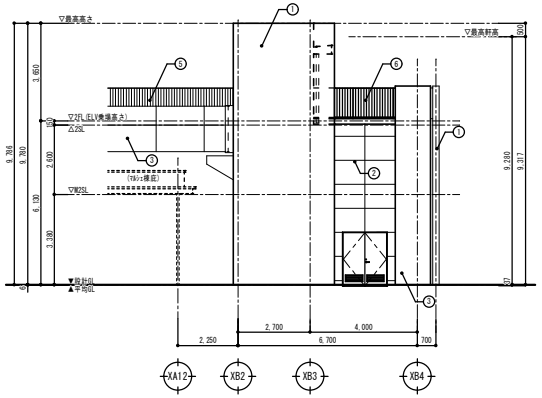

A 立面図 S=1:100

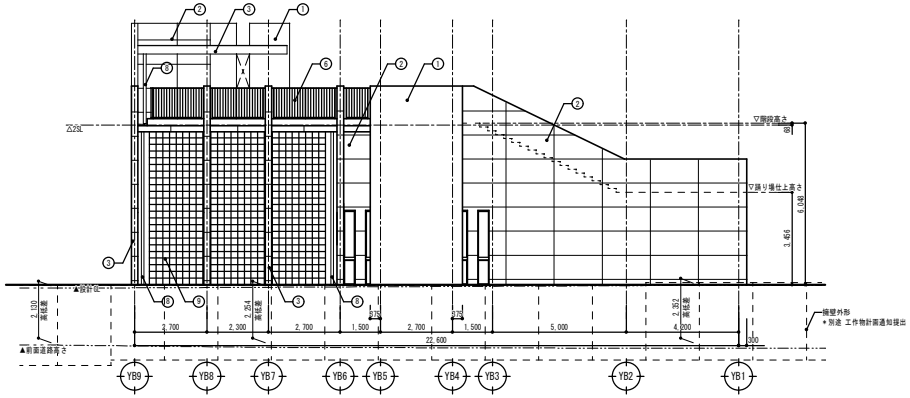

B 立面図 S=1:100

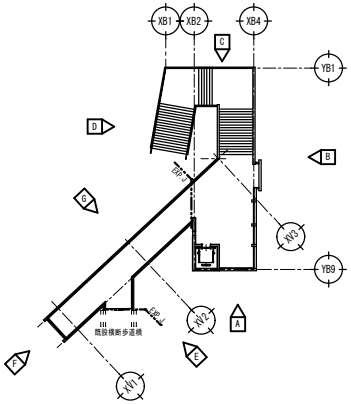

立面ｷｰﾌﾟﾗﾝ

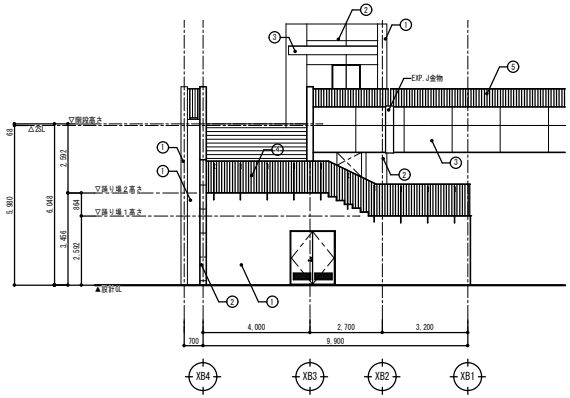

C 立面図 S=1:100

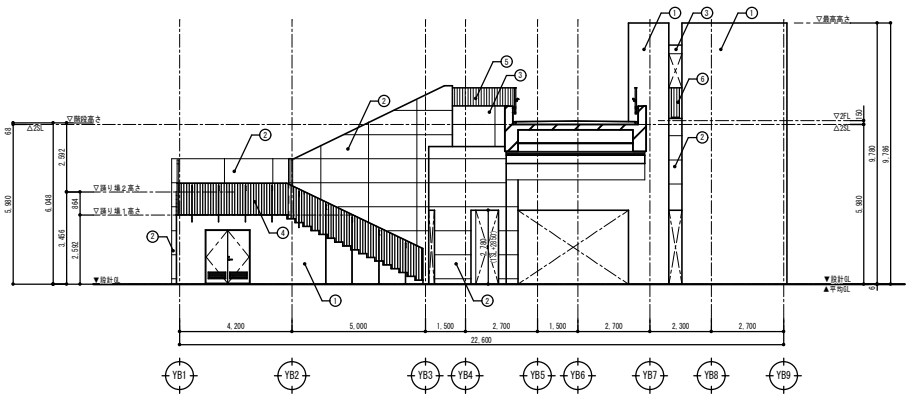

D 立面図 S=1:100

■外部仕上表

記号	部位	仕上
①	外壁１	ｺﾝｸﾘｰﾄ打放し補修 ＋ 内外装薄塗材
②	外壁２	ｺﾝｸﾘｰﾄ打放し ＋ ｳﾚﾀﾝ樹脂光触媒保護塗料(ｳﾚﾀﾝ)
③	外壁３	ｺﾝｸﾘｰﾄ打放し補修 ＋ 超耐久性水性塗料(着色)
④	階段高欄	笠木 ：St FB-12×100 溶融亜鉛めっきの上、DP #100 手摺子:St FB-9×50 溶融亜鉛めっきの上、DP #100
⑤	高欄１	立上り:ｺﾝｸﾘｰﾄ打放し補修 ＋ 超耐久性水性塗料 H=700(2SLより) 笠木 ：St FB-12×100 溶融亜鉛めっきの上、DP 手摺子:St FB-9×50 溶融亜鉛めっきの上、DP #100
⑥	高欄２	立上り:ｺﾝｸﾘｰﾄ打放し補修 ＋ 超耐久性水性塗料 H=200(2SLより) 笠木 ：St FB-12×100 溶融亜鉛めっきの上、DP 手摺子:St FB-9×50 溶融亜鉛めっきの上、DP #100
⑦	高欄３	ﾌﾗｯﾄ形材製縦格子高欄 ＊歩道橋と同一品とする
⑧	壁縞	ｽﾃﾝﾚｽ製 φ105(ﾊﾟﾝﾁﾄﾞﾚｽ・焼付塗装) 掘ります
⑨	壁面緑化	壁面緑化
⑩	外壁ﾊﾈﾙ	ｱﾙﾐﾊﾆｶﾑﾊﾟﾈﾙ(ﾌｯ素樹脂焼付塗装)

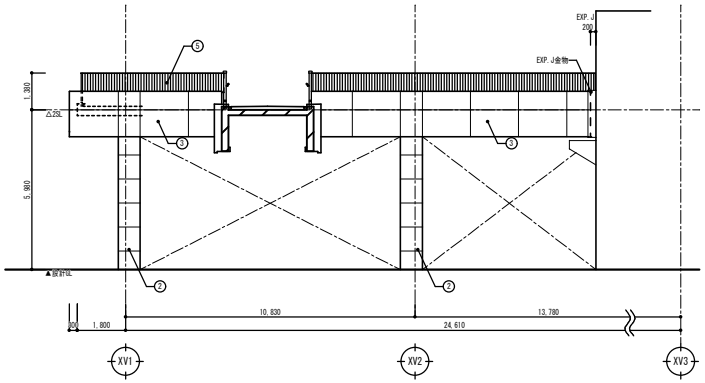

E 立面図 S=1:100

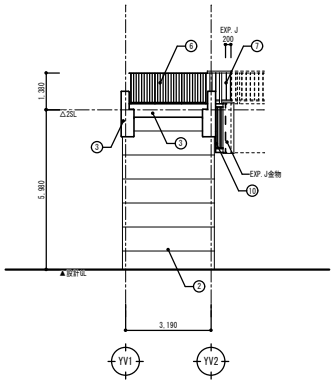

F 立面図 S=1:100

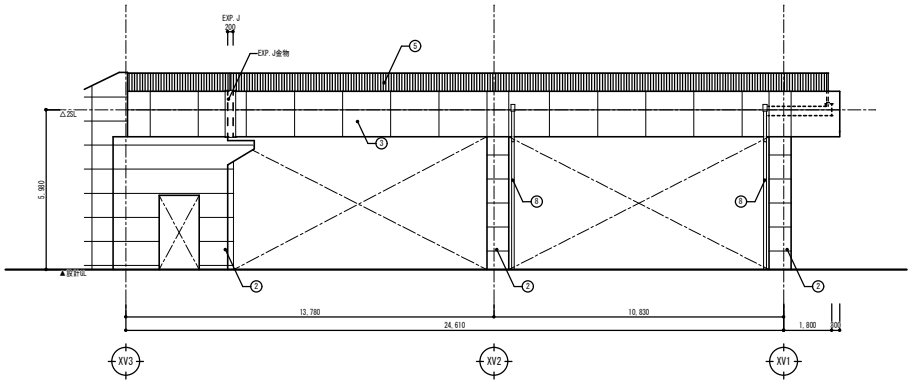

G 立面図 S=1:100

株式会社 松下設計 一級建築士事務所 登録(11)183
埼玉県さいたま市中央区上落合１丁目８番１２号
ＴＥＬ 048(840)4118(代)ＦＡＸ 048(840)4103
管理建築士 松下 充孝 （一級建築士登録 59420）

契約番号	日付
１８－４０４	2020年 月 日

設計部長	検 図	担 当	製 図

旧コンポストセンター跡地利活用事業 設計図

図面名：立面図［デッキ・階段棟］

縮尺：S=1:100(A3版 50%縮小)

図面種別：A

図面番号：１３