平面図（マルシェ棟）

別紙２－２

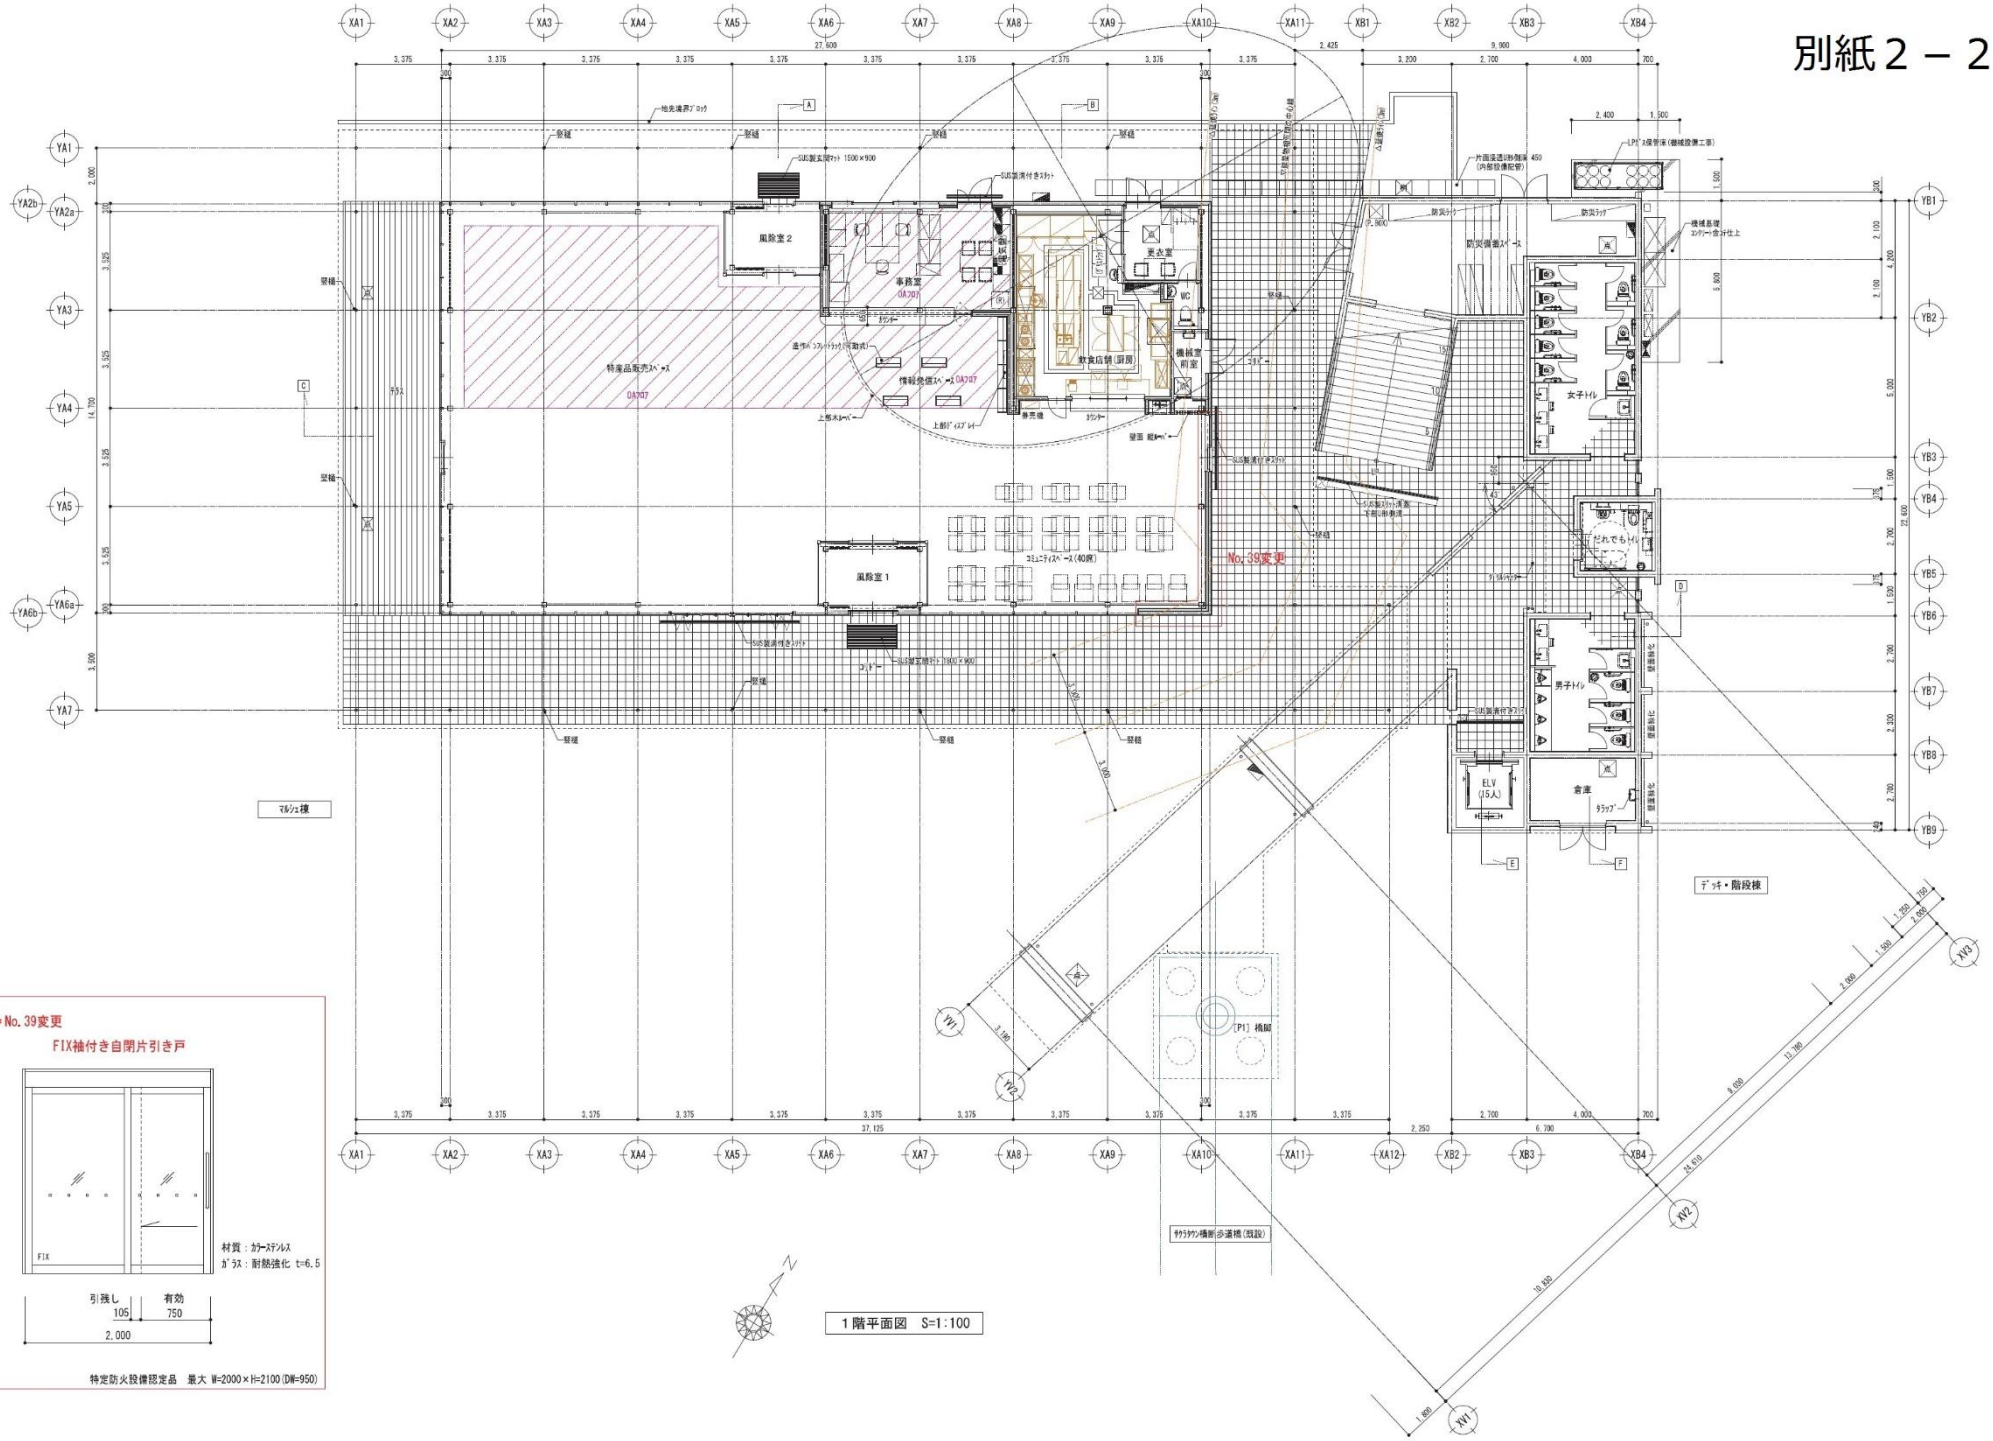

＊No.39変更

FIX袖付き自閉片引き戸

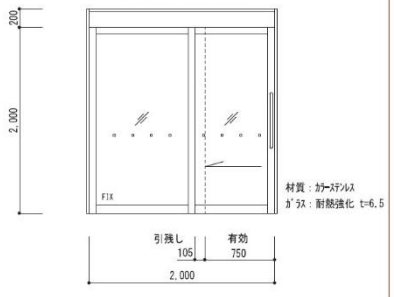

特定防火設備認定品　最大 W=2000×H=2100(DW=950)