配置図　記載例

※土地区画整理法第７６条の許可に必要な情報を記載したものです。

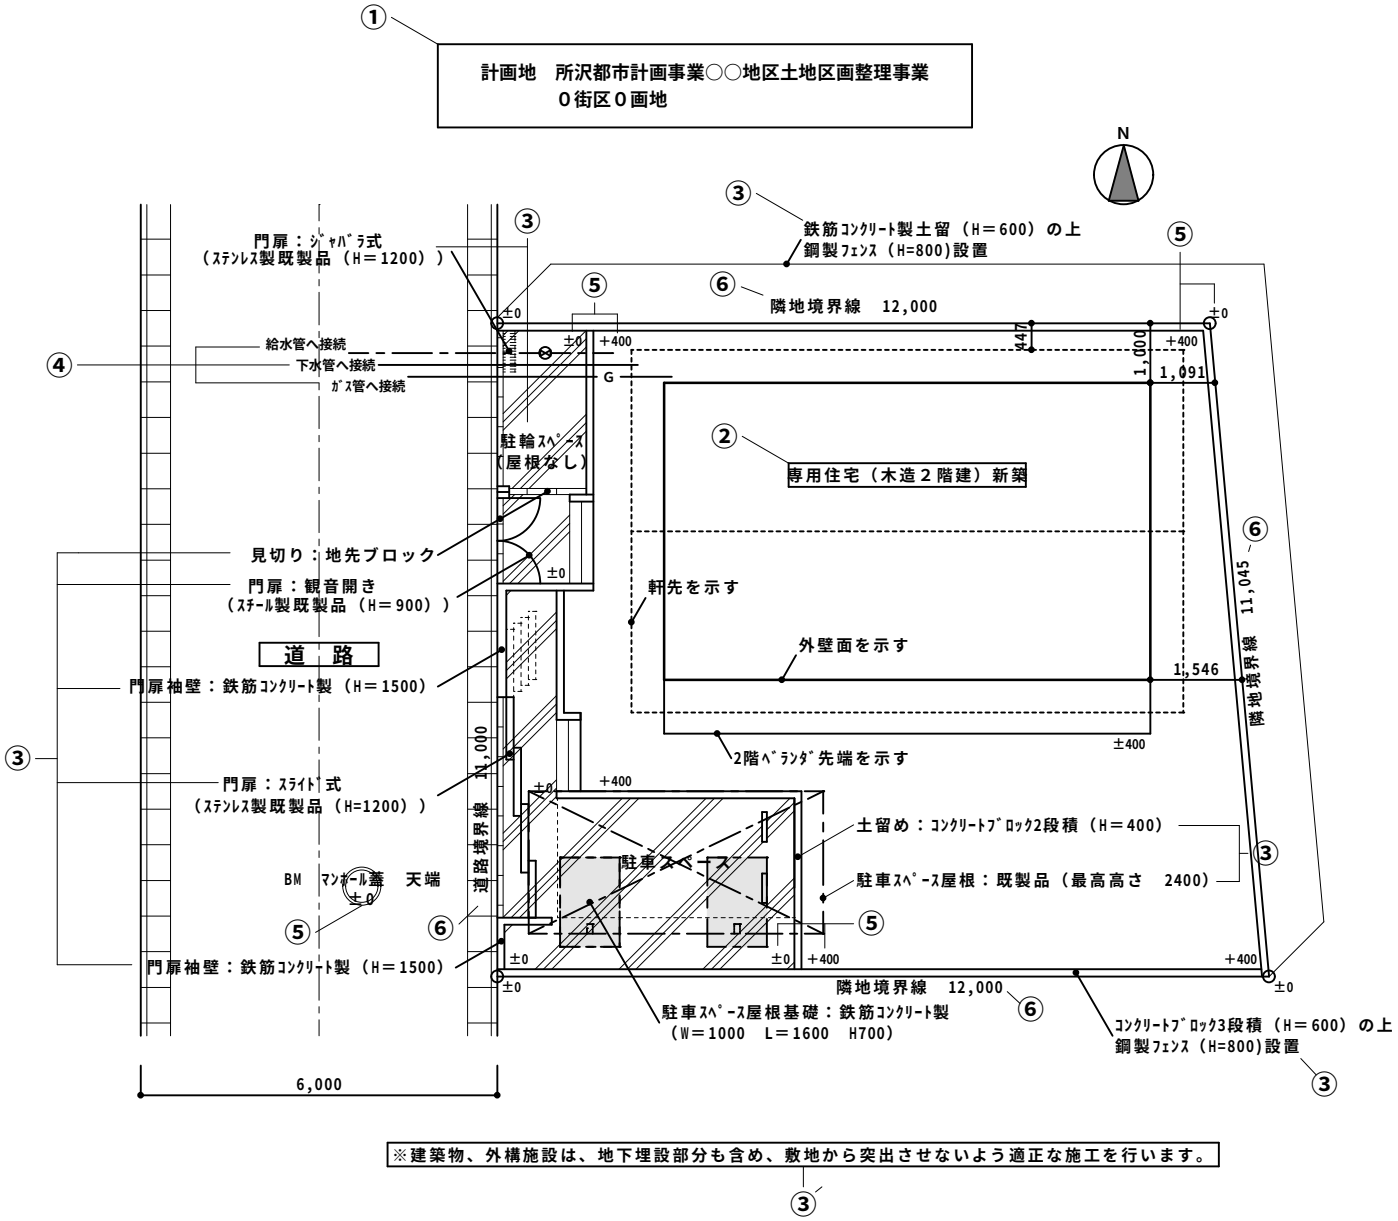

※建築物、外構施設は、地下埋設部分も含め、敷地から突出させないよう適正な施工を行います。

③´

○土地区画整理法第７６条に基づく許可行為では、土地区画整理事業施行のための審査や確認等を行います。
そのため、建築基準法をはじめとする他の申請とは違う表記・表示等をお願いする場合があります。
なお、他法令の申請のために作成した、道路種別、建築士名等が記載されている図面を転用する場合、新たに消去したものを準備頂かなくても結構です。
ただし、正誤の確認等は致しませんのでご了承下さい。

①申請行為の場所…仮換地前は従前地を、仮換地後は街区及び画地番号を記載して下さい。

②建築物の基本的な情報…用途、構造、階数等の基本的な情報を記載して下さい。
なお、配置図以外の平面図、立面図、断面図、矩計図等の添付は必要ありません。

③外構計画…外構計画（塀、フェンス、土留、門扉、舗装、たたき、カーポート等）を記載して下さい。
※建築物の計画段階で詳細な外構計画が決定していない場合は、未記載で結構です。ただし、外構計画決定後、改めて外構計画に対しての許可申請が必要となります。
③´隣地、道路境界付近の構造物の計画によっては、地下部分（基礎、捨てコンクリート、砕石、路床整備等）を含めた施工について、確認や記述等をお願いする場合があります。

④配管類への接続状況…上下水道、ガス等の地中埋設管への接続状況を記入して下さい。

⑤敷地内外の高低差…ベンチマーク、申請敷地、隣地、道路等の高低差を表記して下さい。

⑥敷地寸法…廻り間寸法を記入して下さい。

⑦縮尺…特に指定はありませんが、必要な情報が網羅、視認できるサイズとして下さい。

埼玉 太郎　邸　新築工事	株式会社　ところん建築設計事務所 埼玉県所沢市並木○丁目○番地○号 一級建築士事務所　登録　(0)0000　管理建築士　所沢　一郎　一級建築士登録　000000	年　月　日	図面名：配置図	⑦	縮尺 Ａ１：１/000 Ａ３：１/000	図面番号 ０１