


所在 所 沢 市



S=1 : 500




拡大図 S=1 : 100

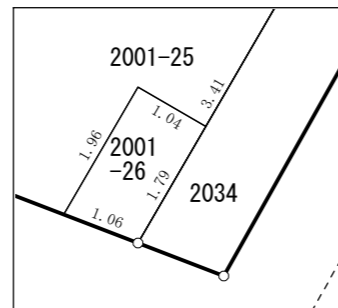


凡 例	
	施行地区界
	街区番号
1234-56	地 番
	街区曲り点
	辺長 (m)
	換地位置

所在 所沢市

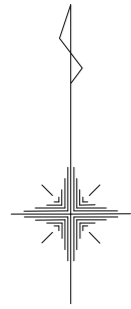


S=1 : 500

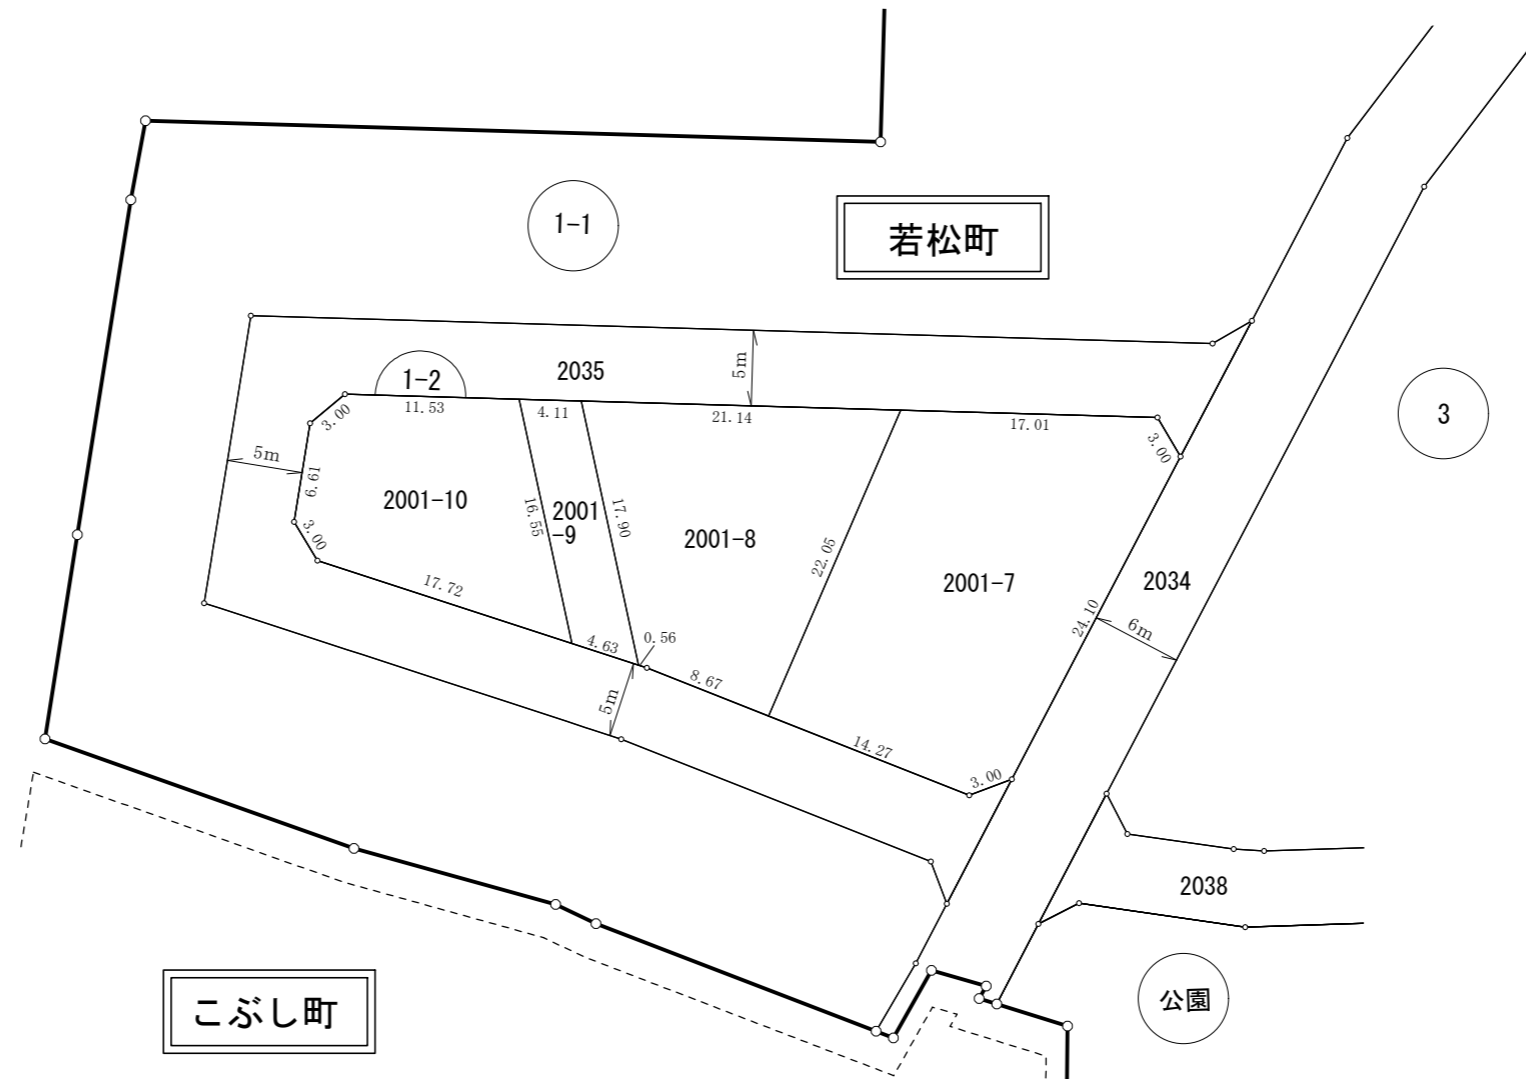


凡 例	
	施行地区界
	街区番号
1234-56	地番
	街区曲り点
20.00	辺長 (m)
	換地位置

所在

所沢市

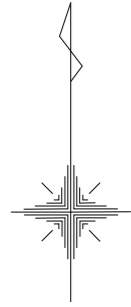


S=1 : 500

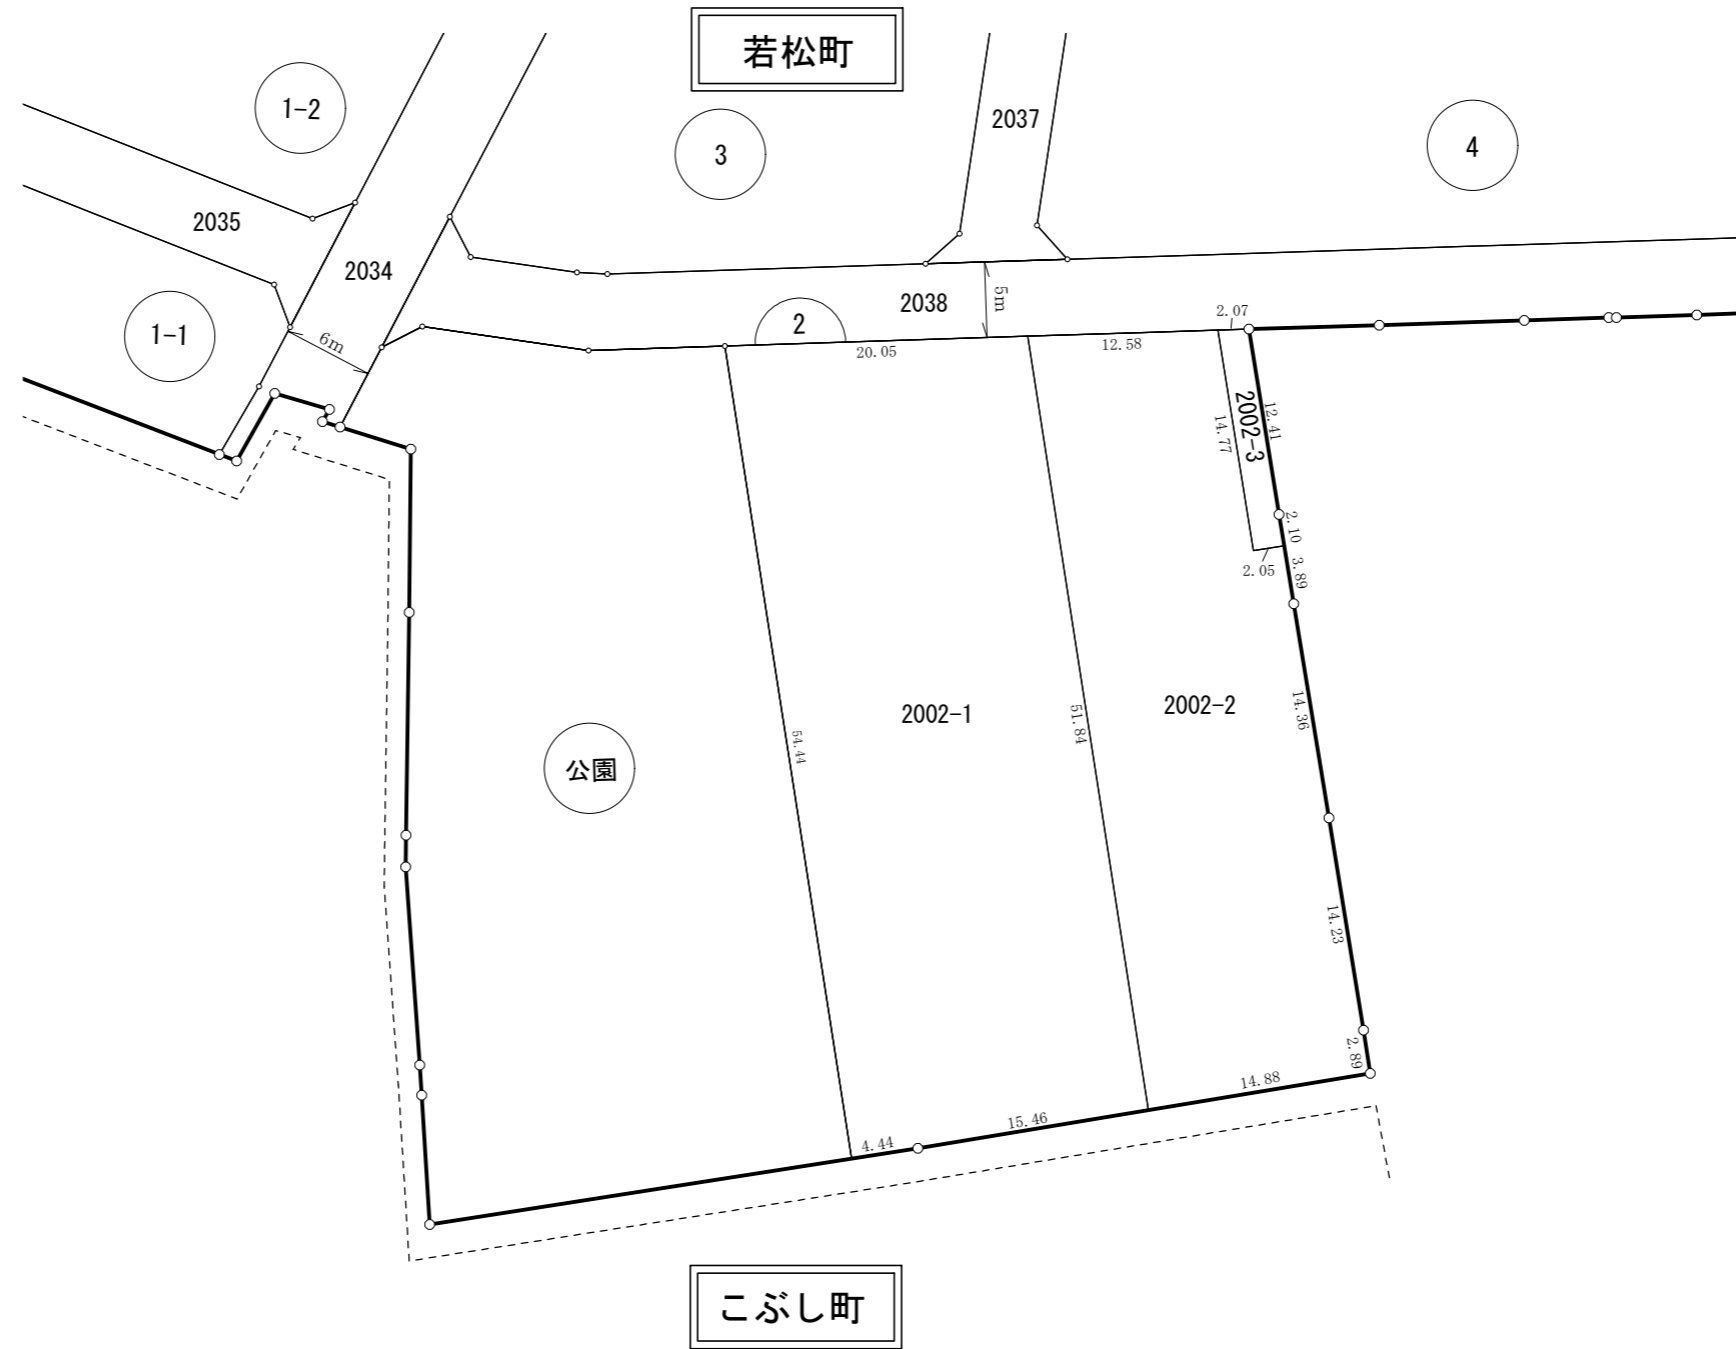


凡 例	
	施行地区界
	街区番号
1234-56	地番
	街区曲り点
20.00	辺長 (m)
	換地位置

所在 所 沢 市

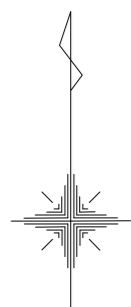


S=1 : 500

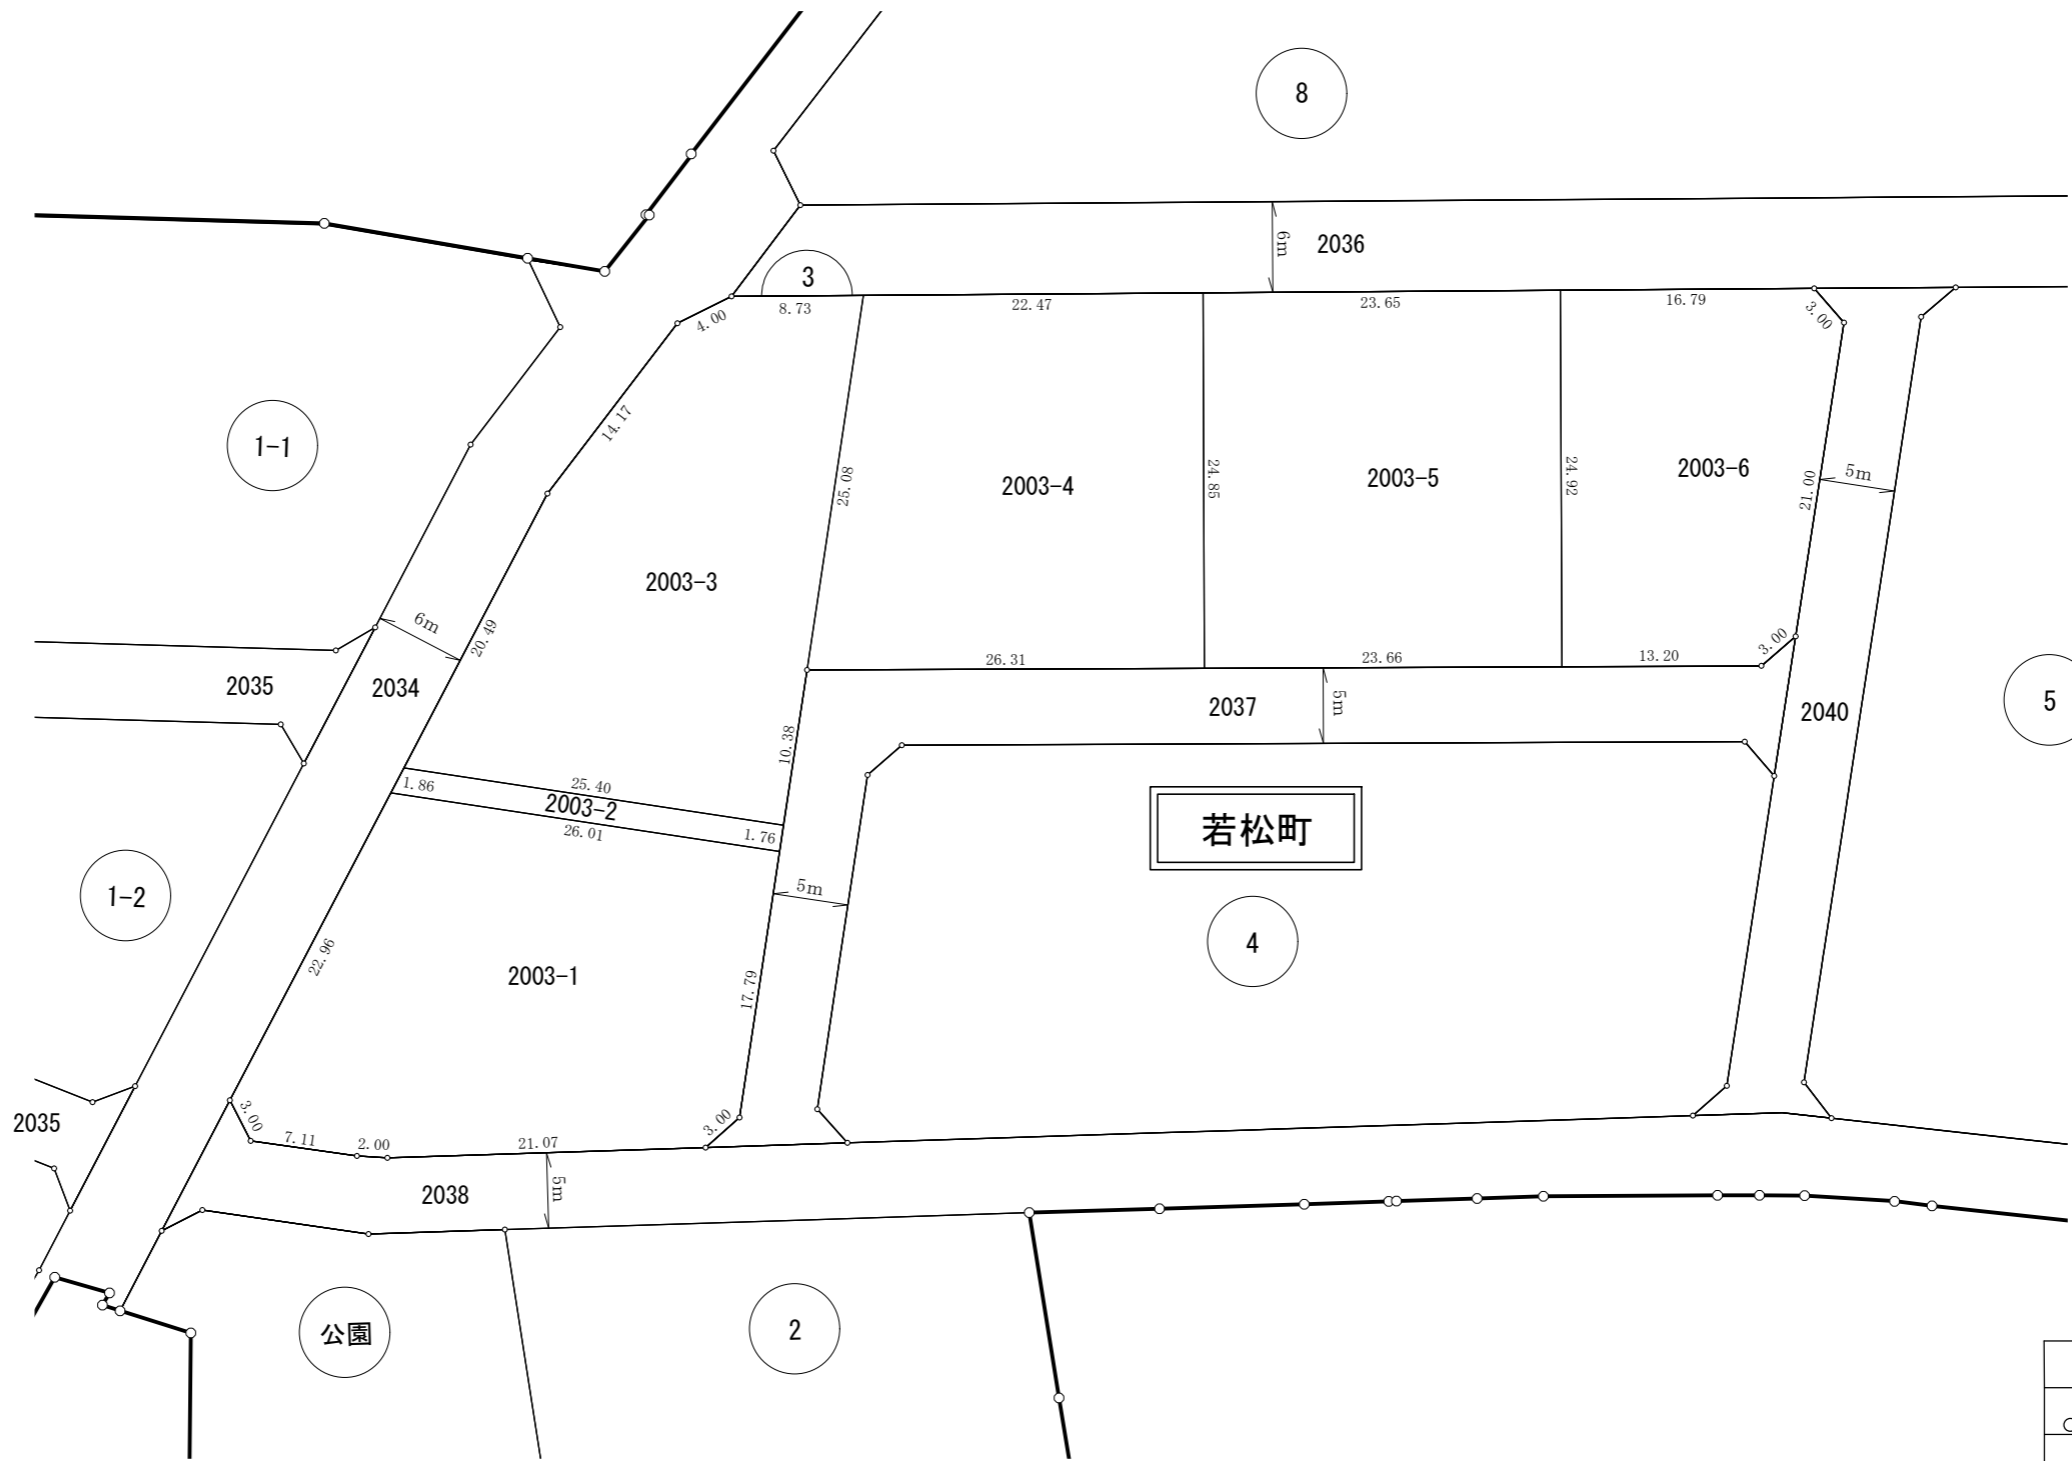


凡 例	
	施行地区界
	街区番号
	地番
	街区曲り点
	辺長 (m)
	換地位置

若松町土地区画整理組合


所在 所 沢 市

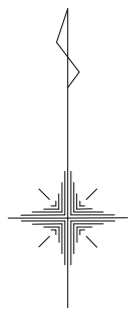

S=1 : 500


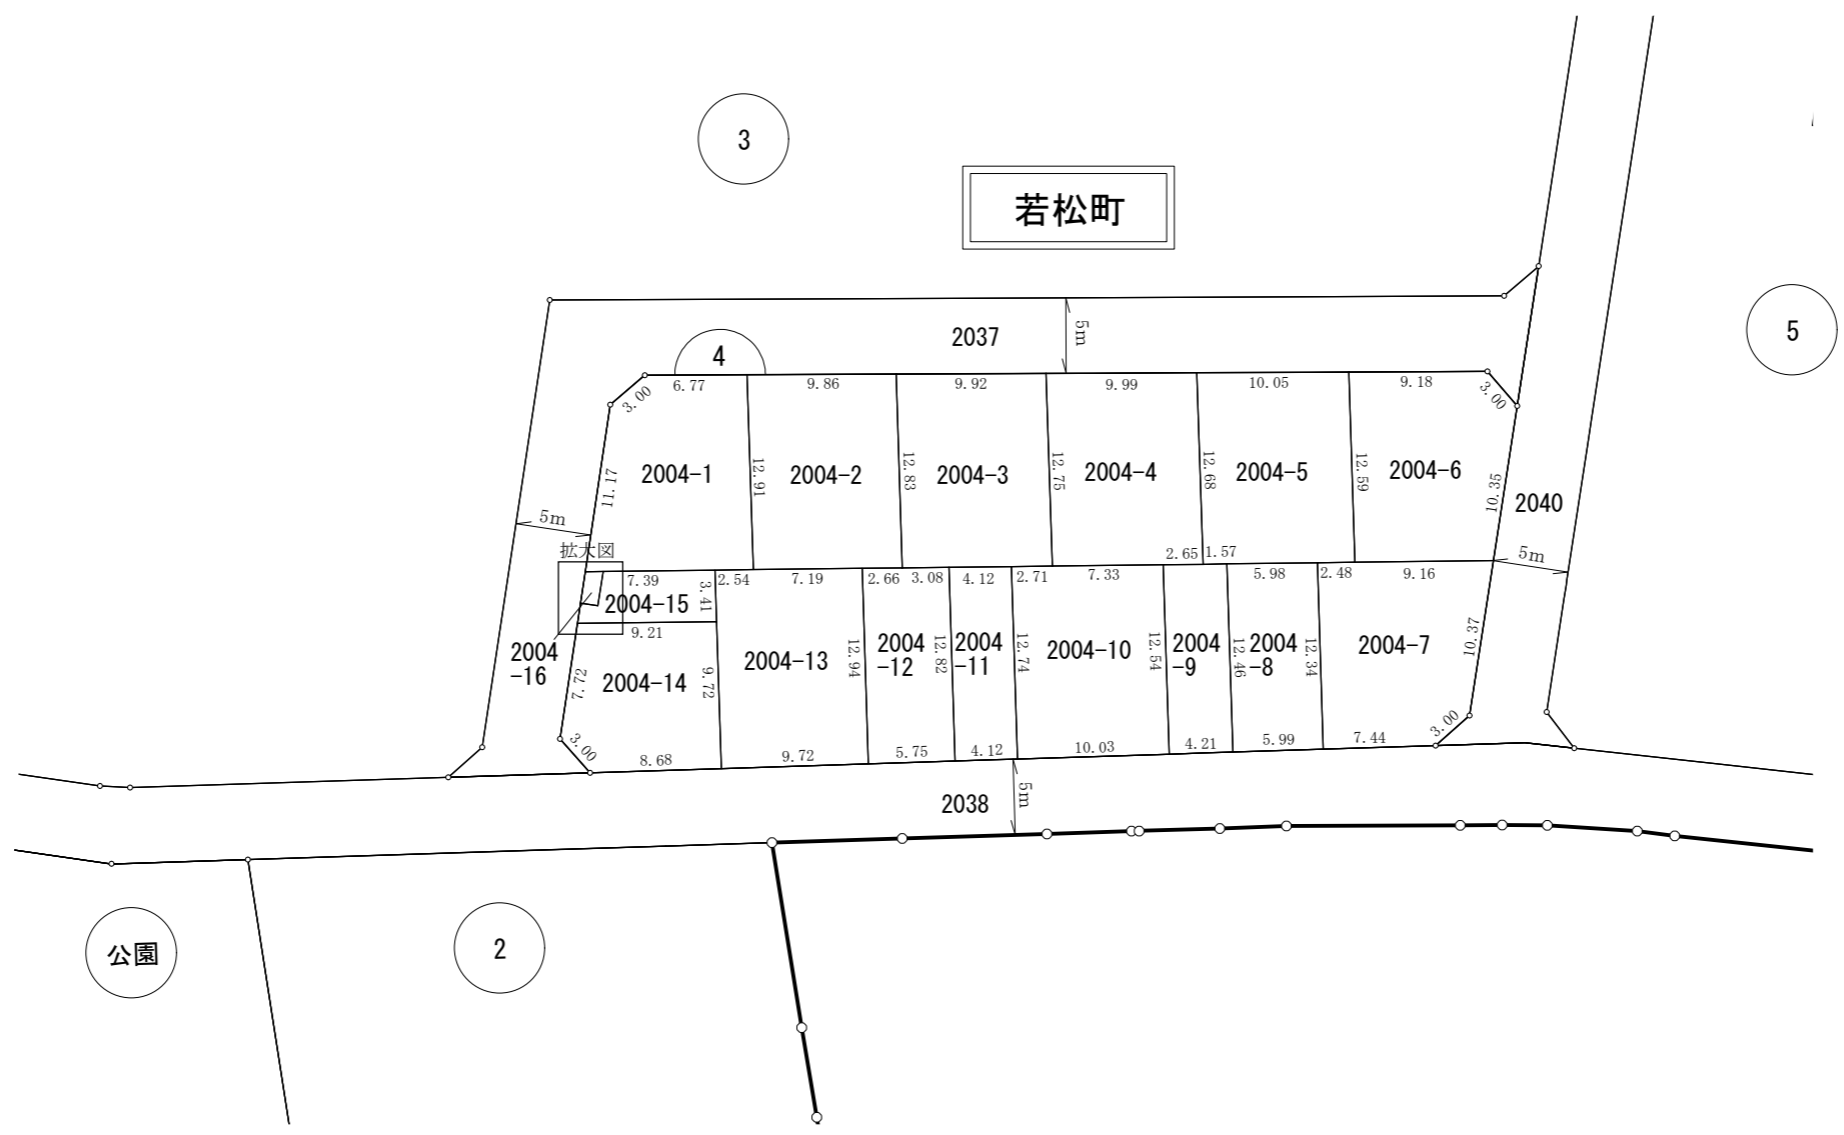


拡大図 S=1 : 100

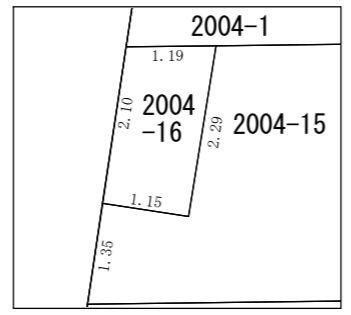


凡 例	
	施行地区界
	街区番号
1234-56	地番
	街区曲り点
20.00	辺長 (m)
	換地位置

所在 所 沢 市

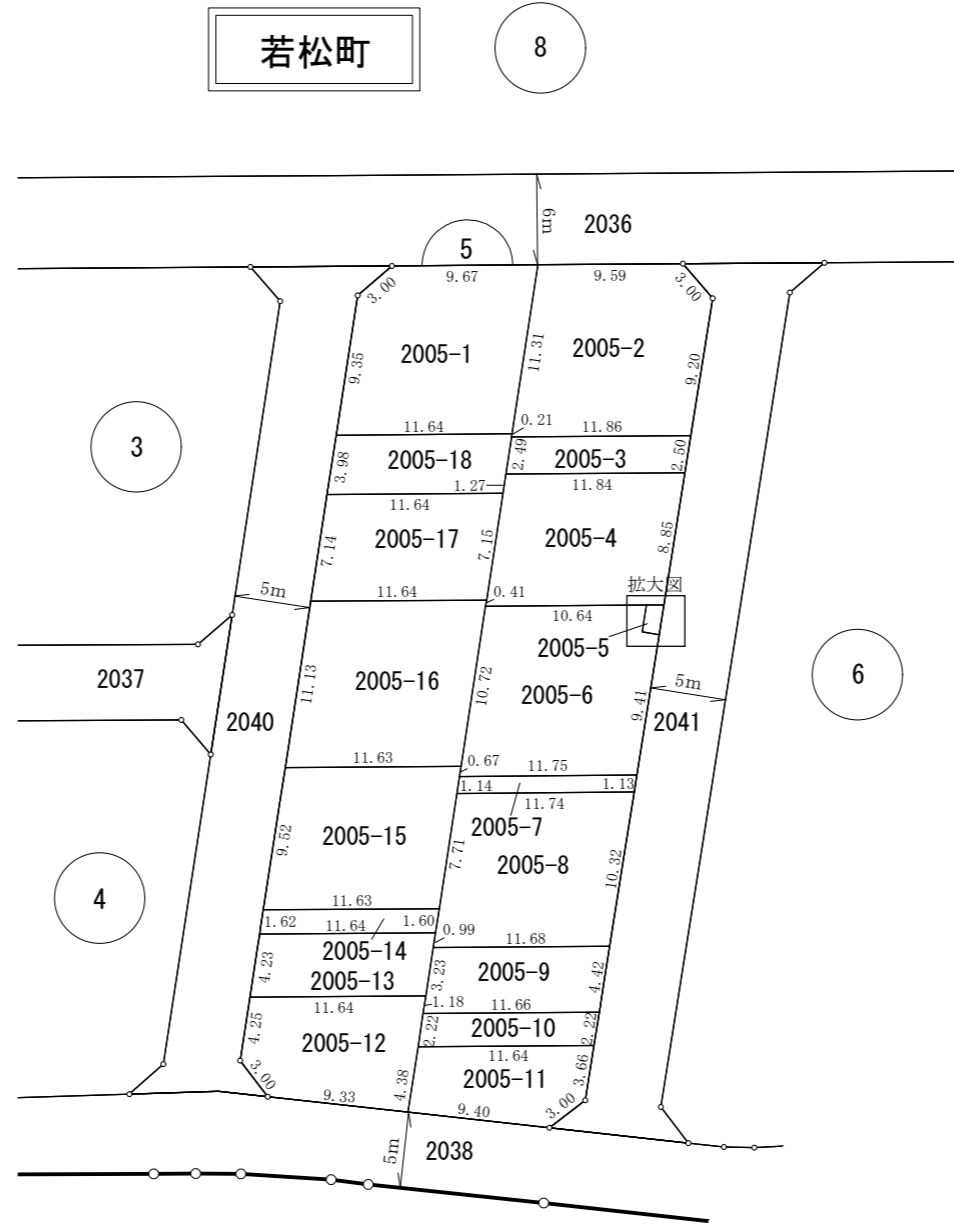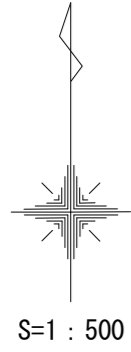


拡大図 S=1 : 100

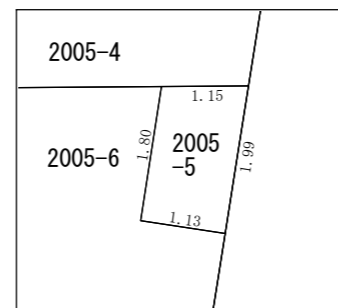


凡 例	
	施行地区界
	街区番号
1234-56	地番
	街区曲り点
20.00	辺長 (m)
	換地位置

所在 所 沢 市

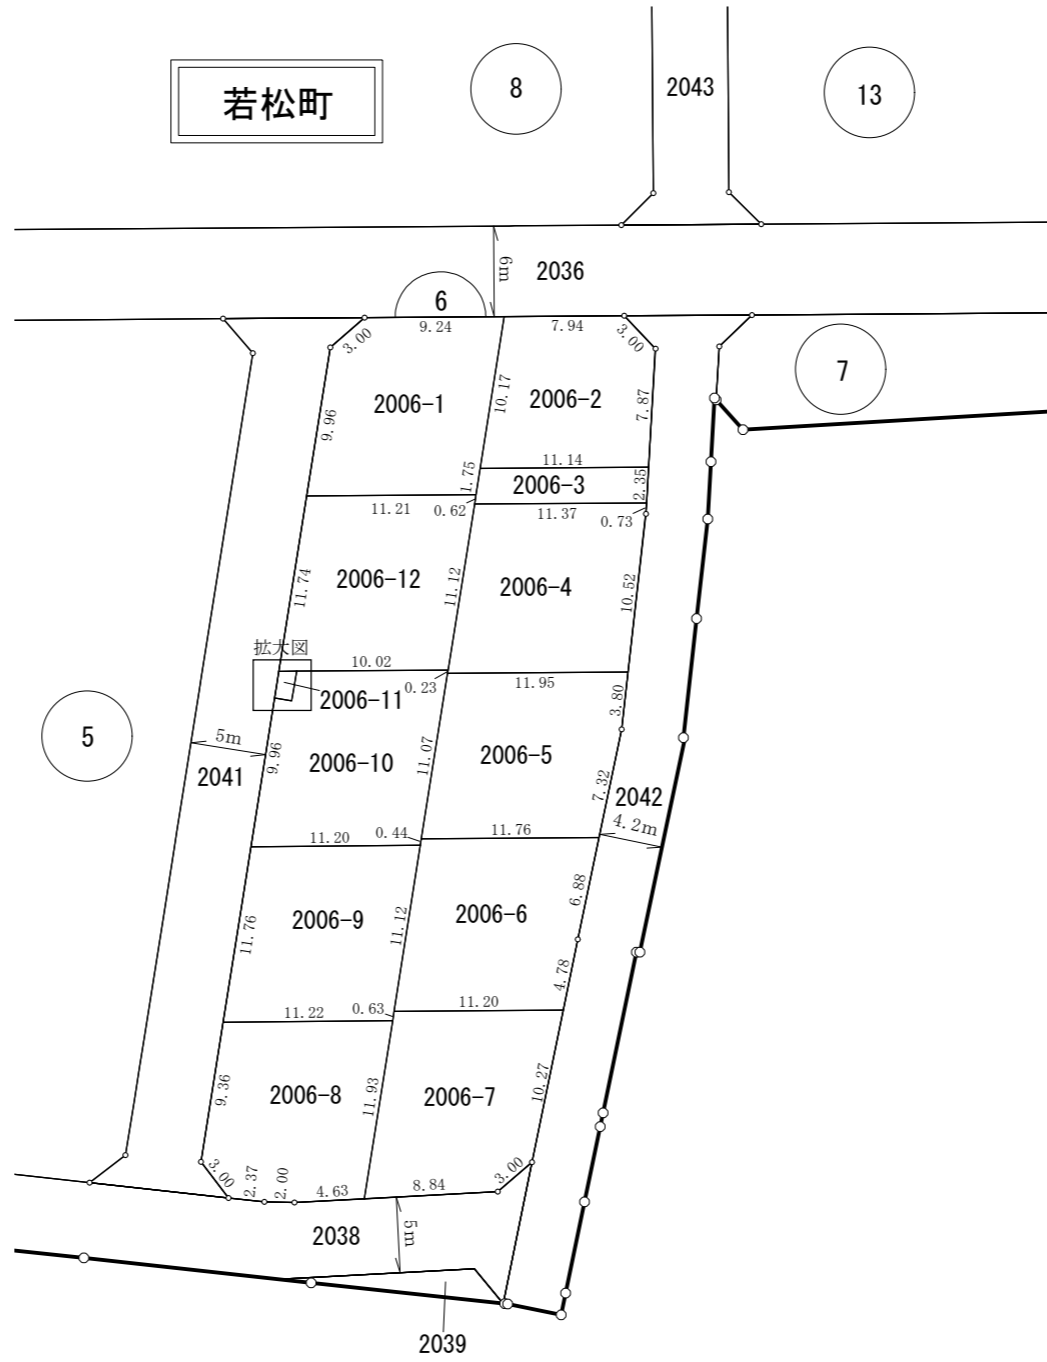

拡大図 S=1 : 100

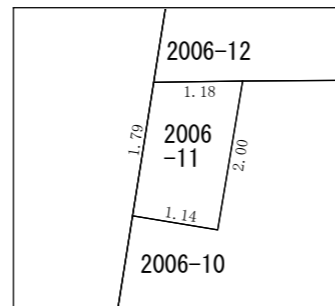


凡 例	
	施行地区界
	街区番号
1234-56	地番
	街区曲り点
	辺長 (m)
	換地位置

所在

所沢市



S=1 : 500

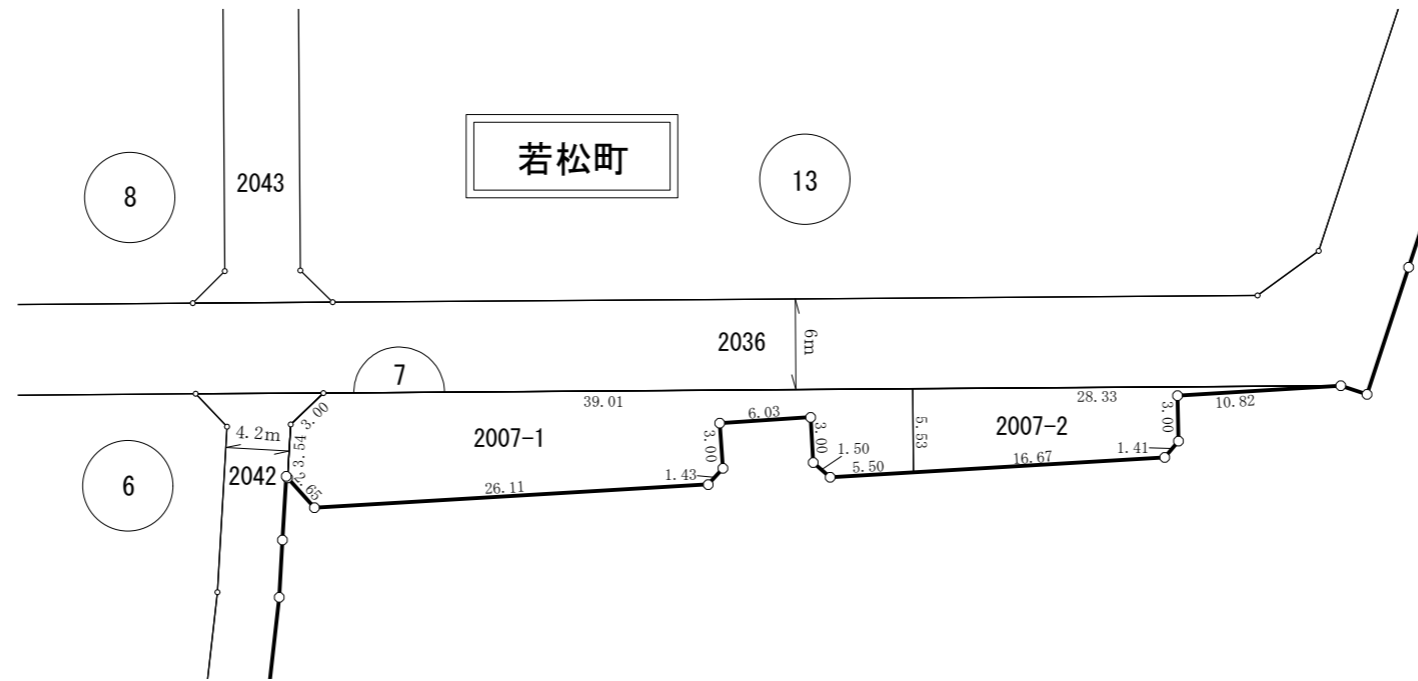


凡 例	
	施行地区界
	街区番号
1234-56	地番
	街区曲り点
20.00	辺長 (m)
	換地位置

所在 所 沢 市




S=1 : 500

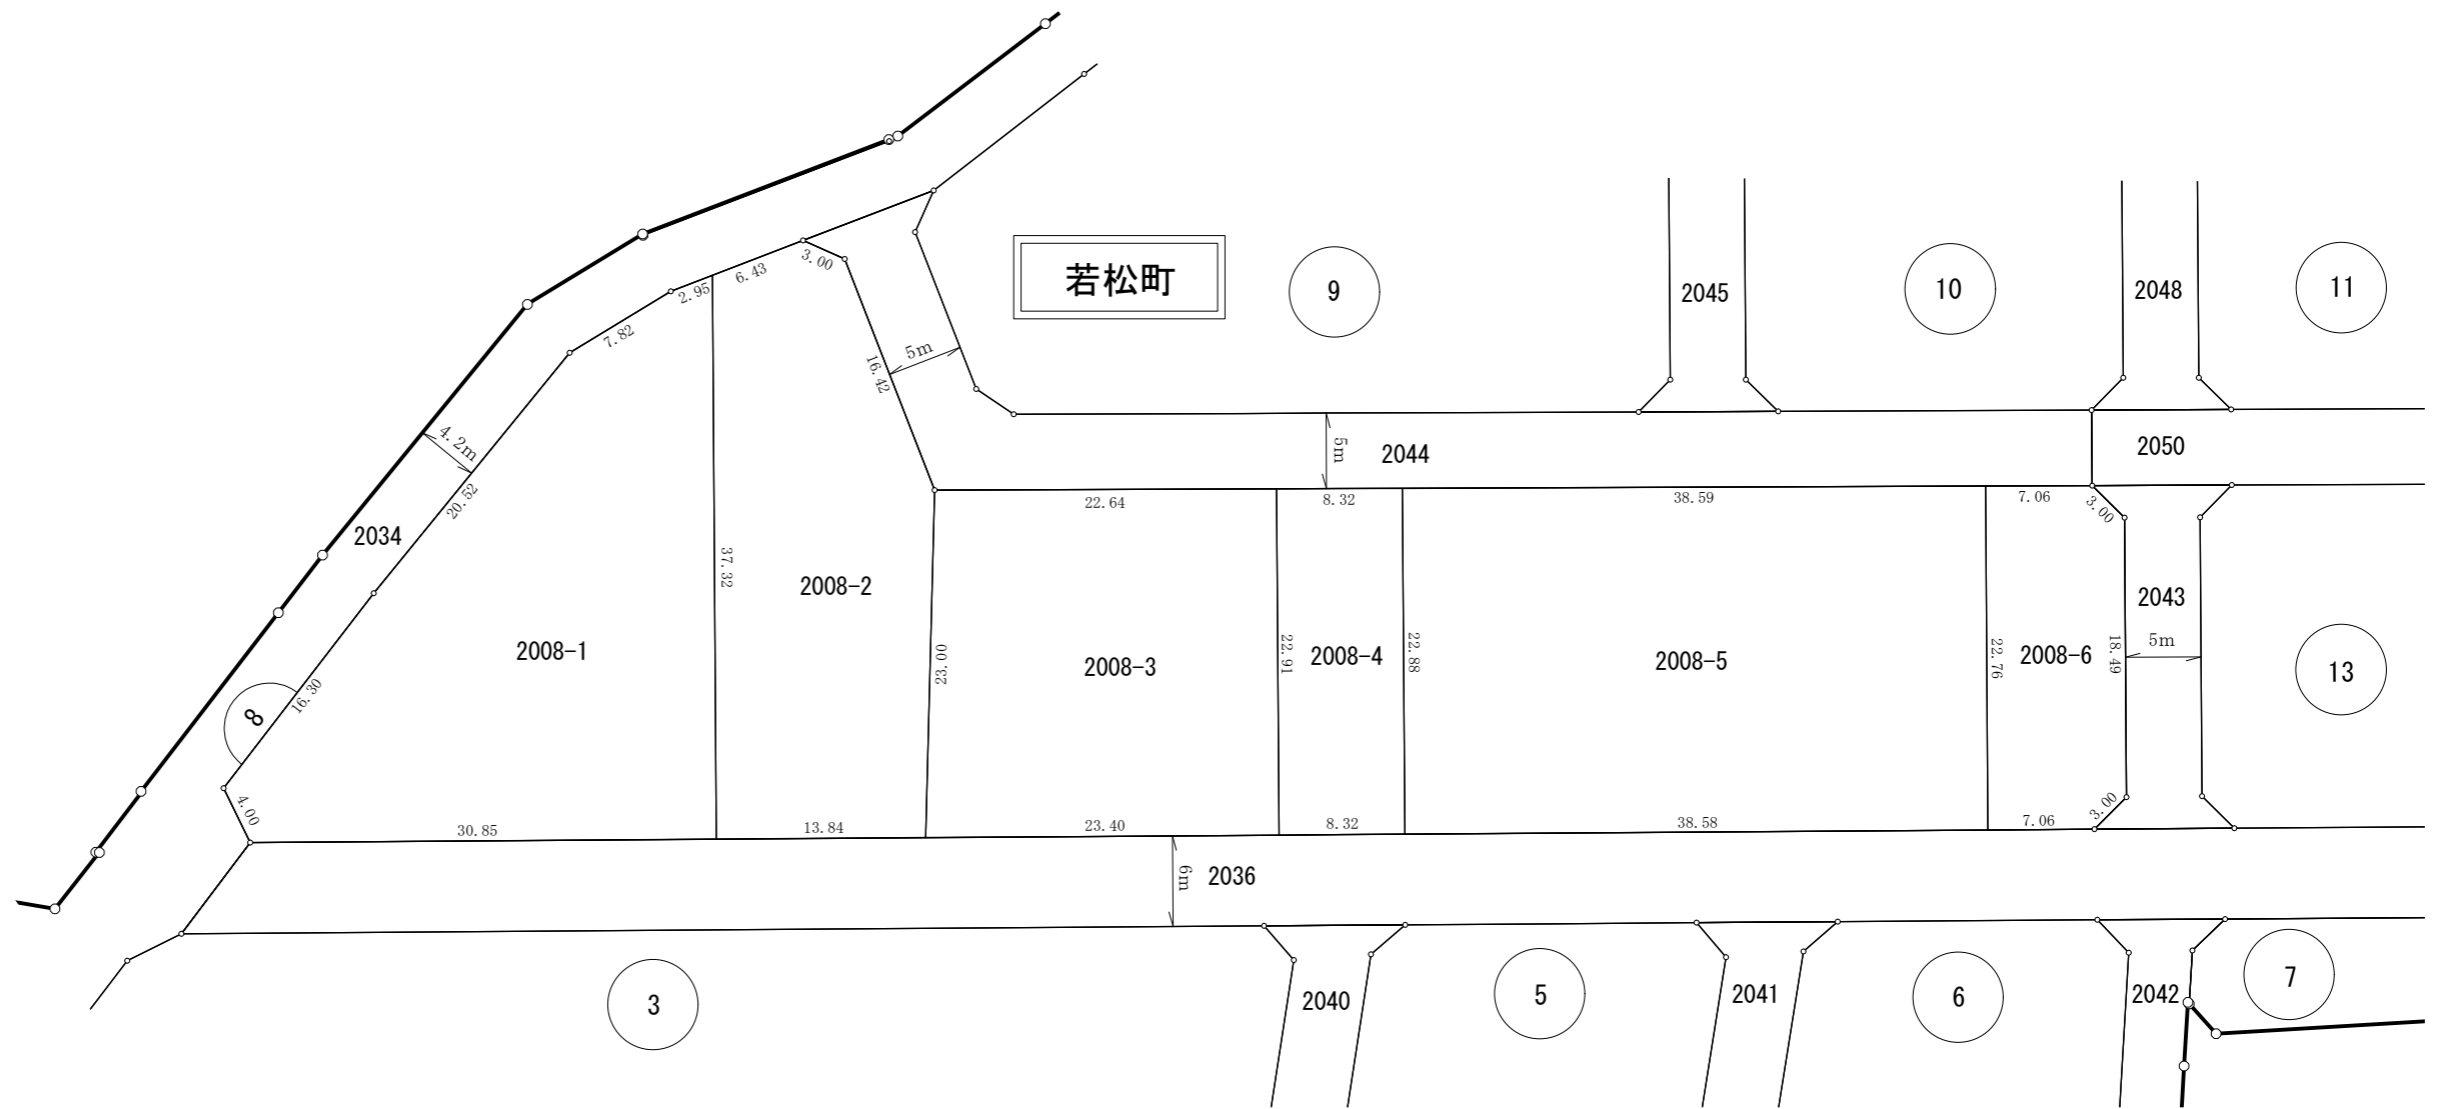


凡 例	
	施行地区界
	街区番号
	地番
	街区曲り点
	辺長 (m)
	換地位置

若松町土地区画整理組合


所在 所 沢 市

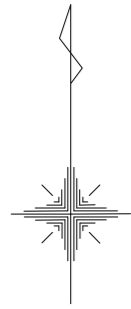


S=1 : 500

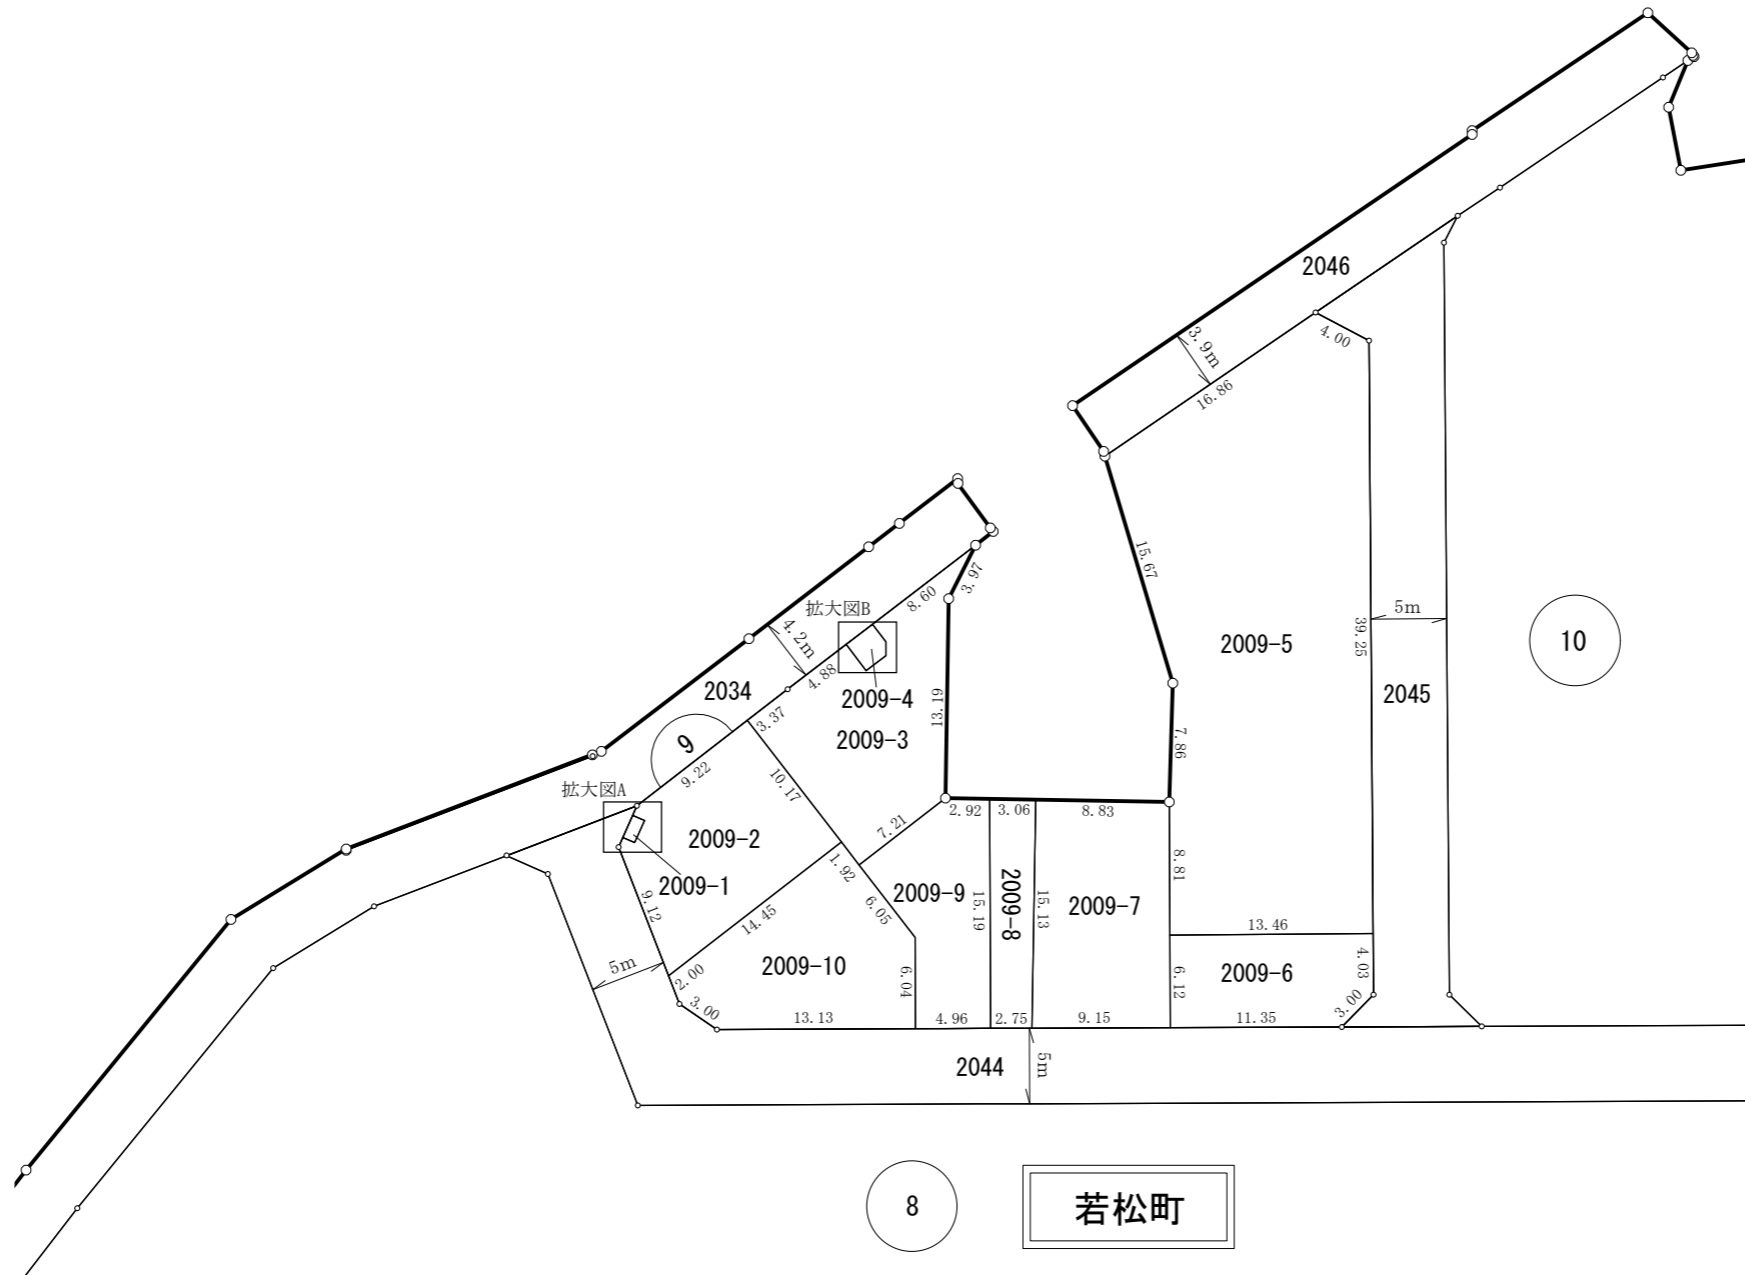

拡大図A S=1 : 100

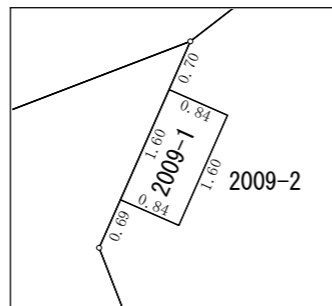


拡大図B S=1 : 100

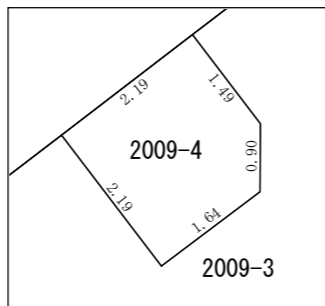


凡 例	
	施行地区界
	街区番号
1234-56	地番
	街区曲り点
	辺長 (m)
	換地位置

所在 所 沢 市

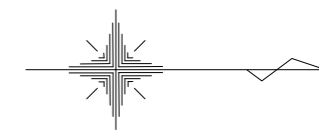


S=1 : 500

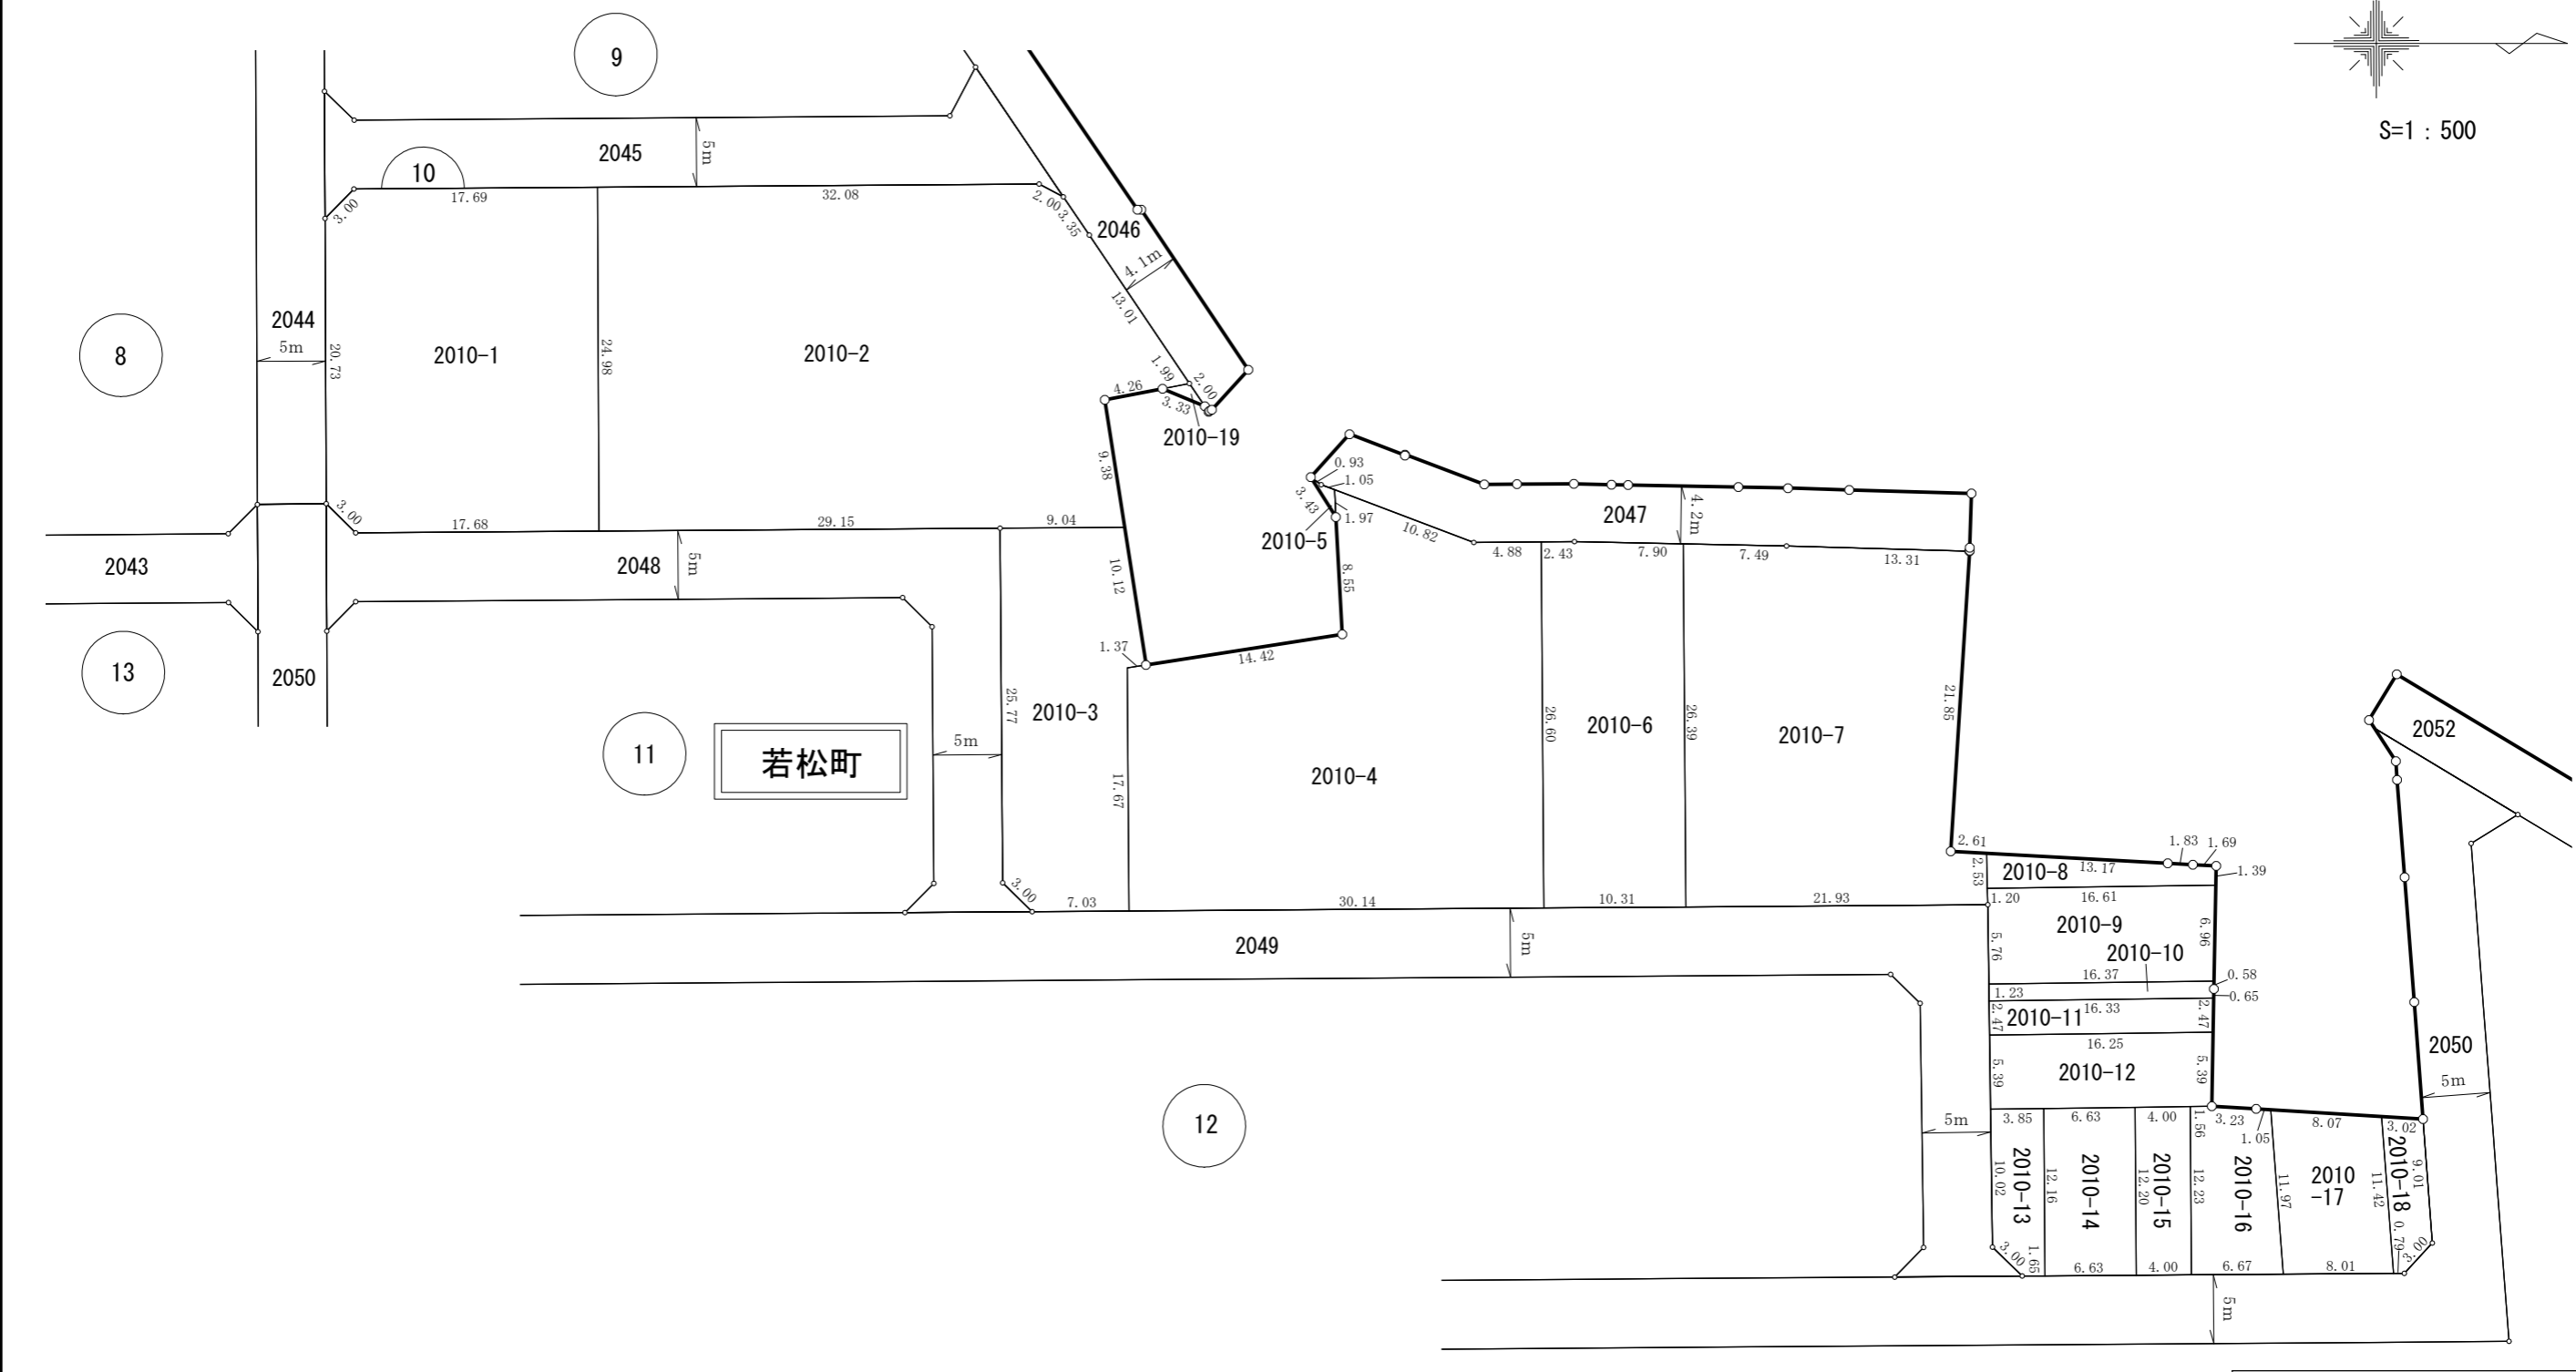


凡 例	
	施行地区界
	街区番号
1234-56	地番
	街区曲り点
20.00	辺長 (m)
	換地位置

若松町土地区画整理組合


所在 所 沢 市

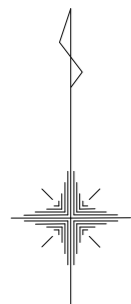

S=1 : 500


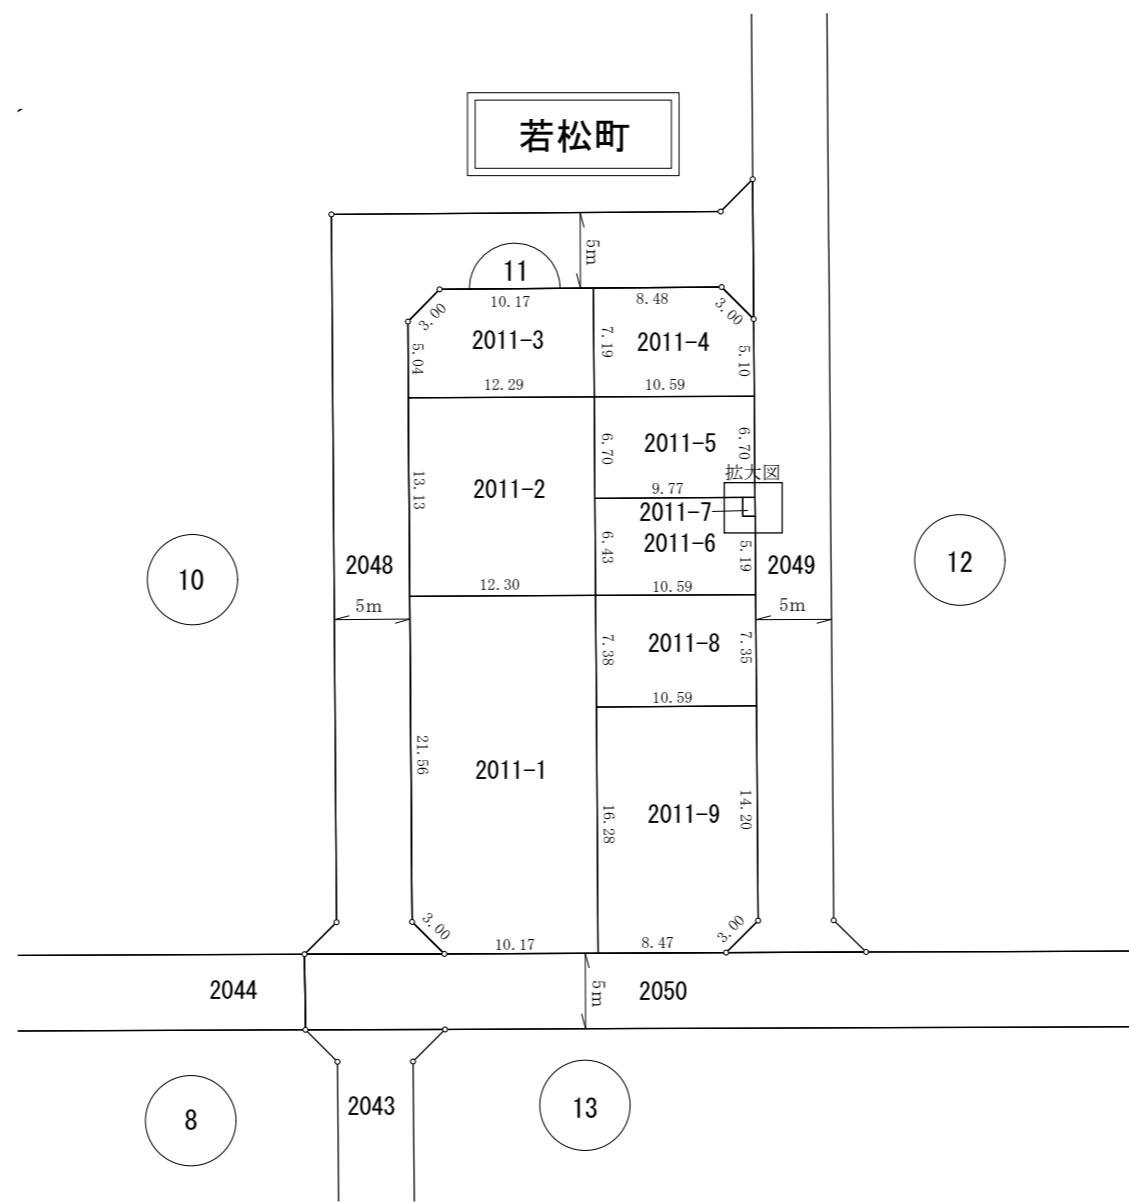


拡大図 S=1 : 100

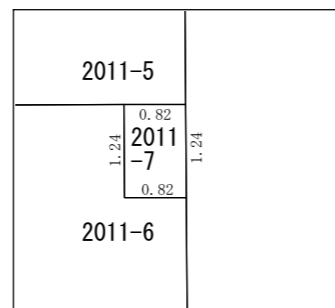


凡 例	
	施行地区界
	街区番号
	地番
	街区曲り点
	辺長 (m)
	換地位置

所在 所 沢 市

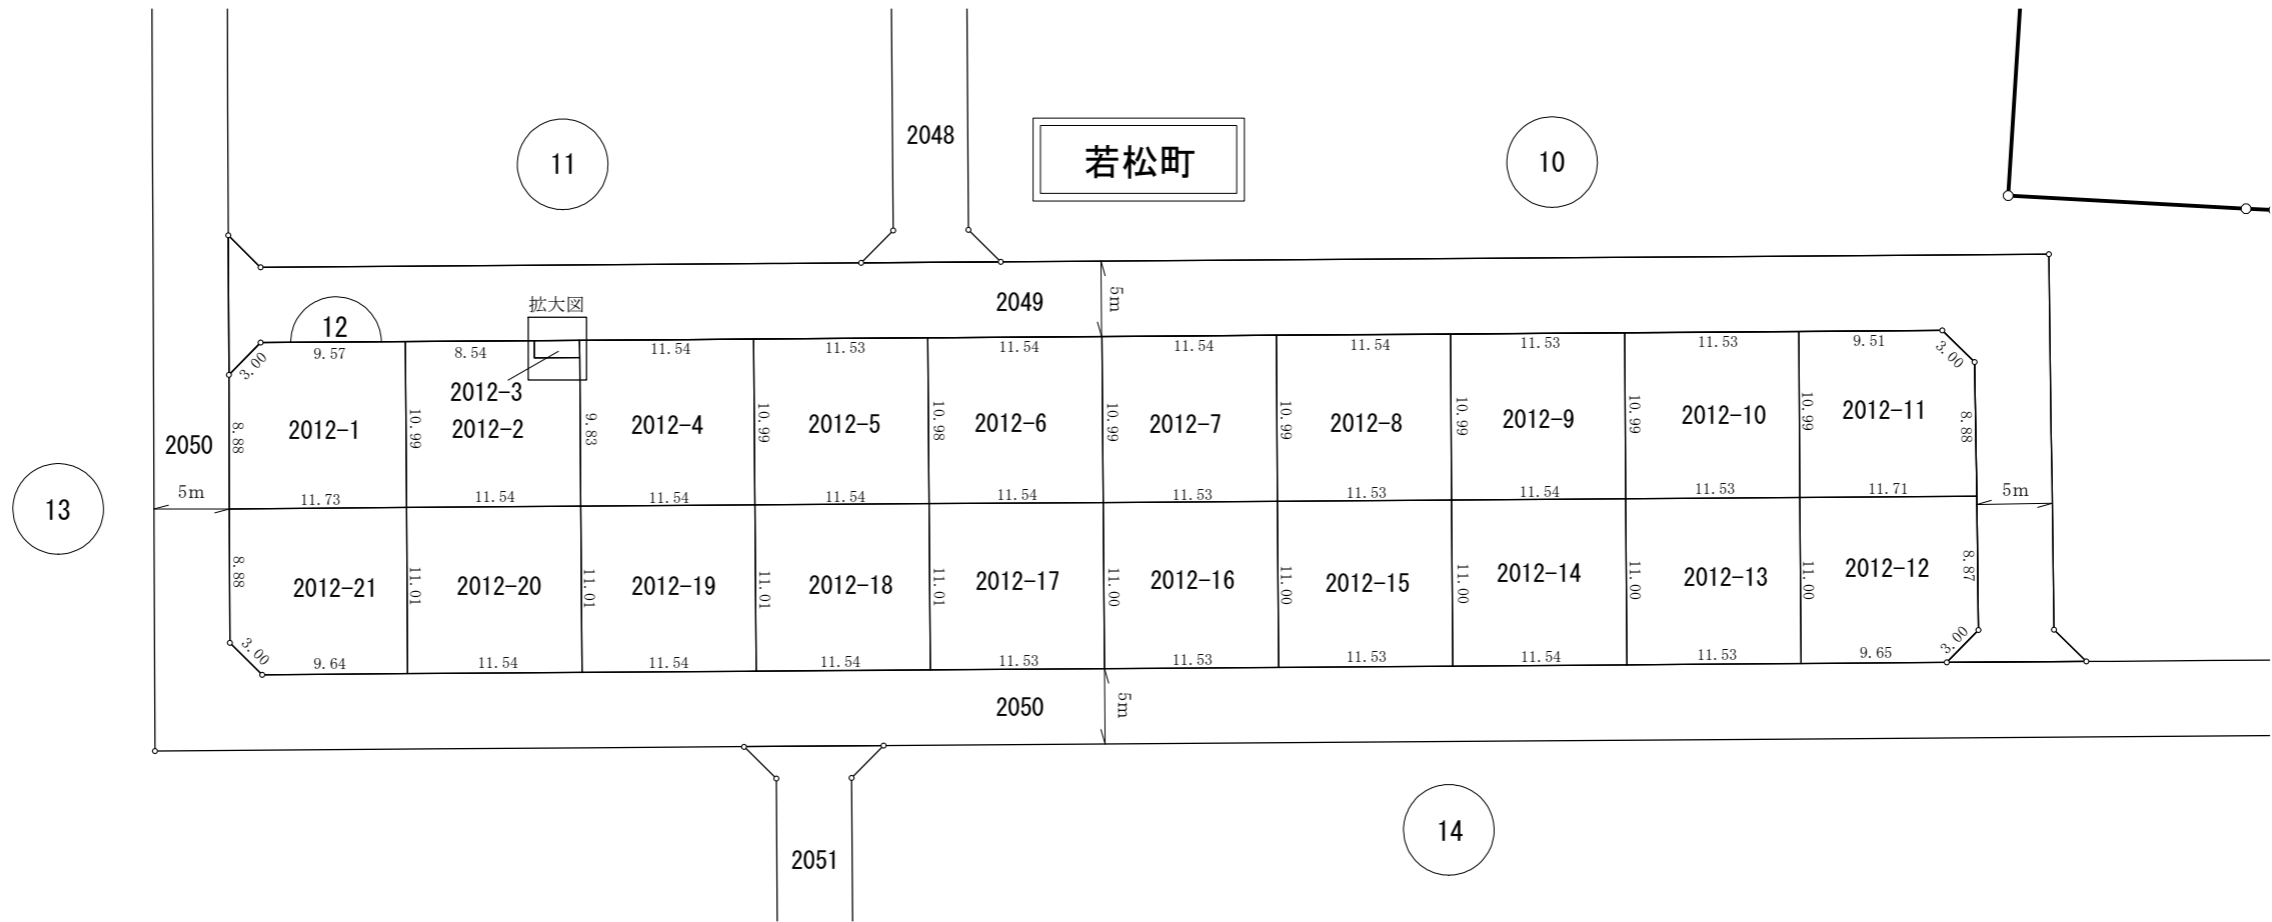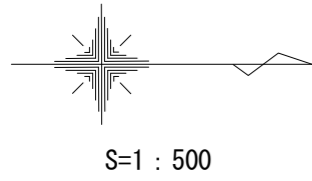


拡大図 S=1 : 100

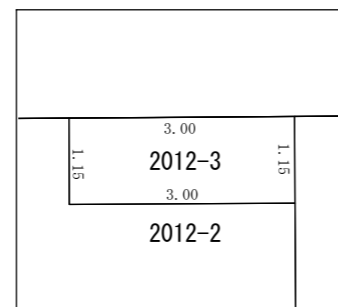

凡 例	
	施行地区界
	街区番号
1234-56	地番
	街区曲り点
20.00	辺長(m)
	換地位置

所在 所 沢 市


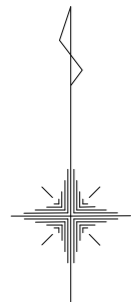


S=1 : 500




凡 例	
	施行地区界
	街区番号
	地番
	街区曲り点
	辺長 (m)
	換地位置


所在 所 沢 市

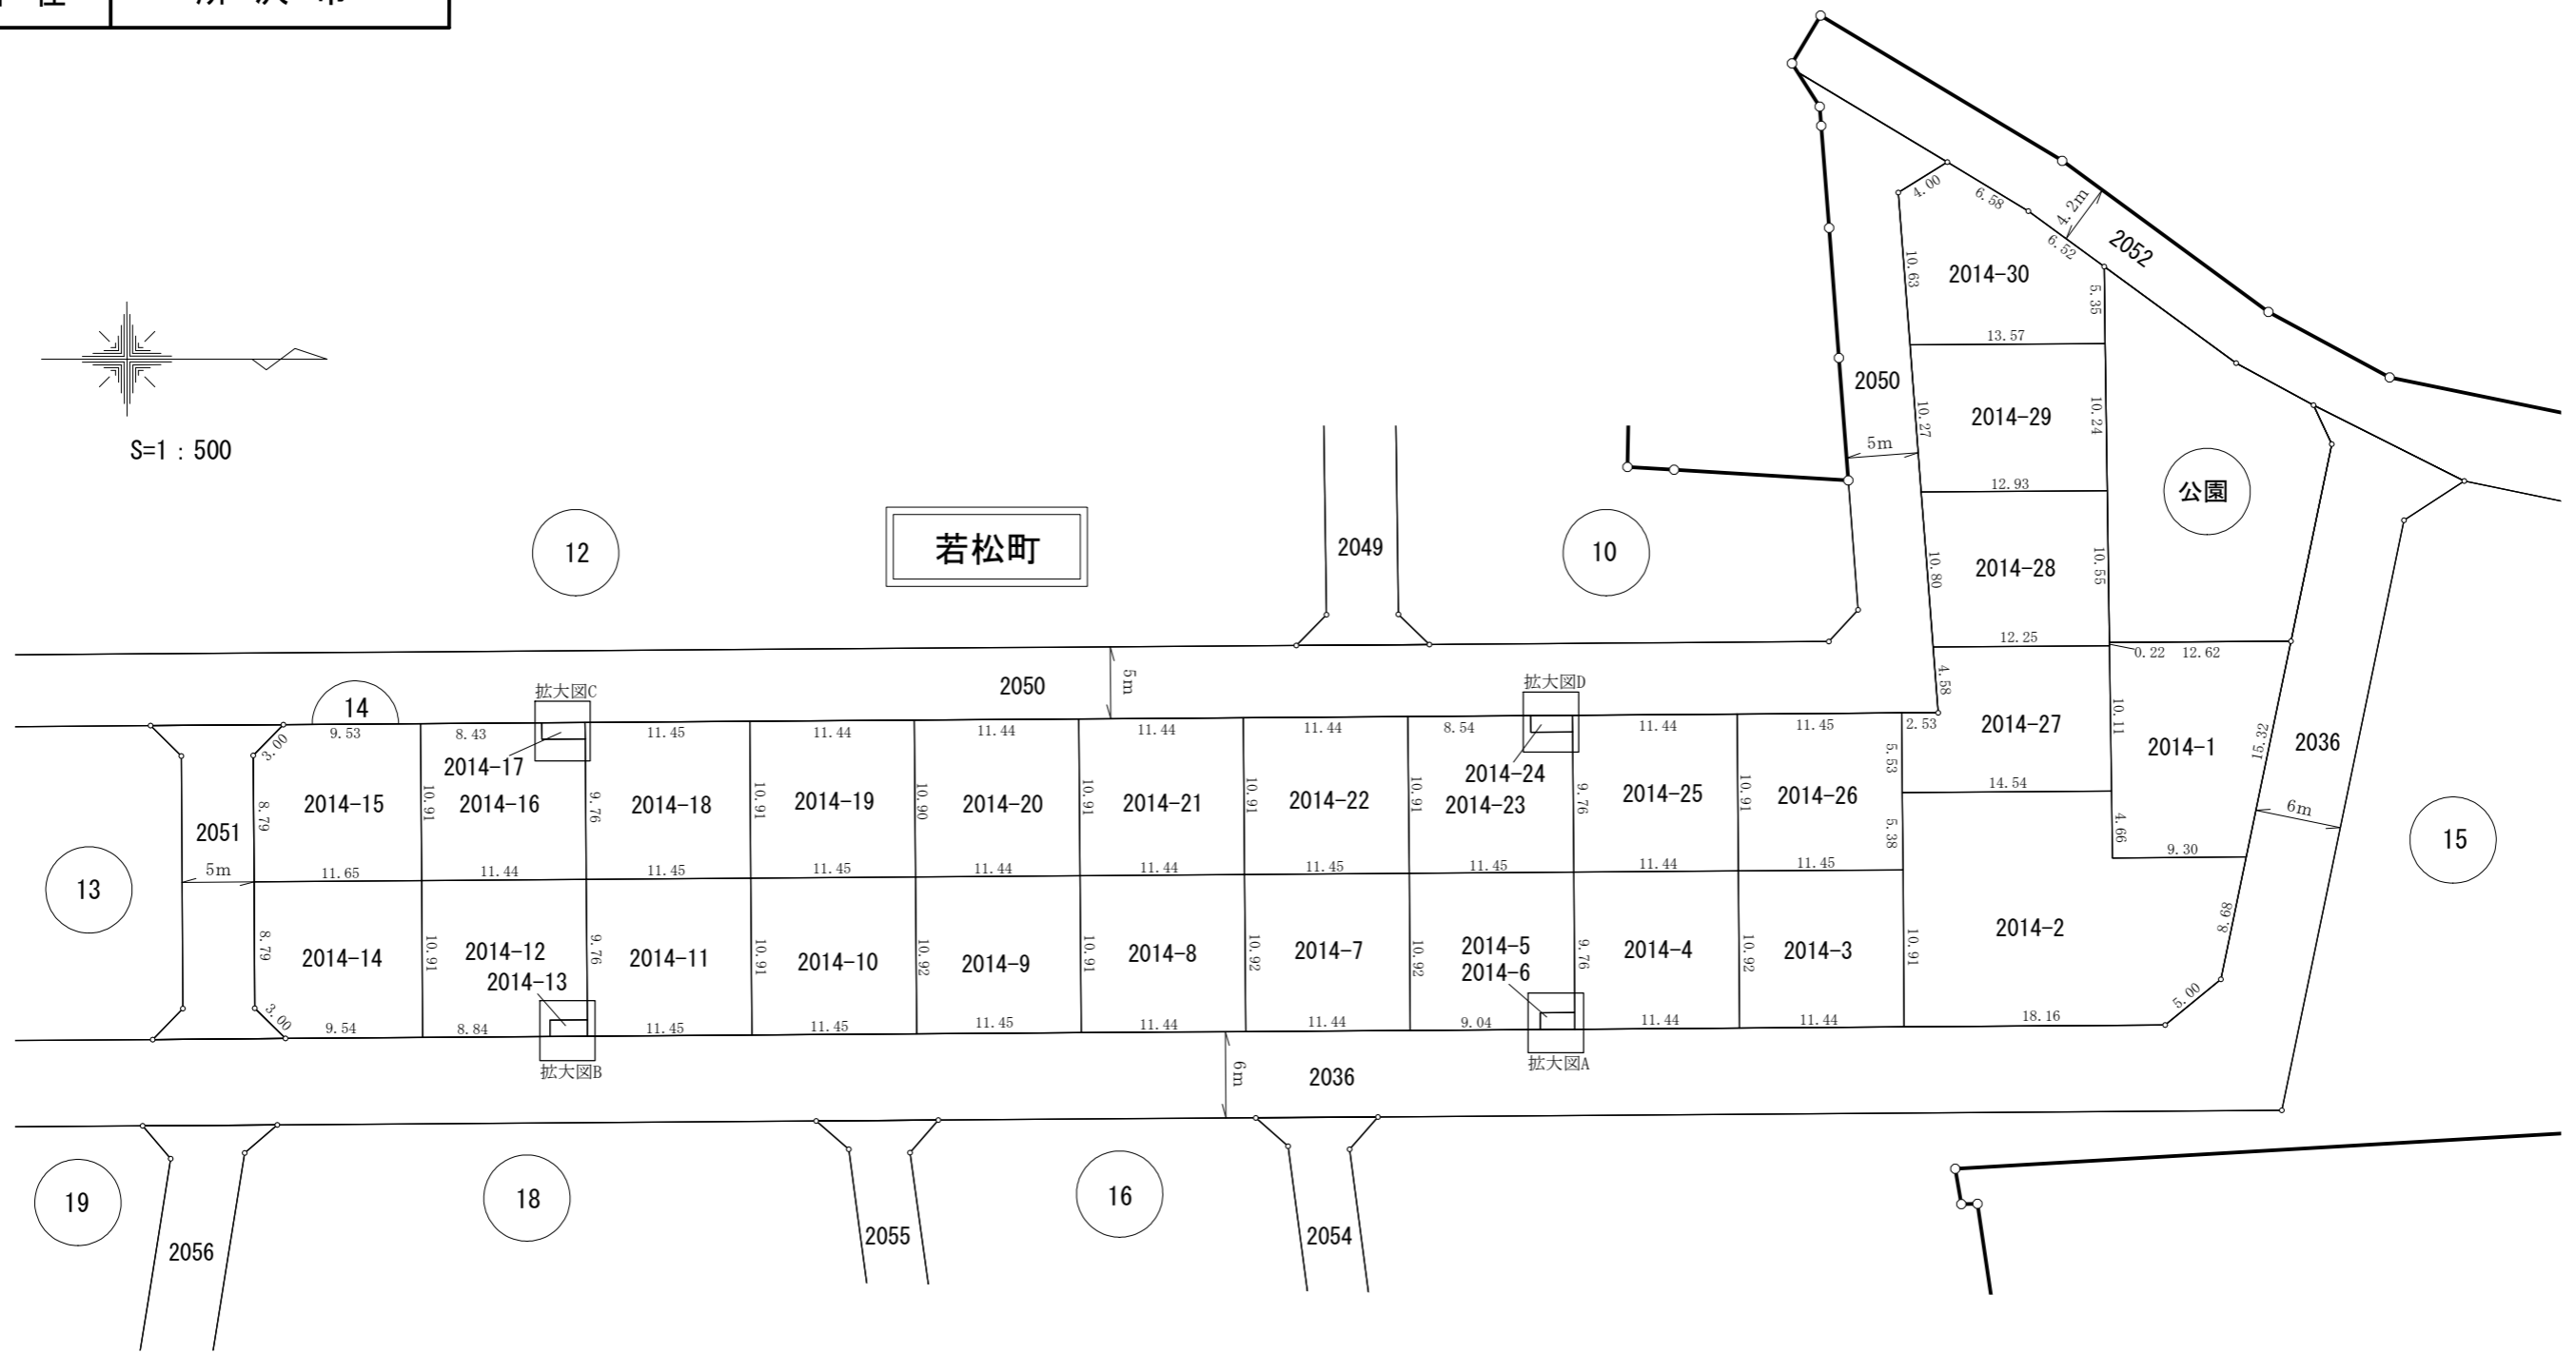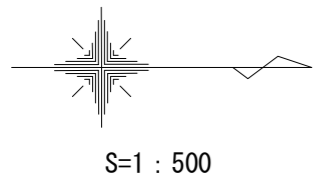


拡大図D S=1 : 100

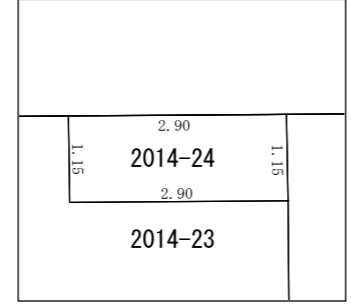


拡大図C S=1 : 100

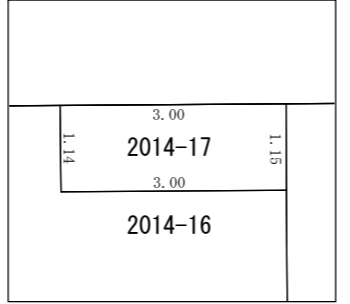

拡大図B S=1 : 100

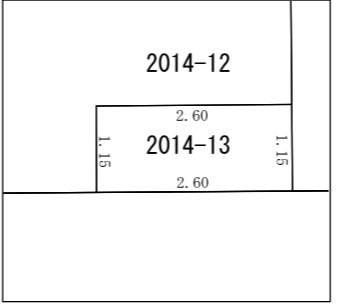


拡大図A S=1 : 100

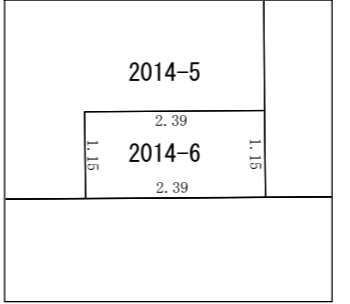


凡 例	
	施行地区界
	街区番号
	地番
	街区曲り点
	辺長 (m)
	換地位置

所在

所沢市

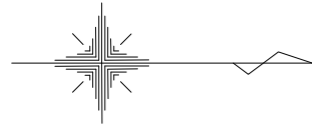


S=1 : 500

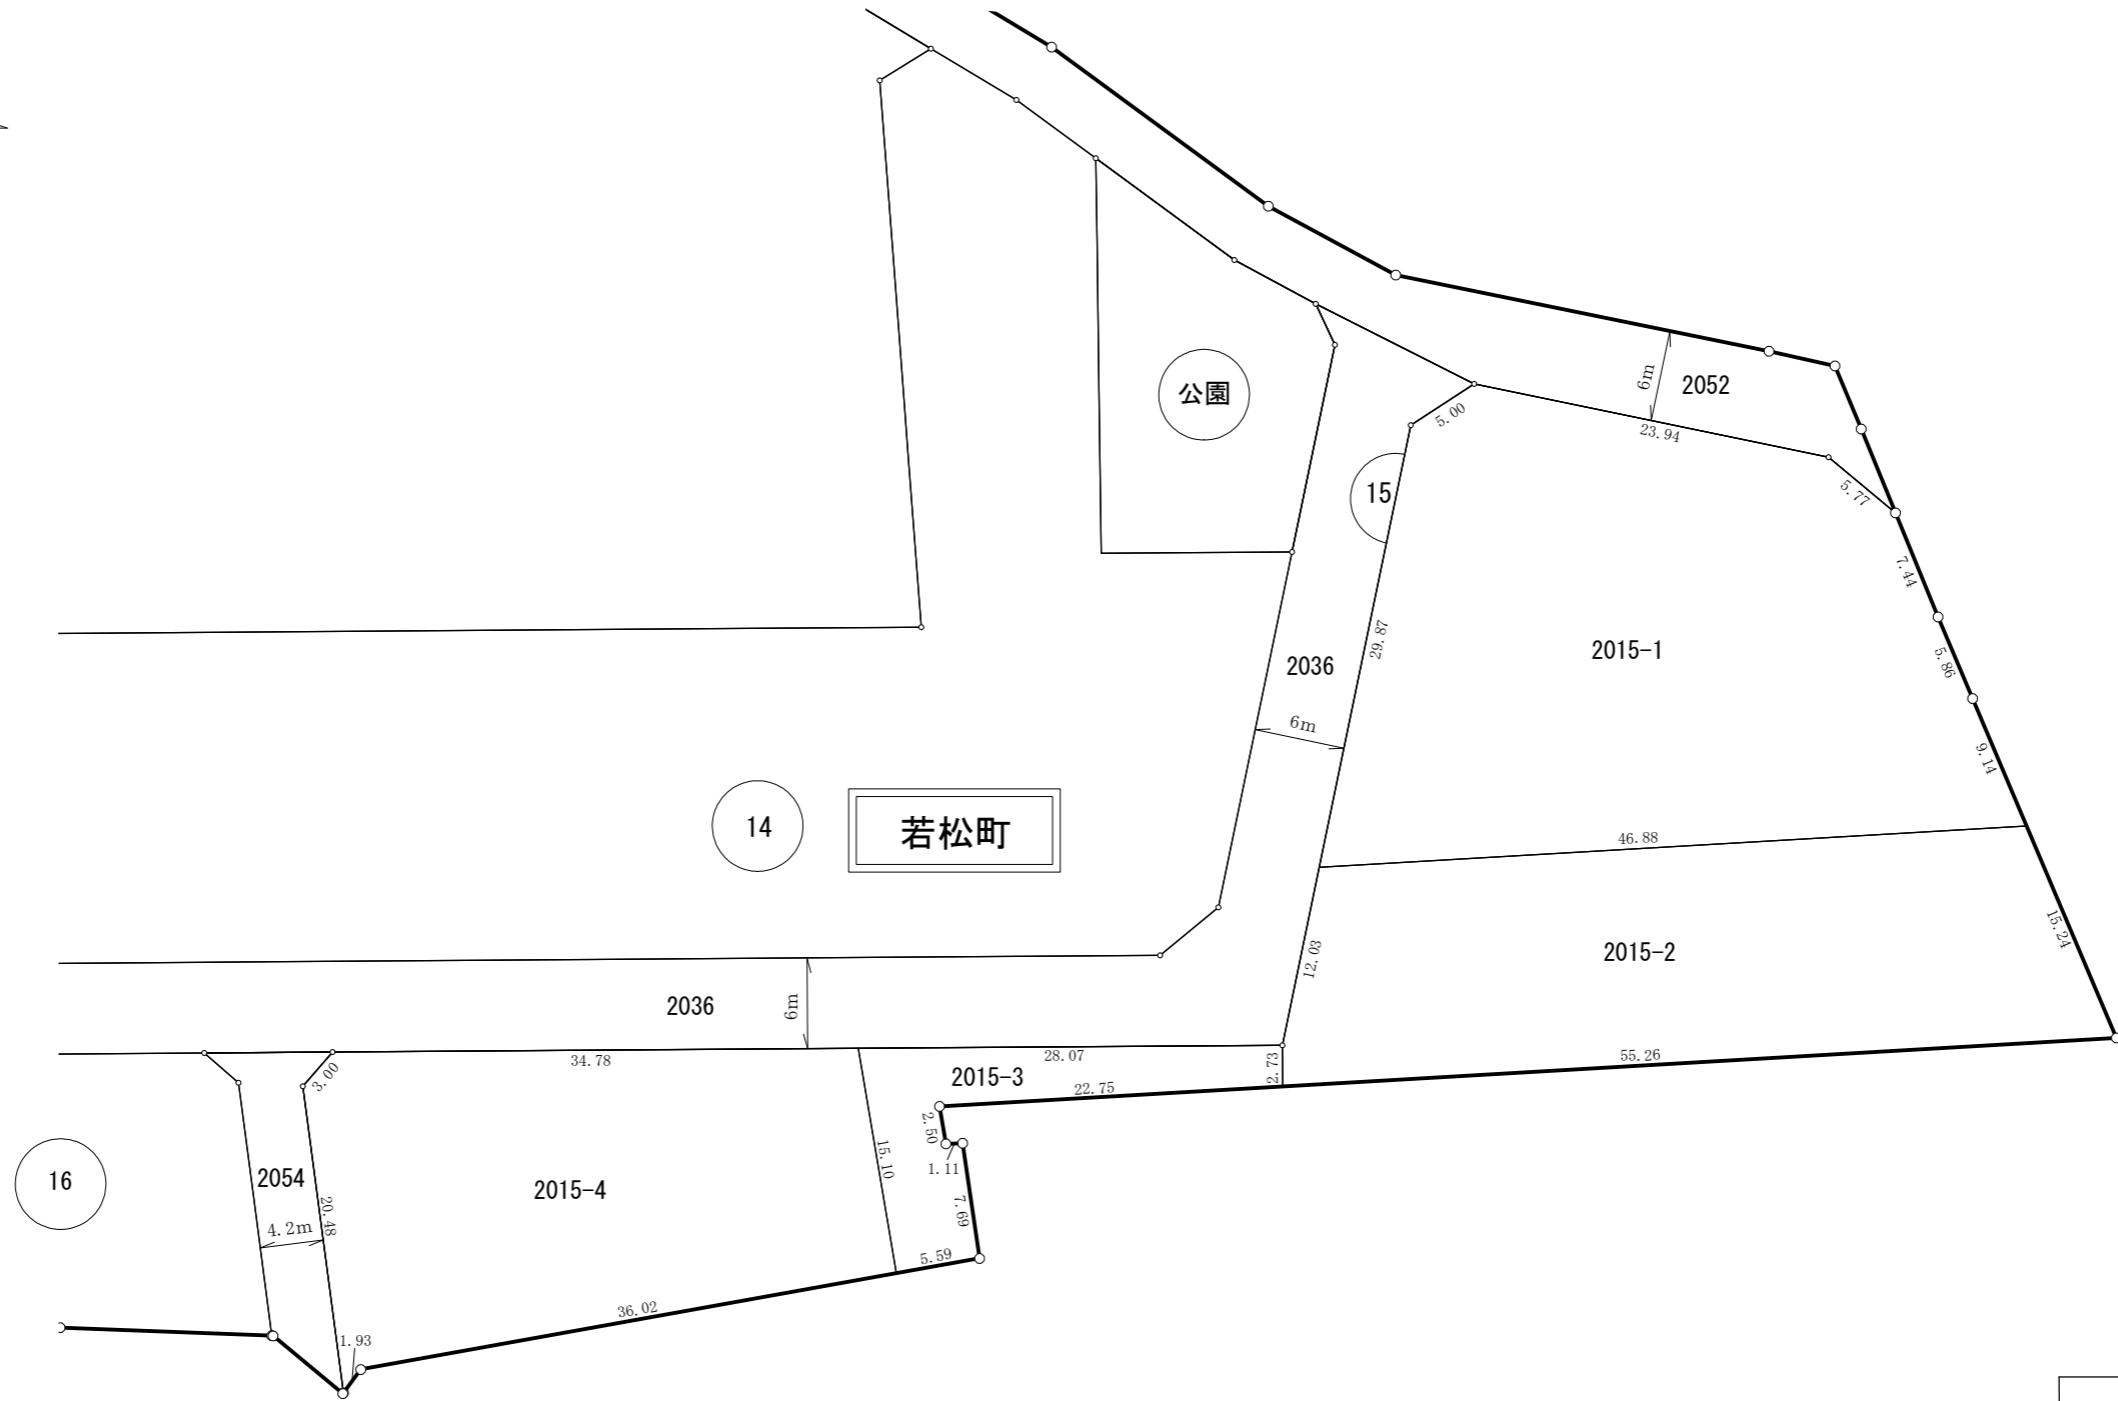


凡 例	
	施行地区界
	街区番号
1234-56	地番
	街区曲り点
20.00	辺長 (m)
	換地位置

所在 所沢市

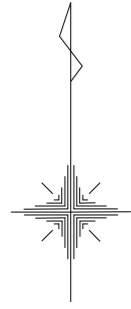

S=1 : 500

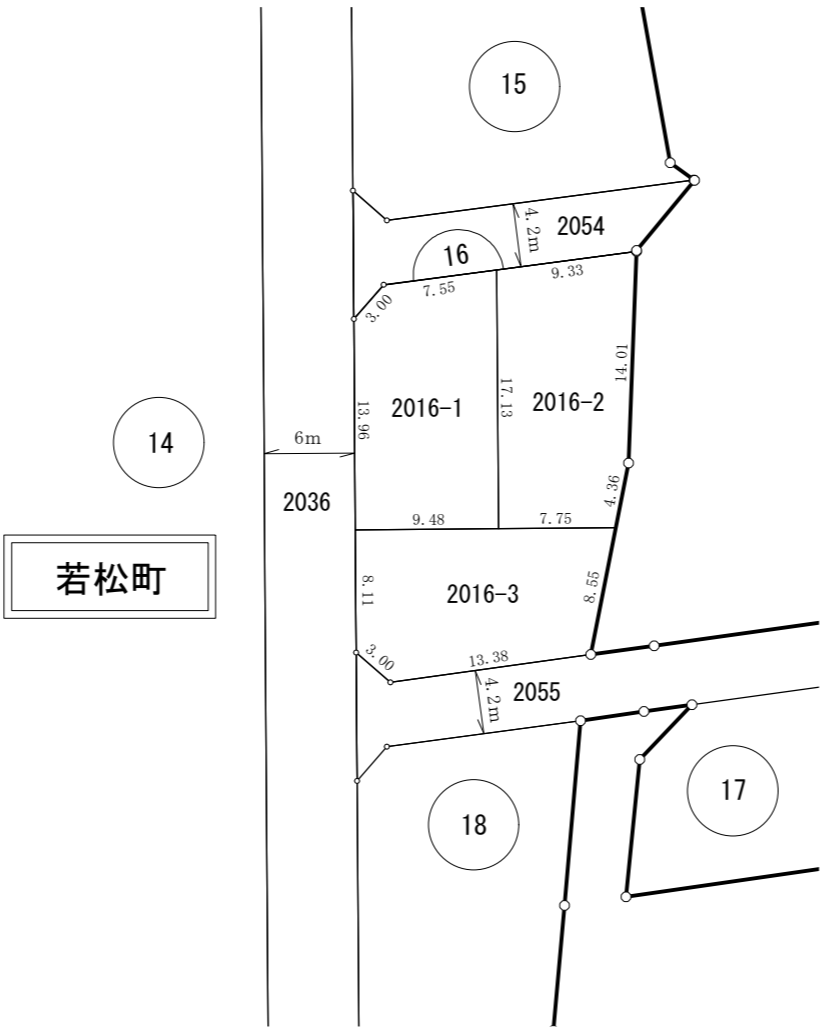


凡 例	
	施行地区界
	街区番号
1234-56	地番
	街区曲り点
	辺長 (m)
	換地位置


所在 所 沢 市



S=1 : 500

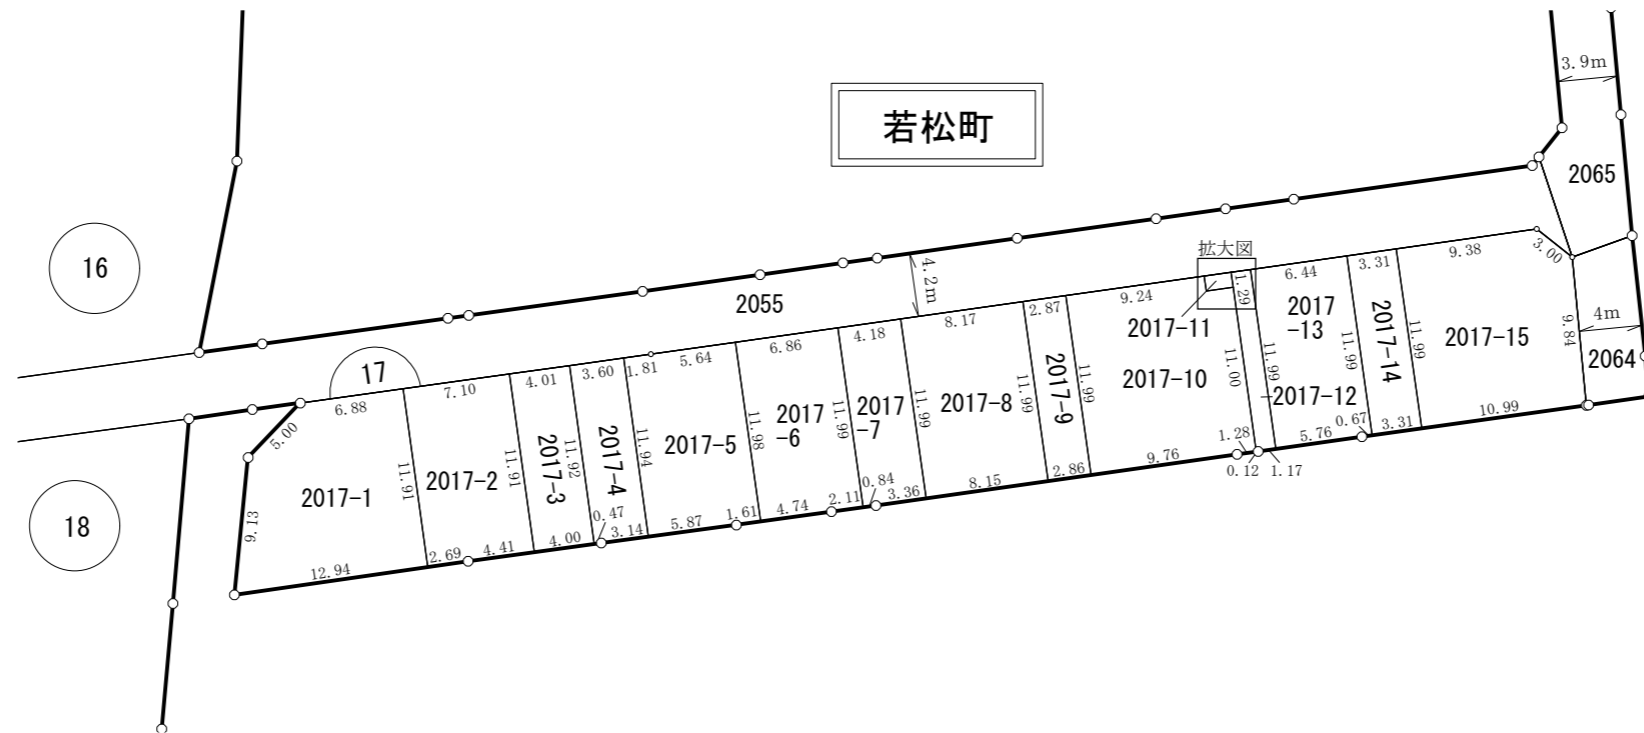


拡大図 S=1 : 100

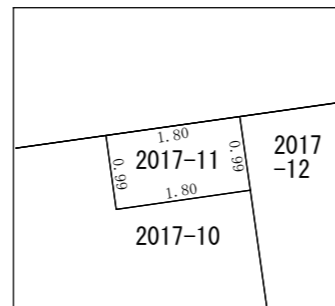


凡 例	
	施行地区界
	街区番号
1234-56	地 番
	街区曲り点
	辺長 (m)
	換地位置

所在 所 沢 市


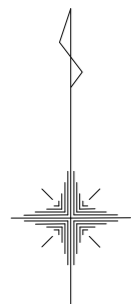


S=1 : 500

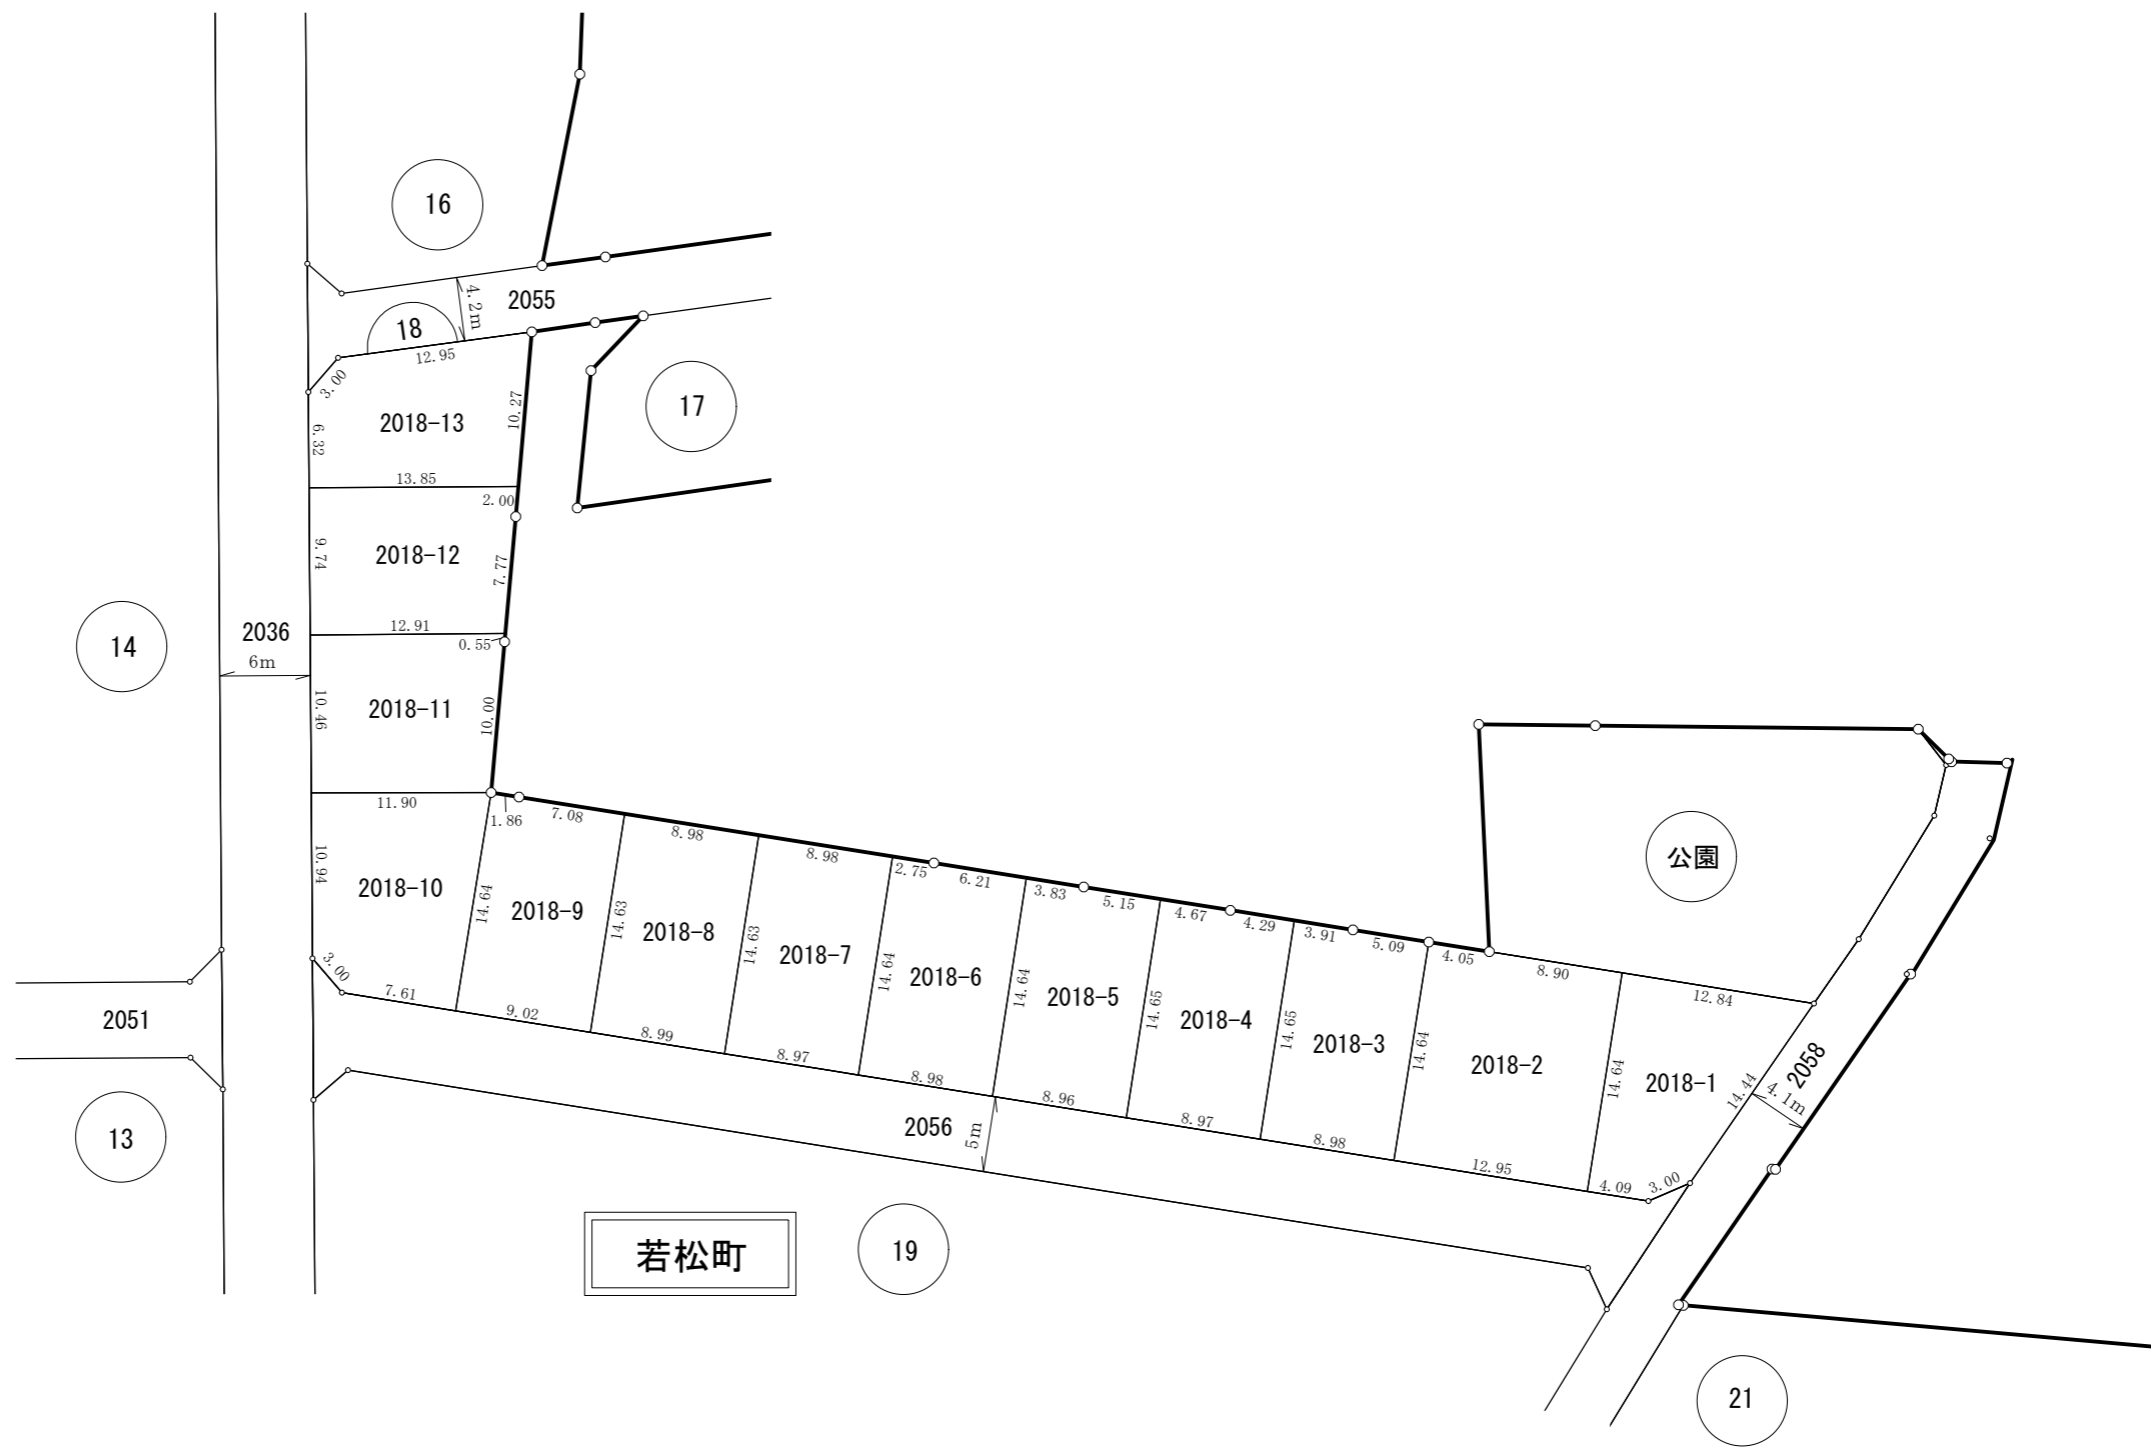


凡 例	
	施行地区界
	街区番号
1234-56	地番
	街区曲り点
20.00	辺長 (m)
	換地位置

所在 所 沢 市

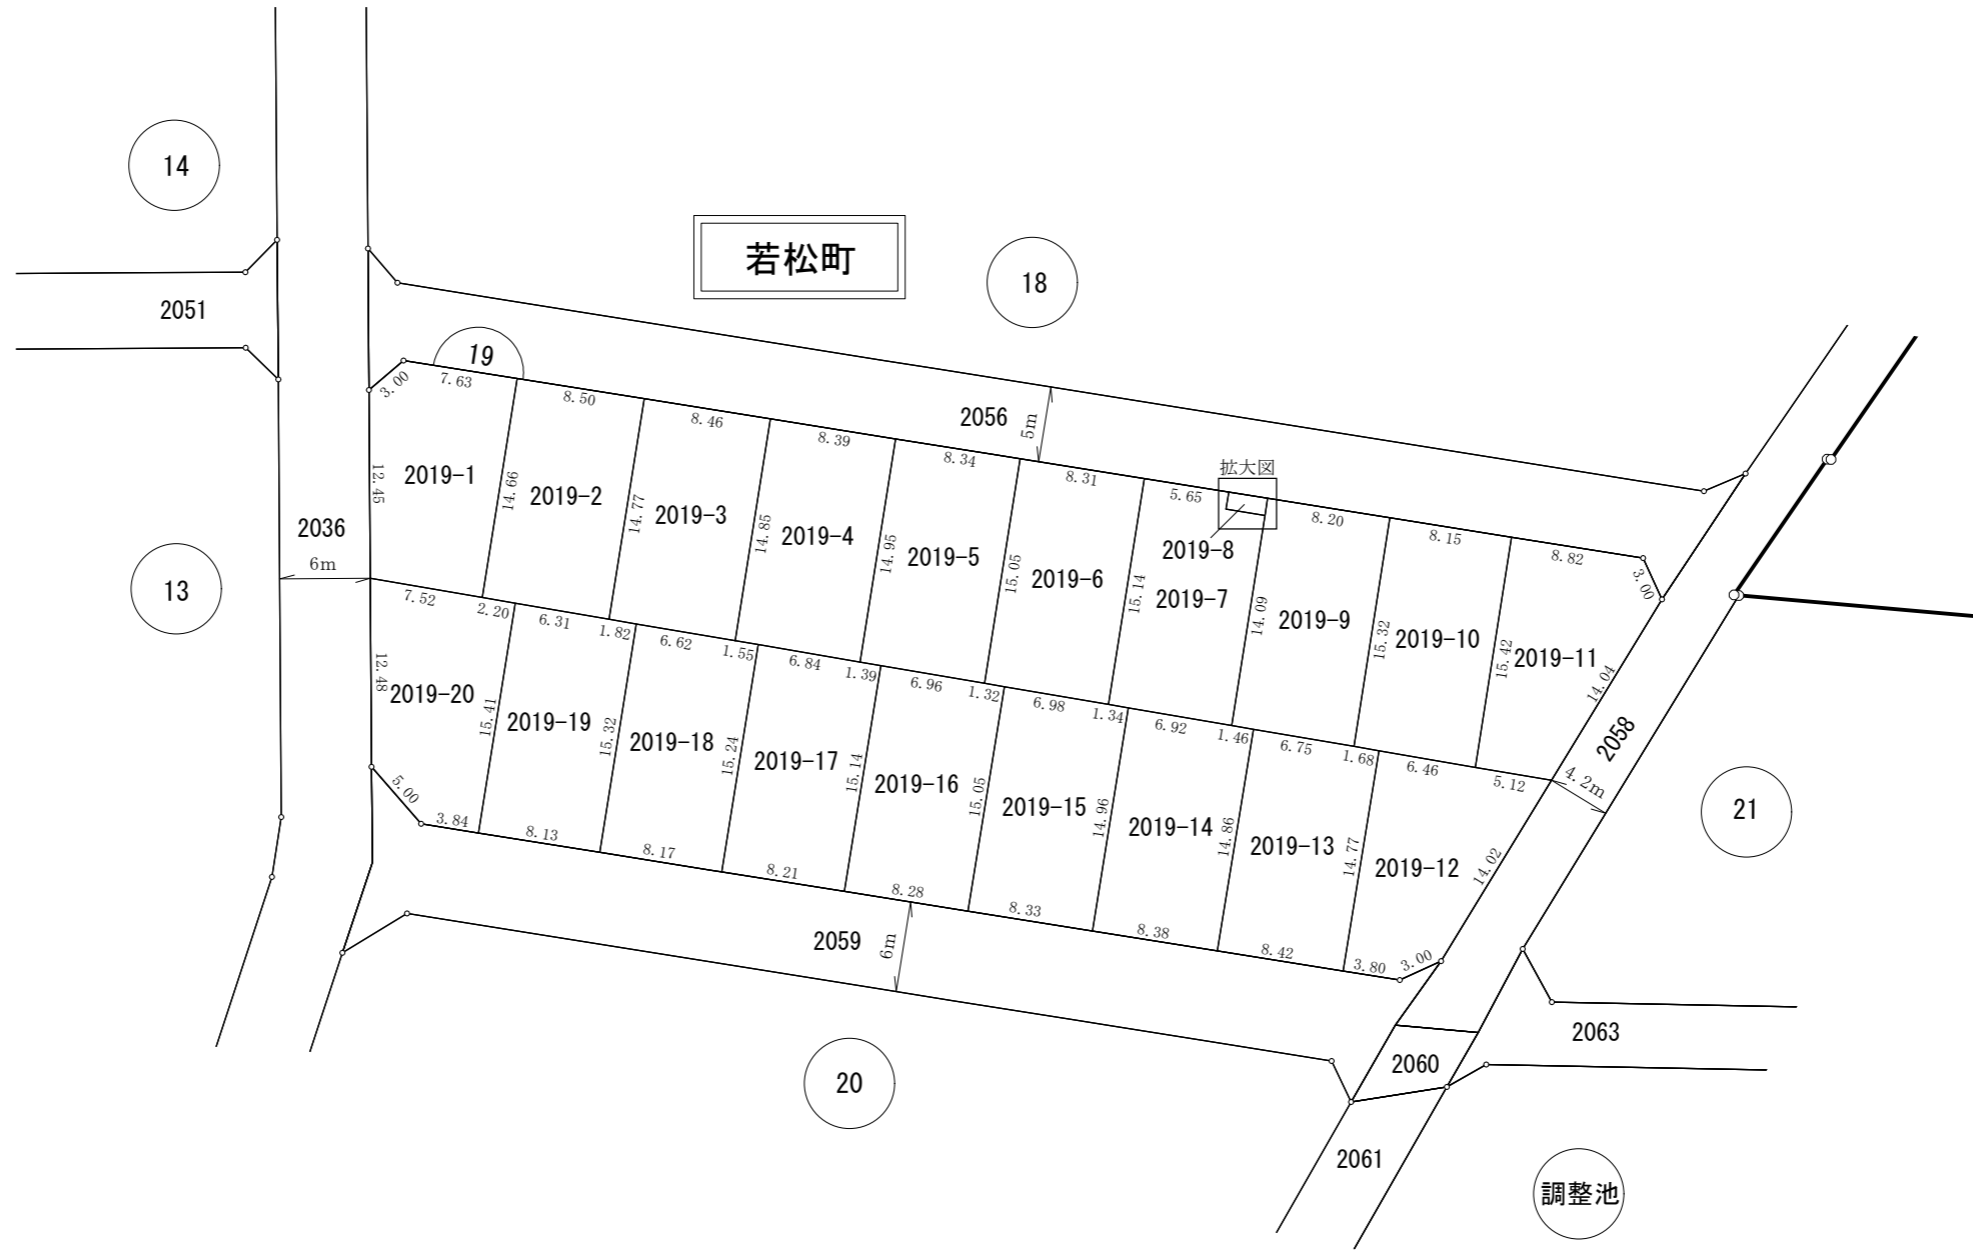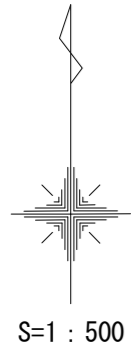

拡大図 S=1 : 100

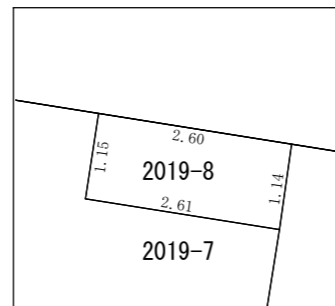


凡 例	
	施行地区界
	街区番号
1234-56	地 番
	街区曲り点
	辺長 (m)
	換地位置


所在 所 沢 市



S=1 : 500

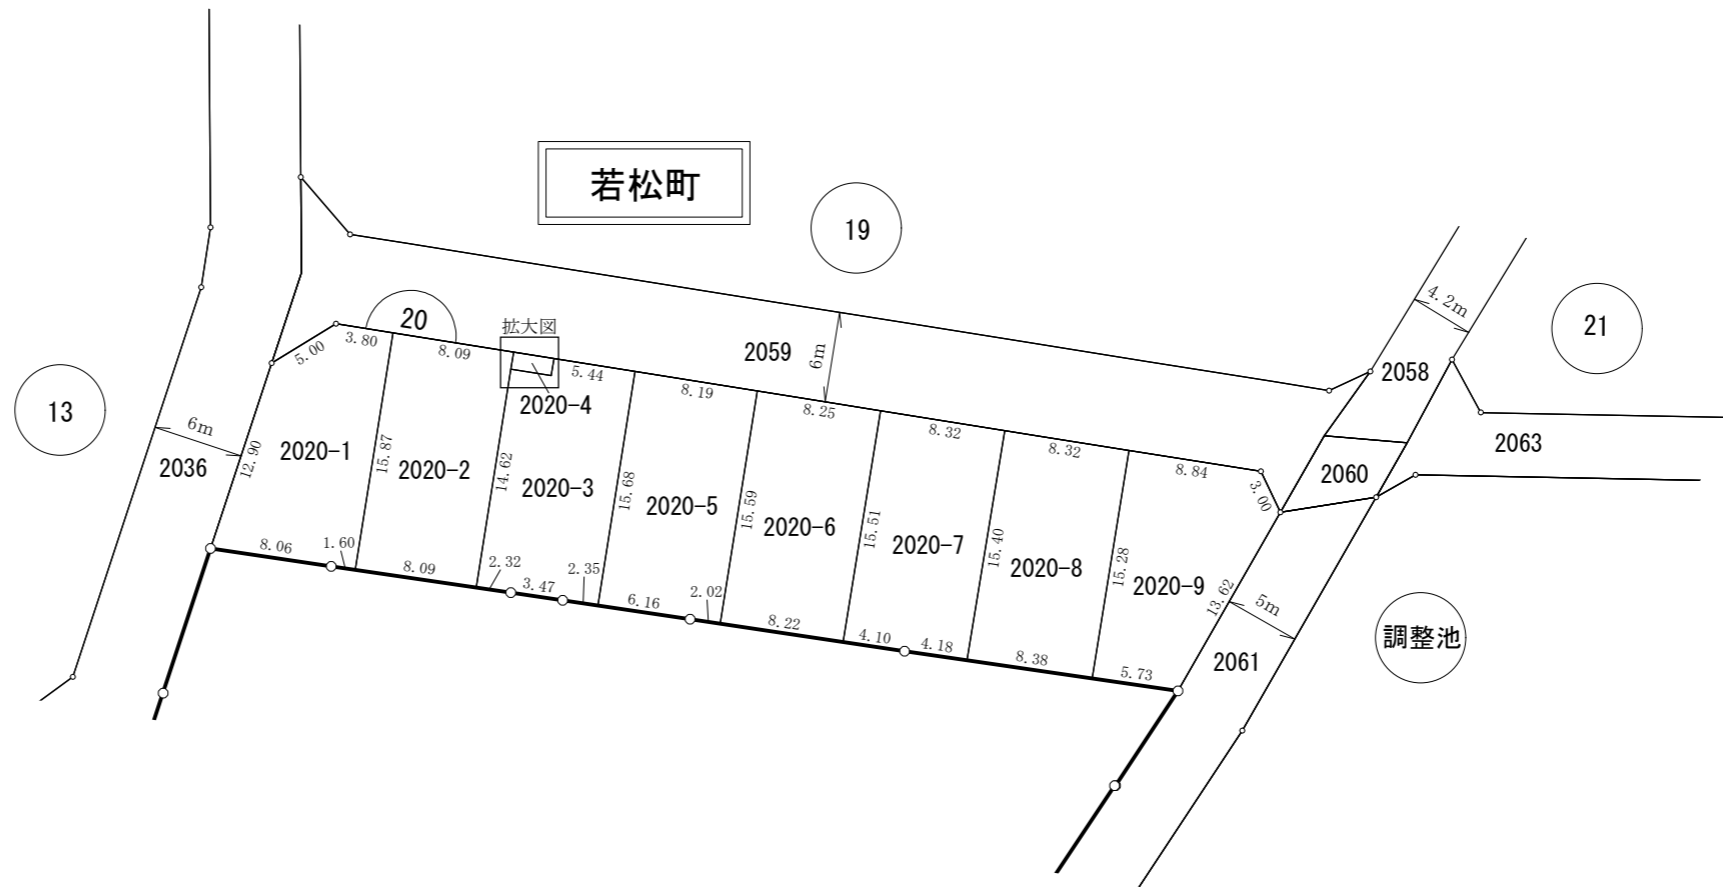


拡大図 S=1 : 100

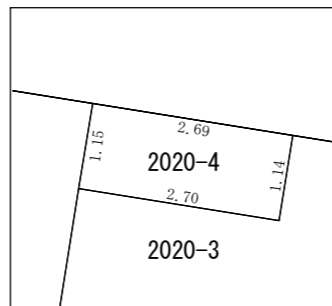


凡 例	
	施行地区界
	街区番号
1234-56	地番
	街区曲り点
	辺長 (m)
	換地位置

所在

所沢市

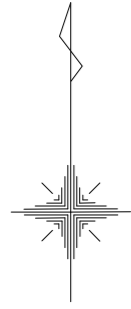


S=1 : 500

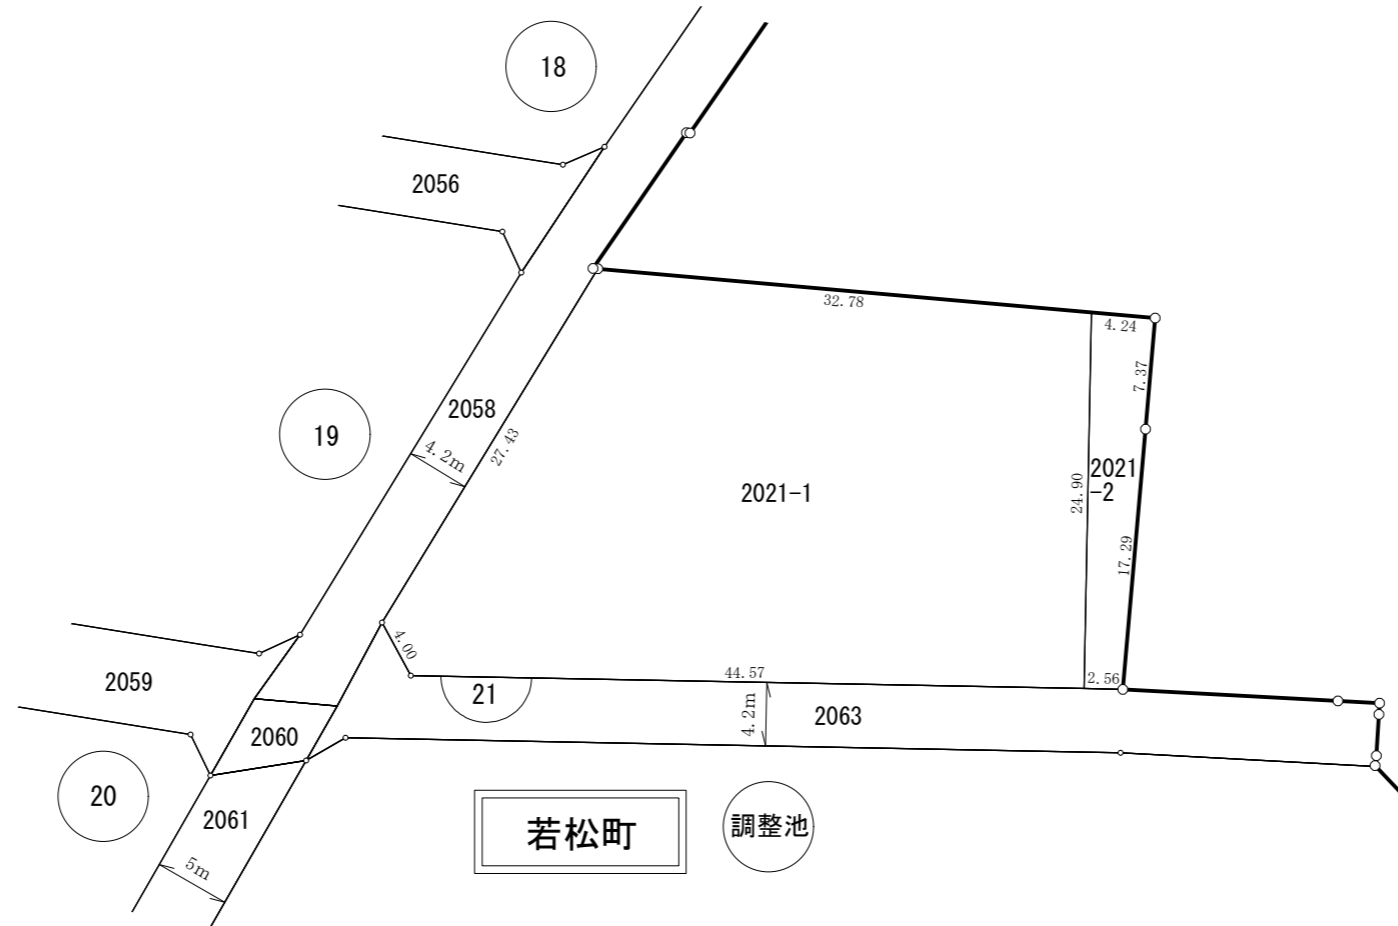


凡 例	
	施行地区界
	街区番号
1234-56	地番
	街区曲り点
20.00	辺長 (m)
	換地位置

所在

所沢市

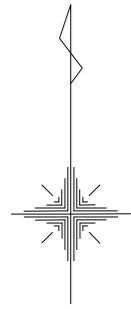


S=1 : 500

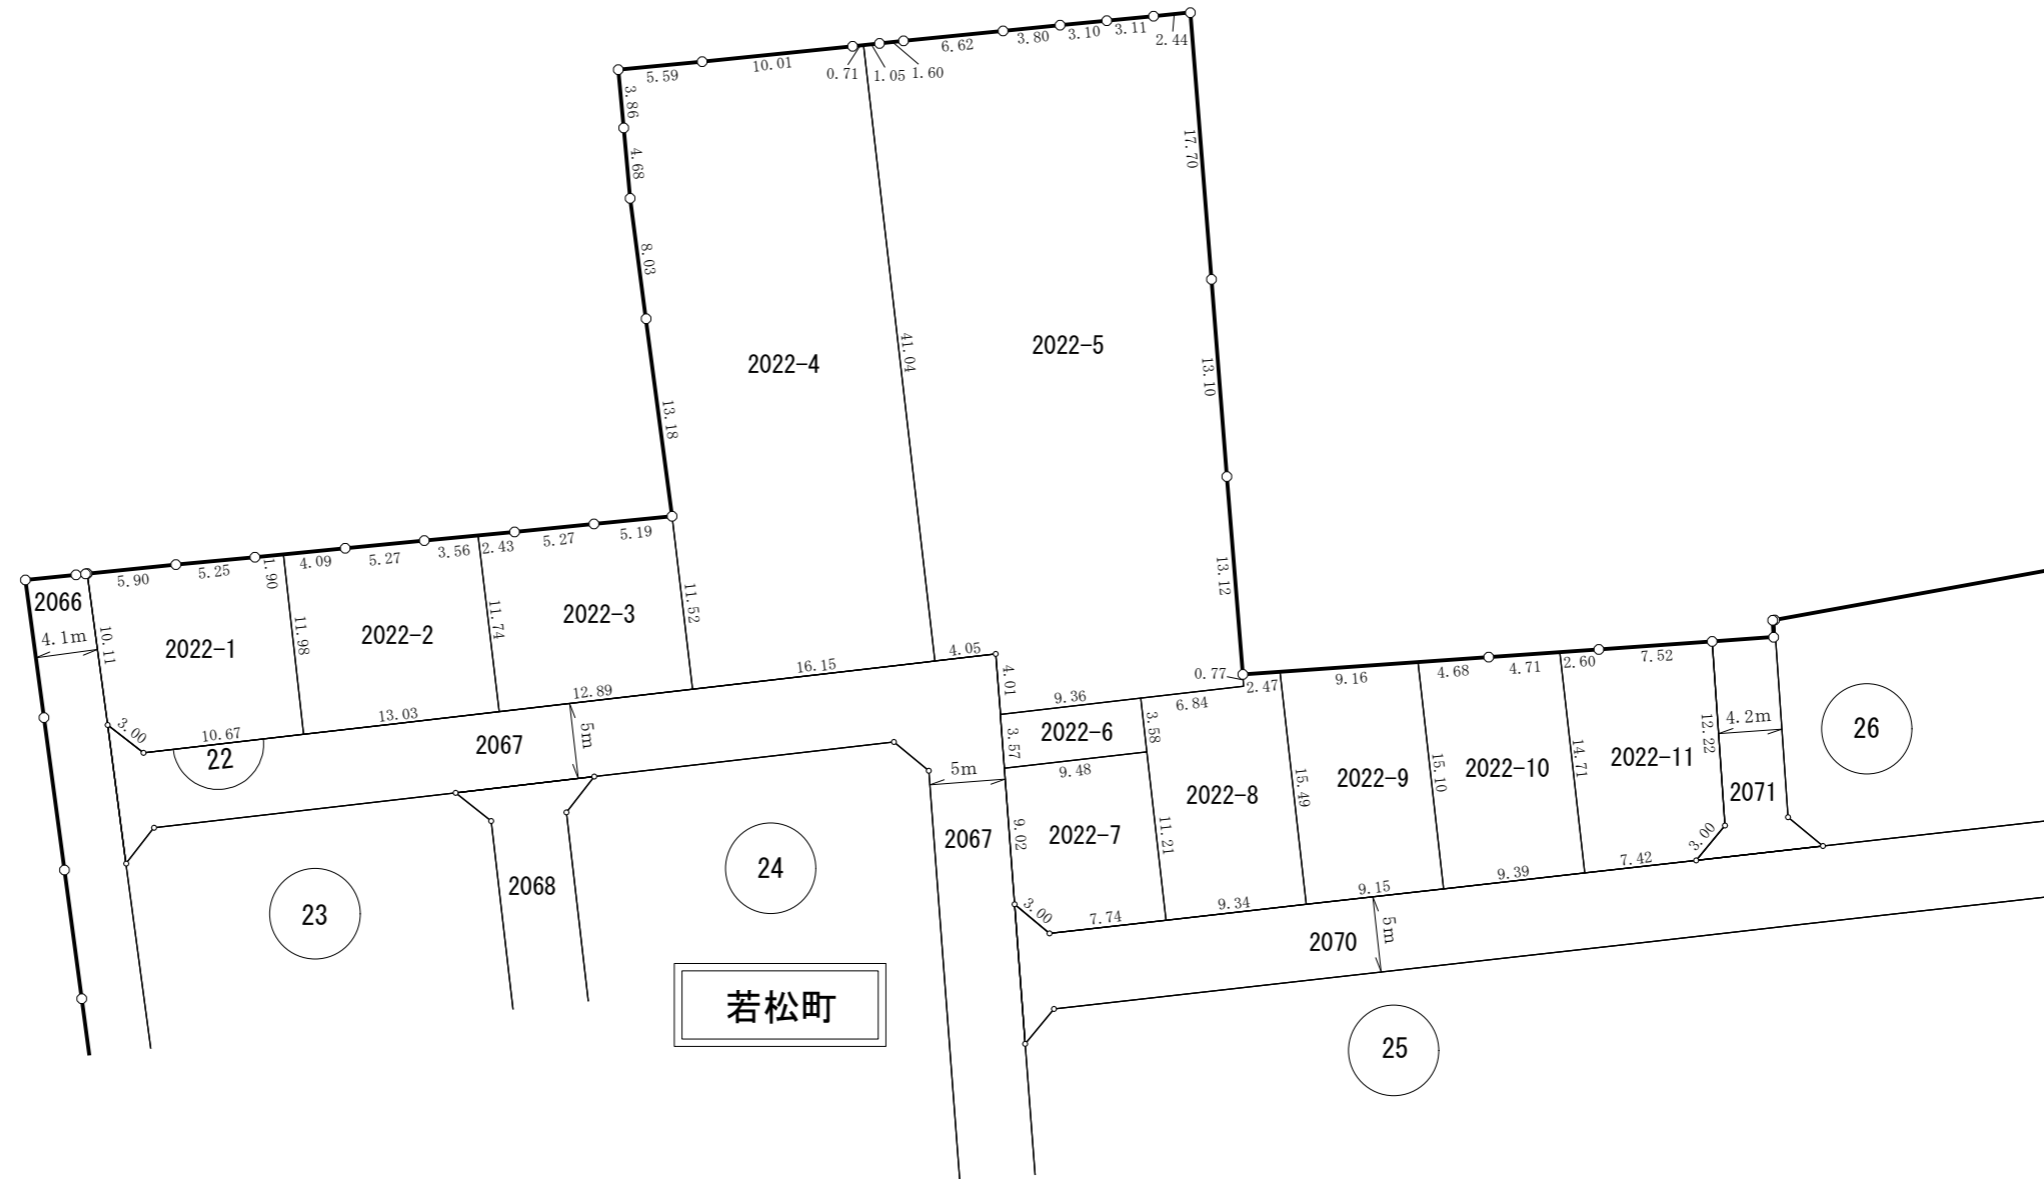


凡 例	
	施行地区界
	街区番号
1234-56	地番
	街区曲り点
	辺長 (m)
	換地位置

所在

所沢市

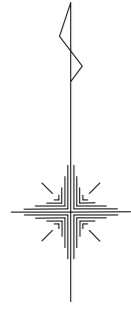


S=1 : 500

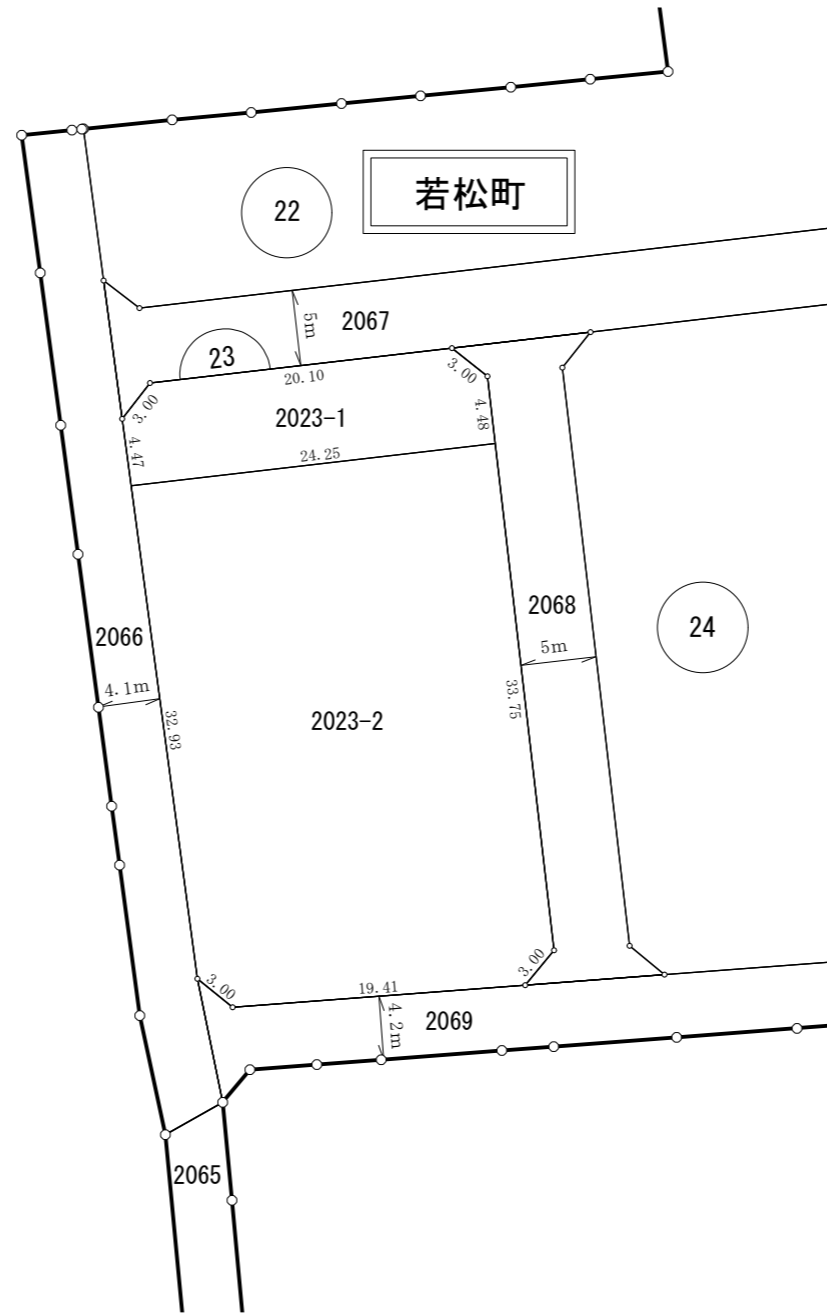


凡 例	
	施行地区界
	街区番号
1234-56	地番
	街区曲り点
	辺長 (m)
	換地位置

所在

所沢市



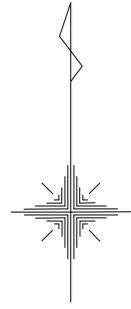


S=1 : 500

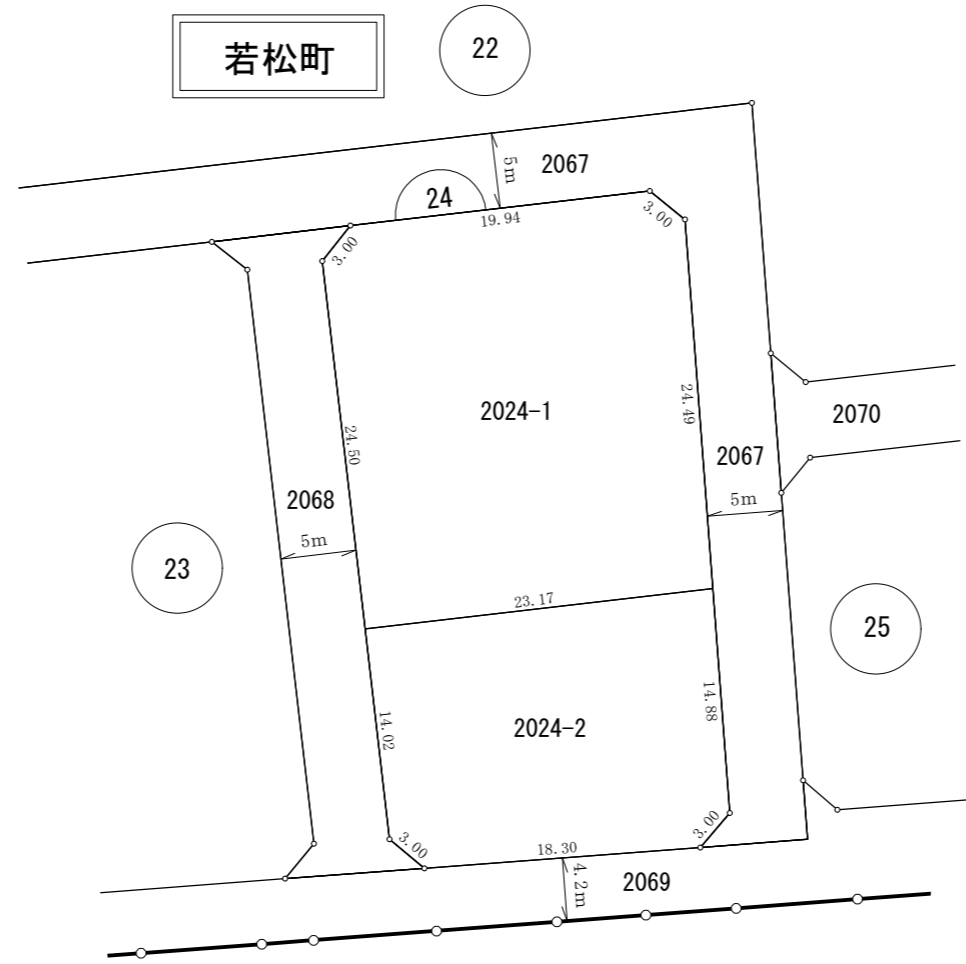

凡 例	
	施行地区界
	街区番号
1234-56	地番
	街区曲り点
	辺長 (m)
	換地位置


所在 所 沢 市

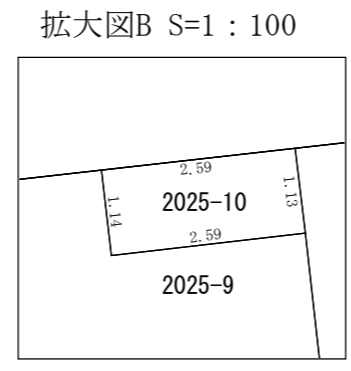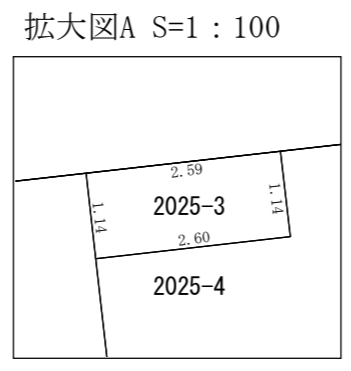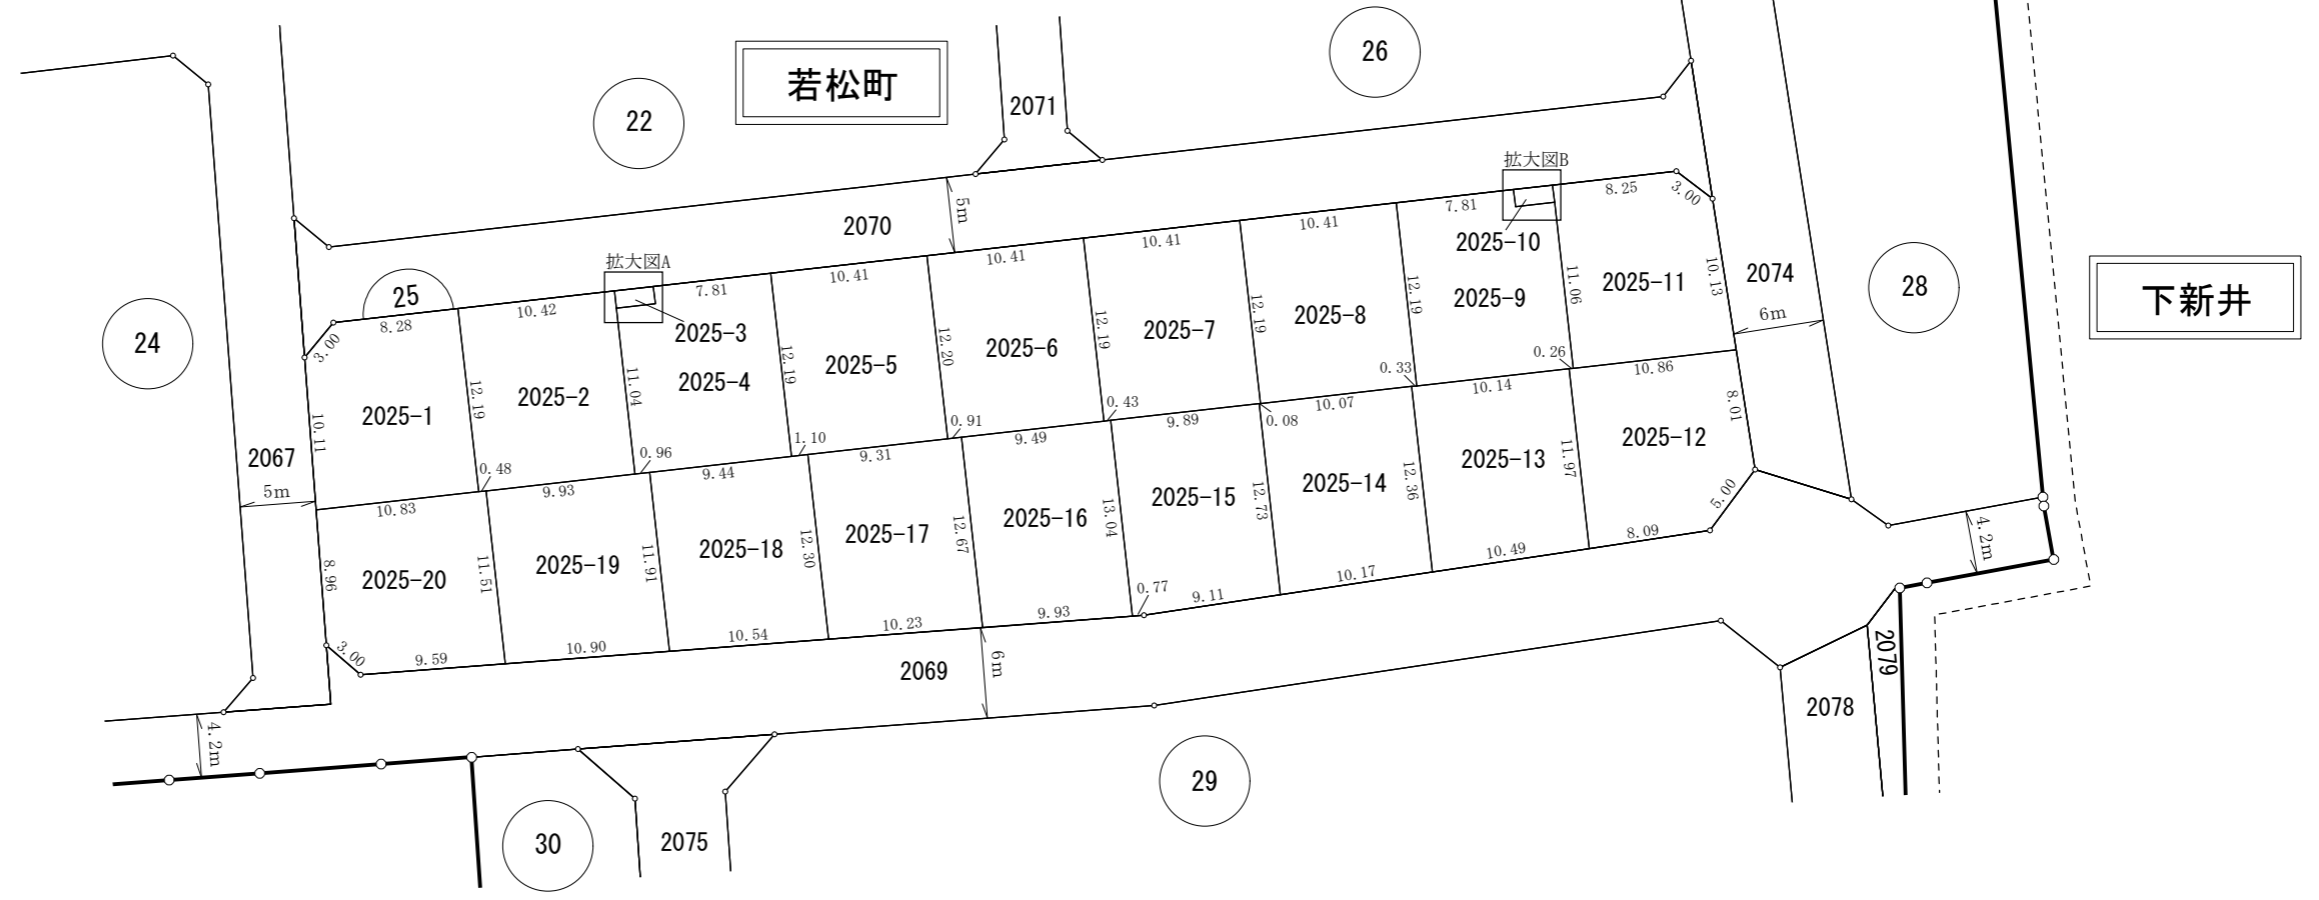


凡 例	
	施行地区界
	街区番号
1234-56	地番
	街区曲り点
	辺長 (m)
	換地位置

所在

所沢市

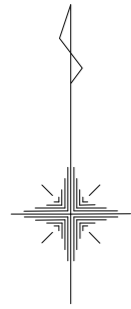


S=1 : 500

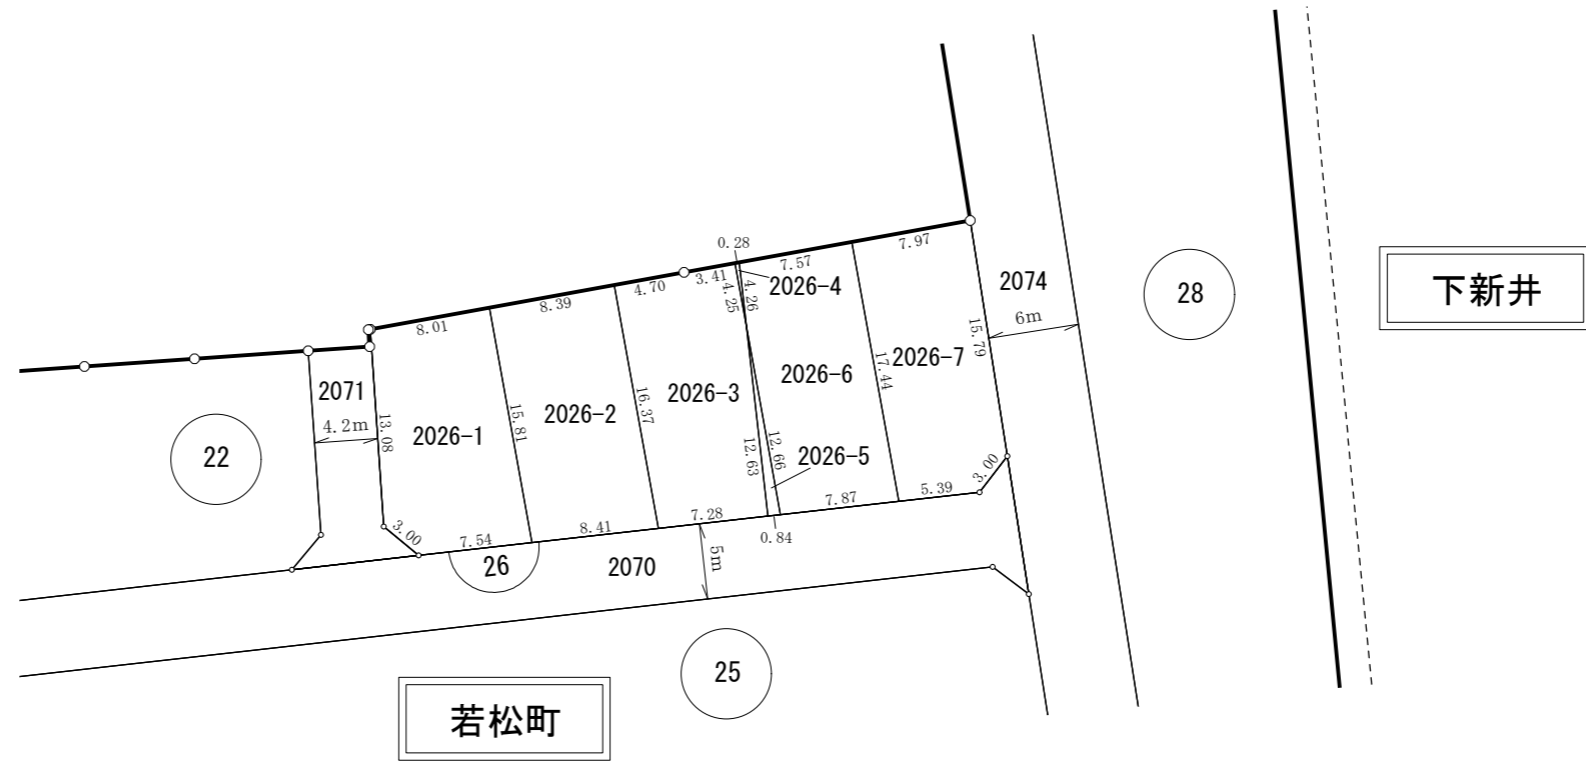


凡 例	
	施行地区界
	街区番号
1234-56	地番
	街区曲り点
	辺長 (m)
	換地位置

所在 所沢市

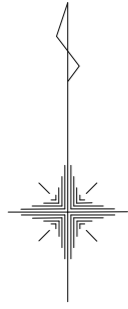


S=1 : 500

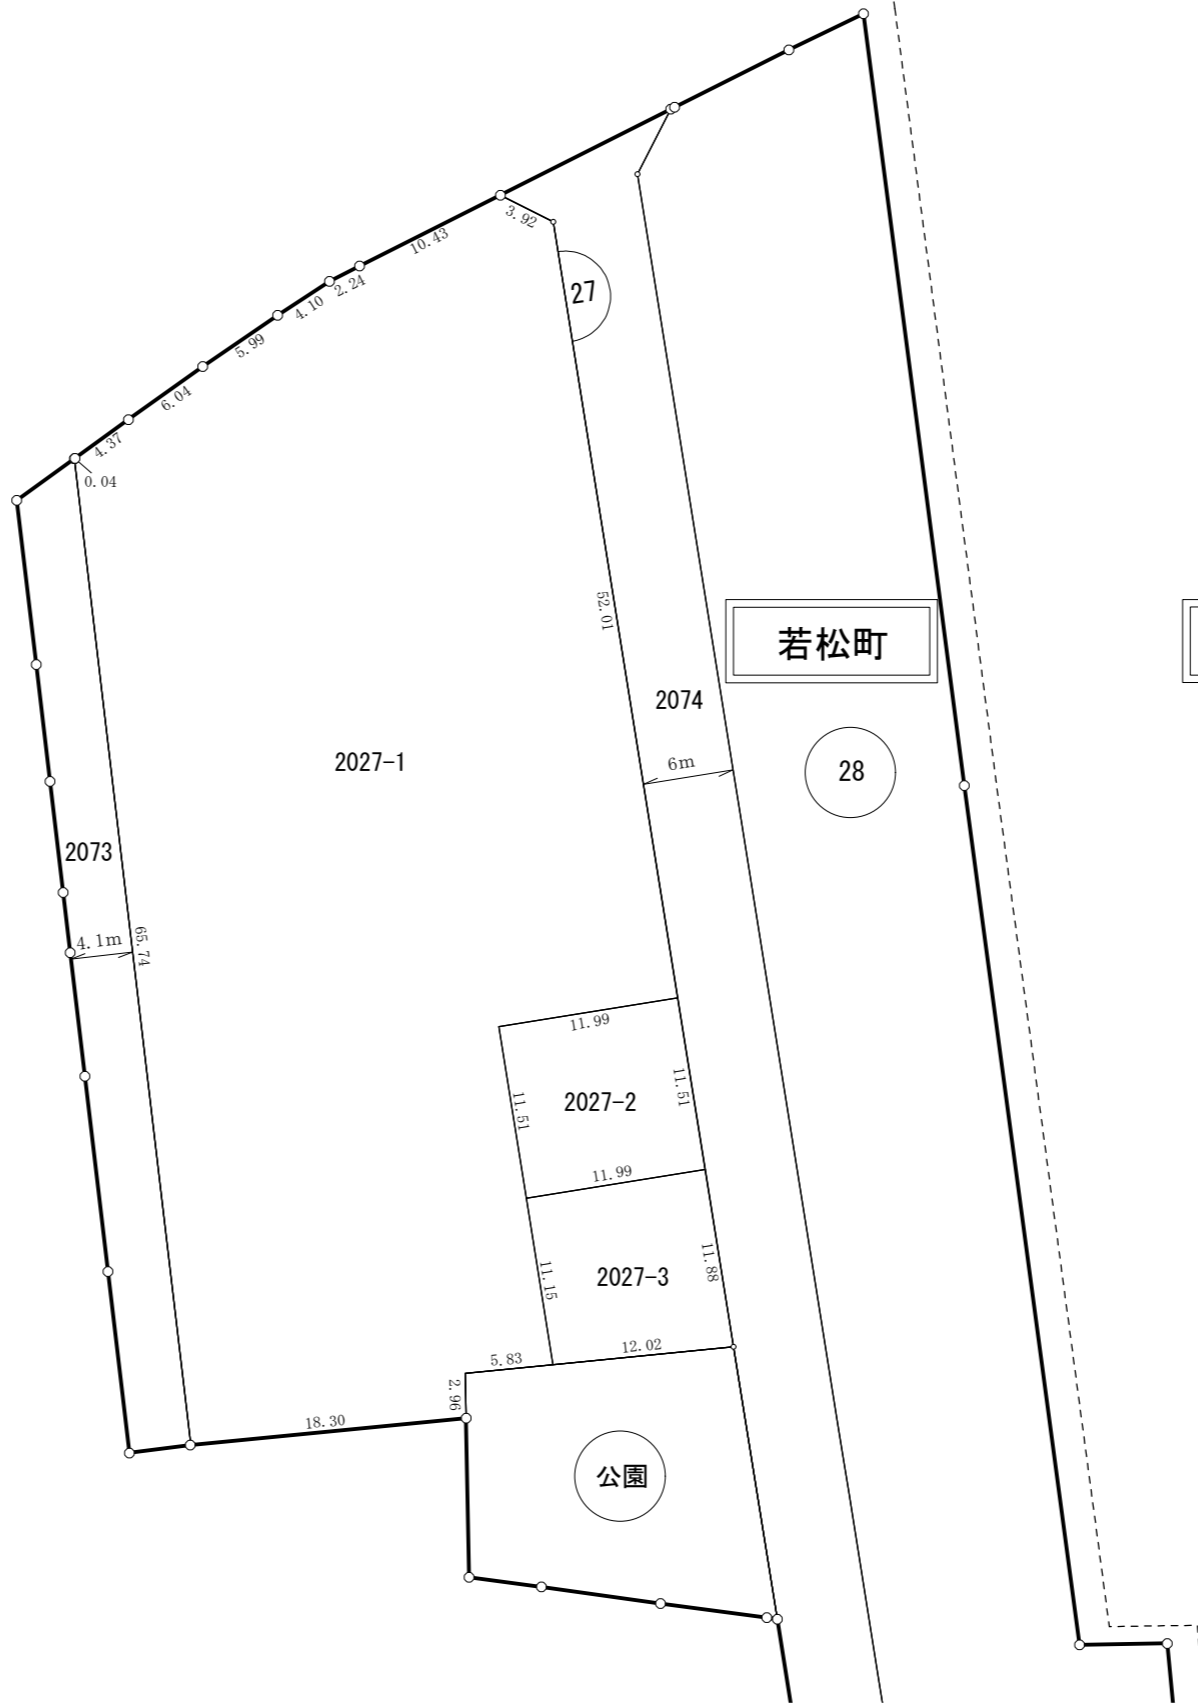


凡 例	
	施行地区界
	街区番号
1234-56	地番
	街区曲り点
20.00	辺長 (m)
	換地位置


所在 所 沢 市

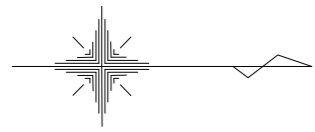


S=1 : 500

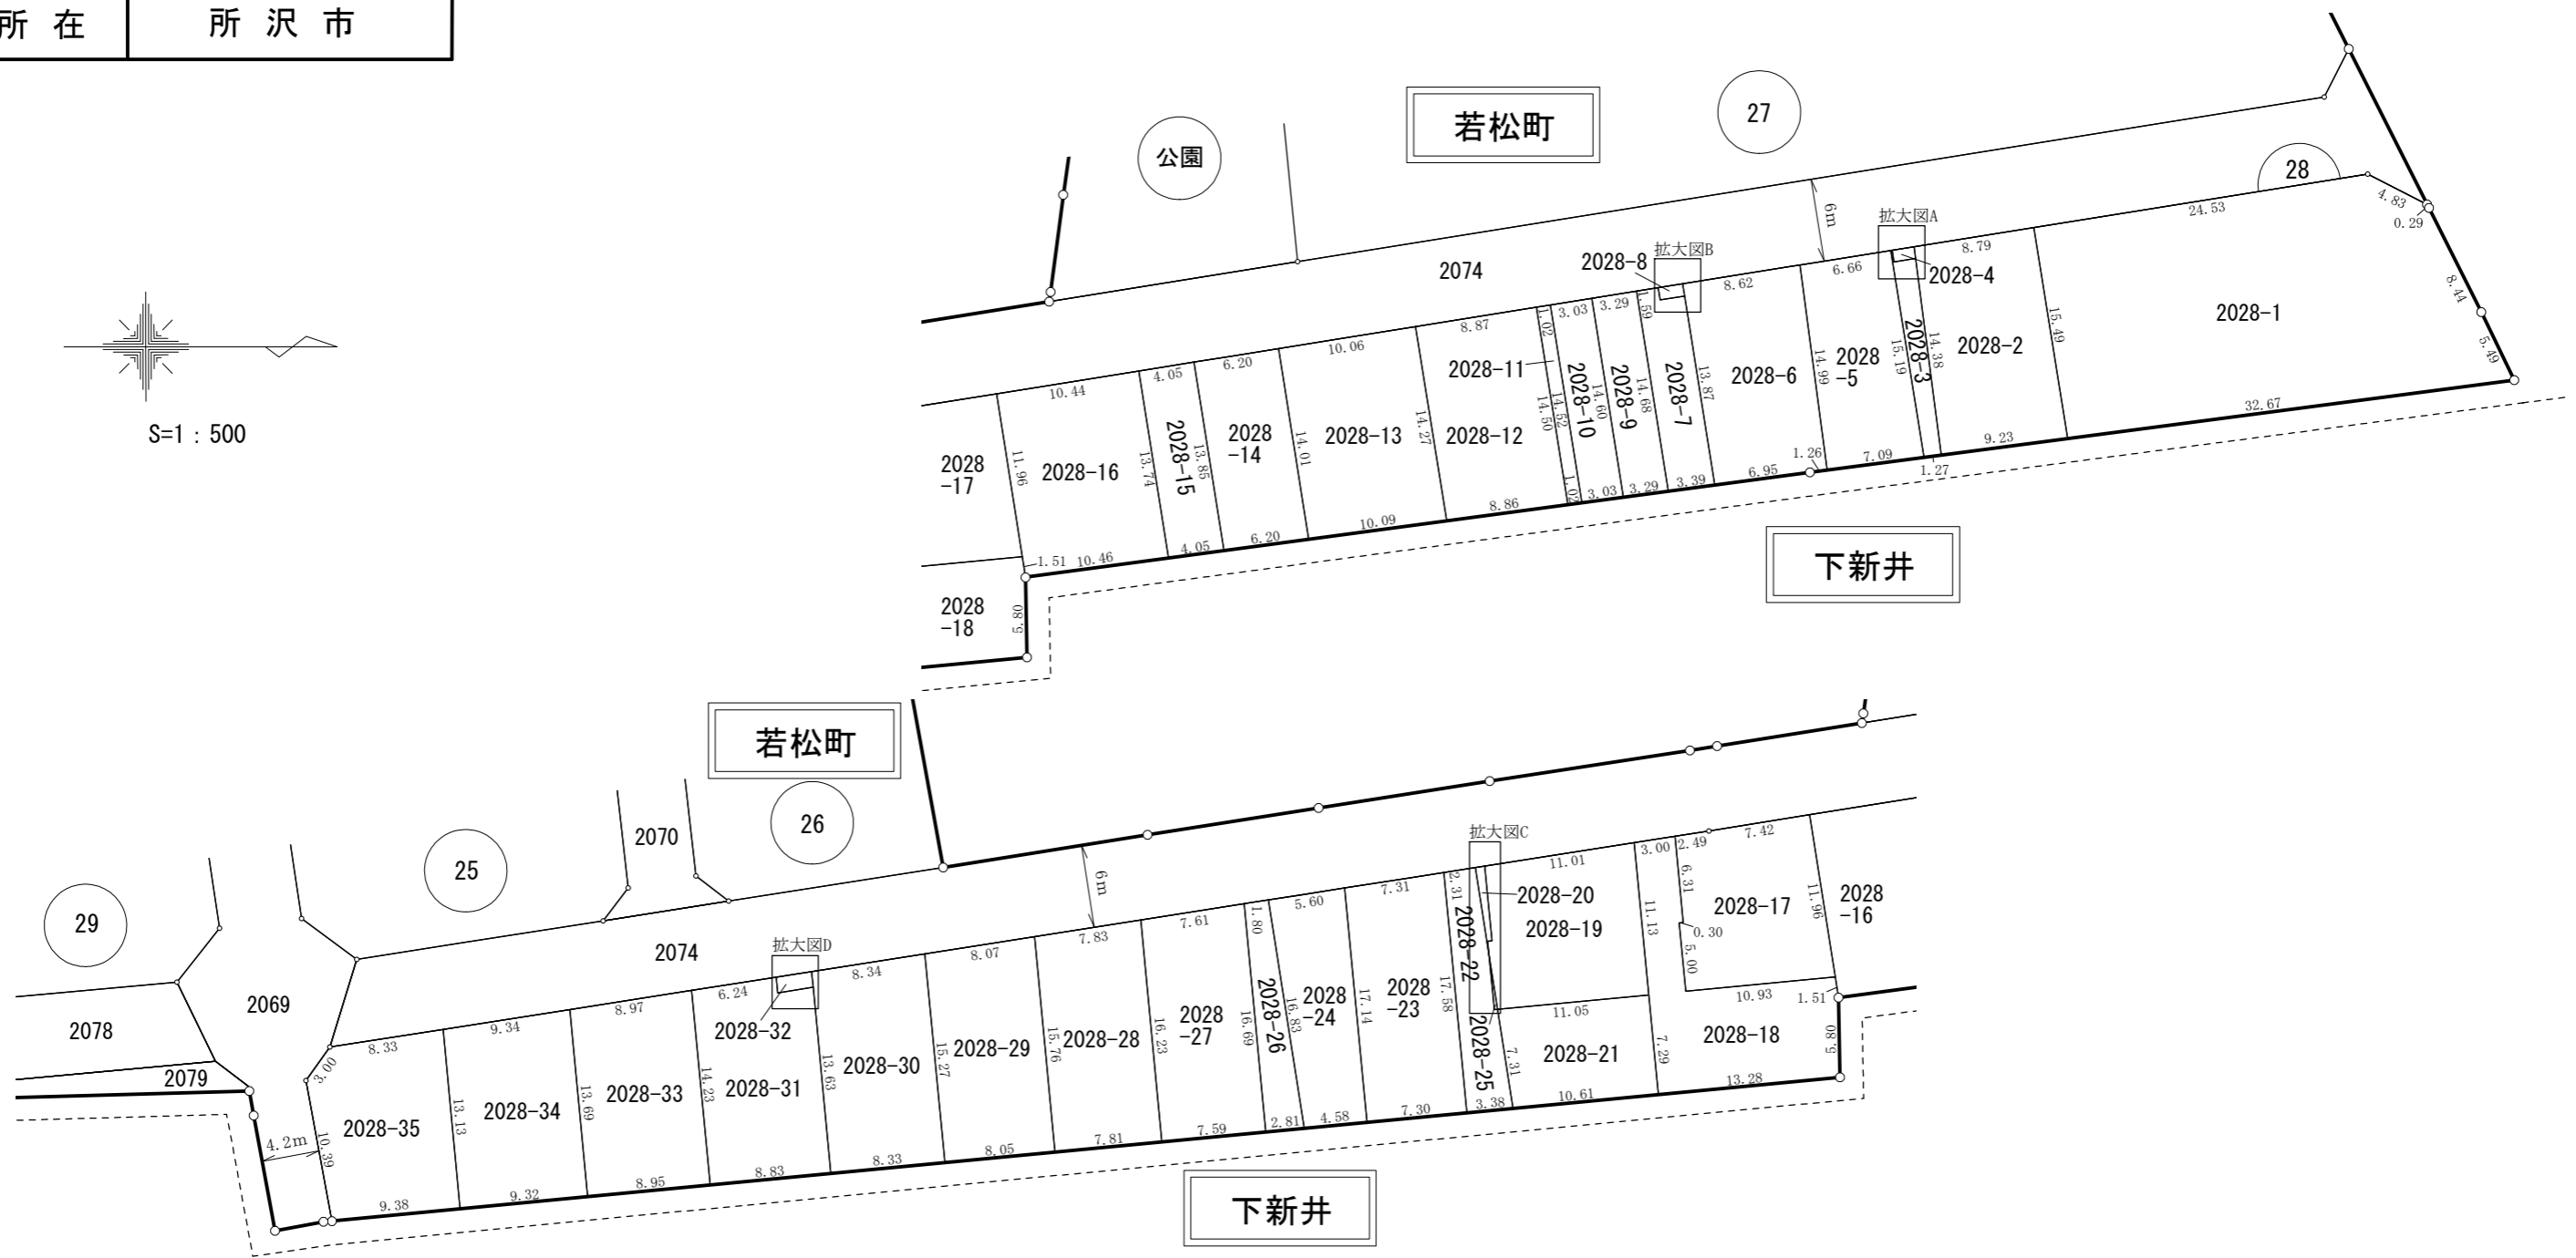


拡大図D S=1 : 100

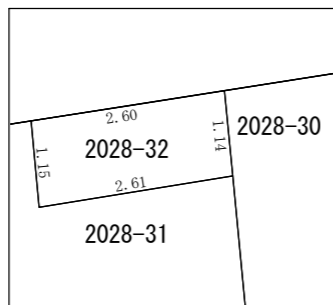


拡大図C S=1 : 100

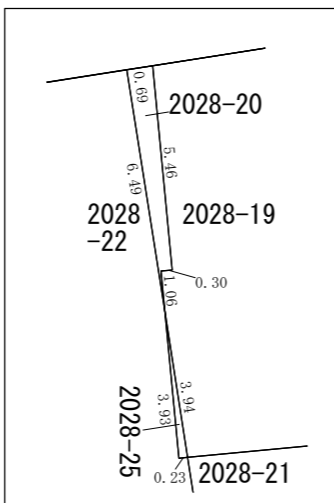

拡大図B S=1 : 100

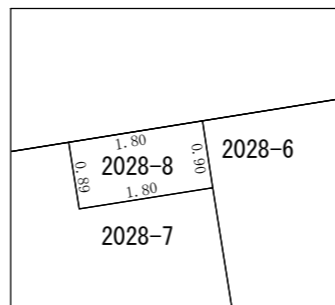


拡大図A S=1 : 100

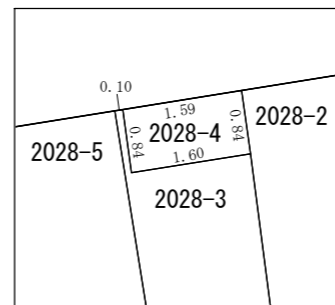


凡 例	
	施行地区界
	街区番号
1234-56	地 番
	街区曲り点
20.00	辺長 (m)
	換地位置

所在 所 沢 市

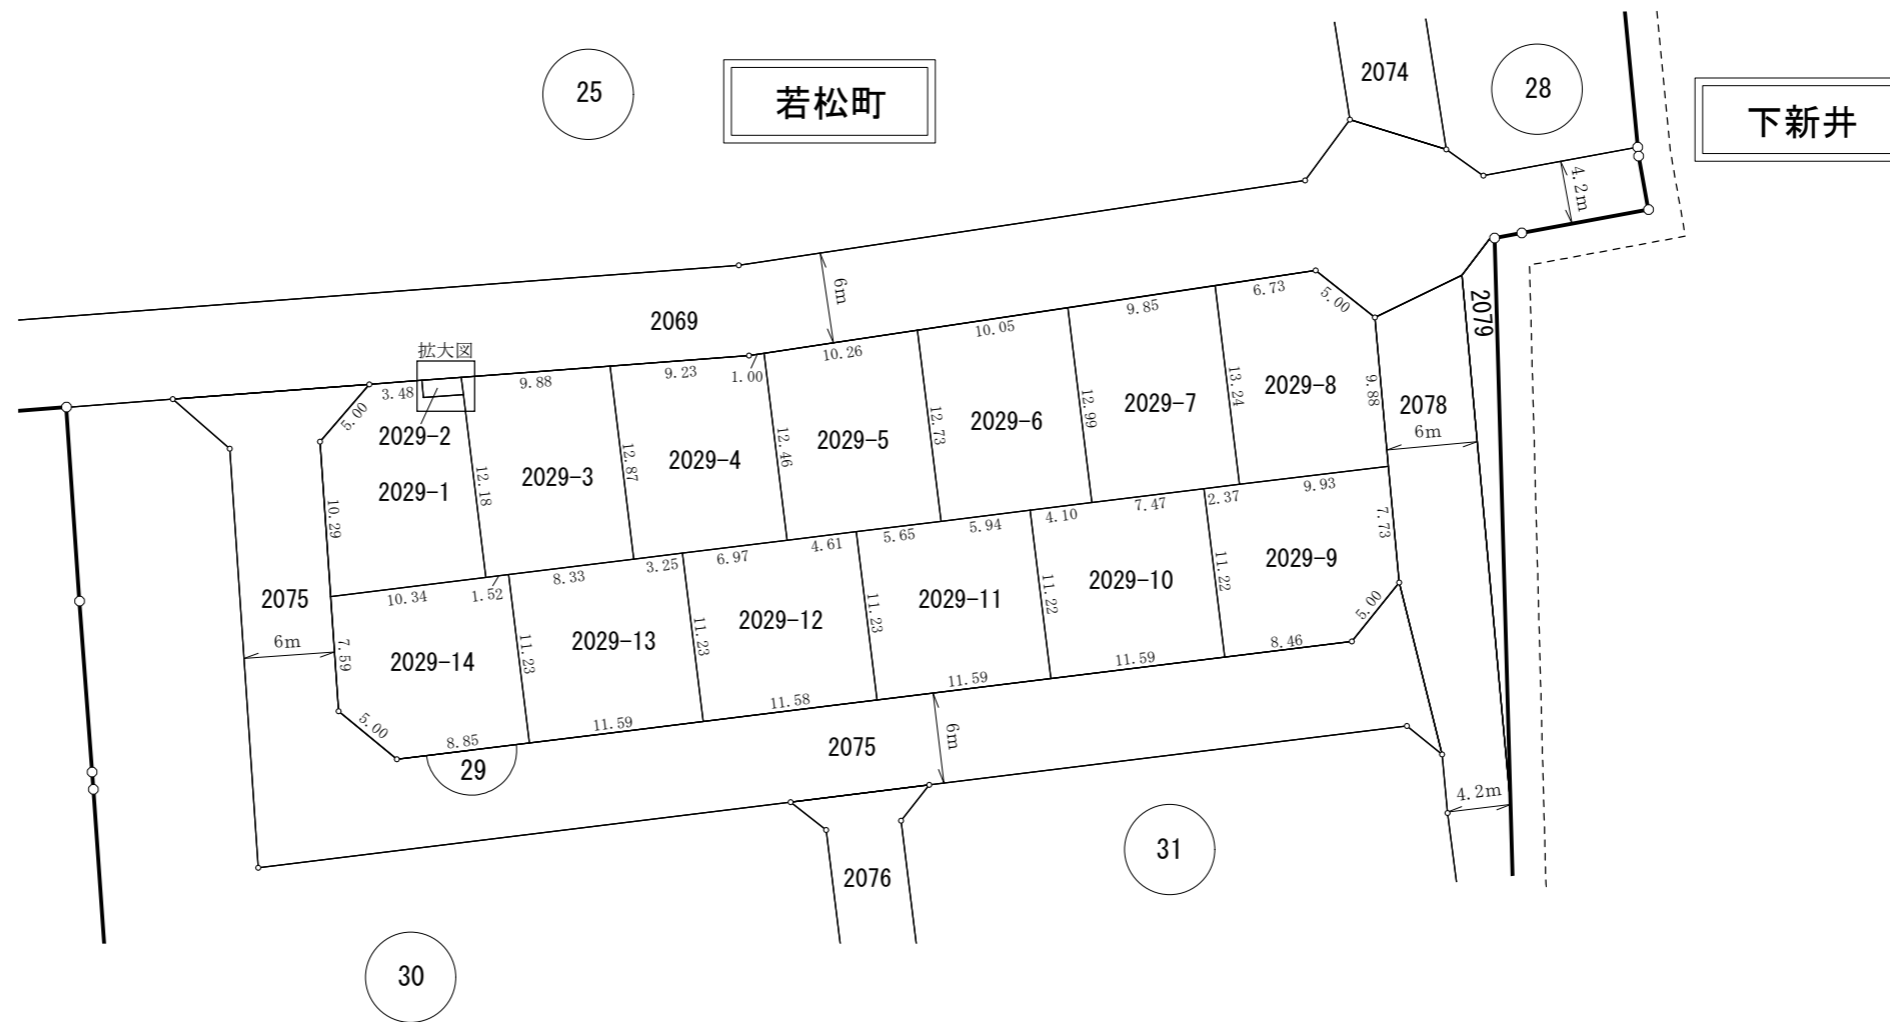


拡大図 S=1 : 100

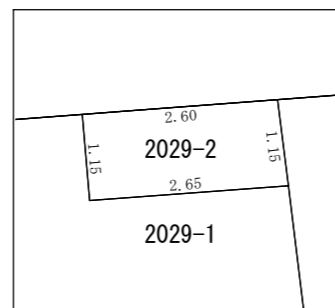


凡 例	
	施行地区界
	街区番号
1234-56	地番
	街区曲り点
20.00	辺長 (m)
	換地位置

所在

所沢市

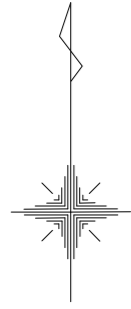


S=1 : 500

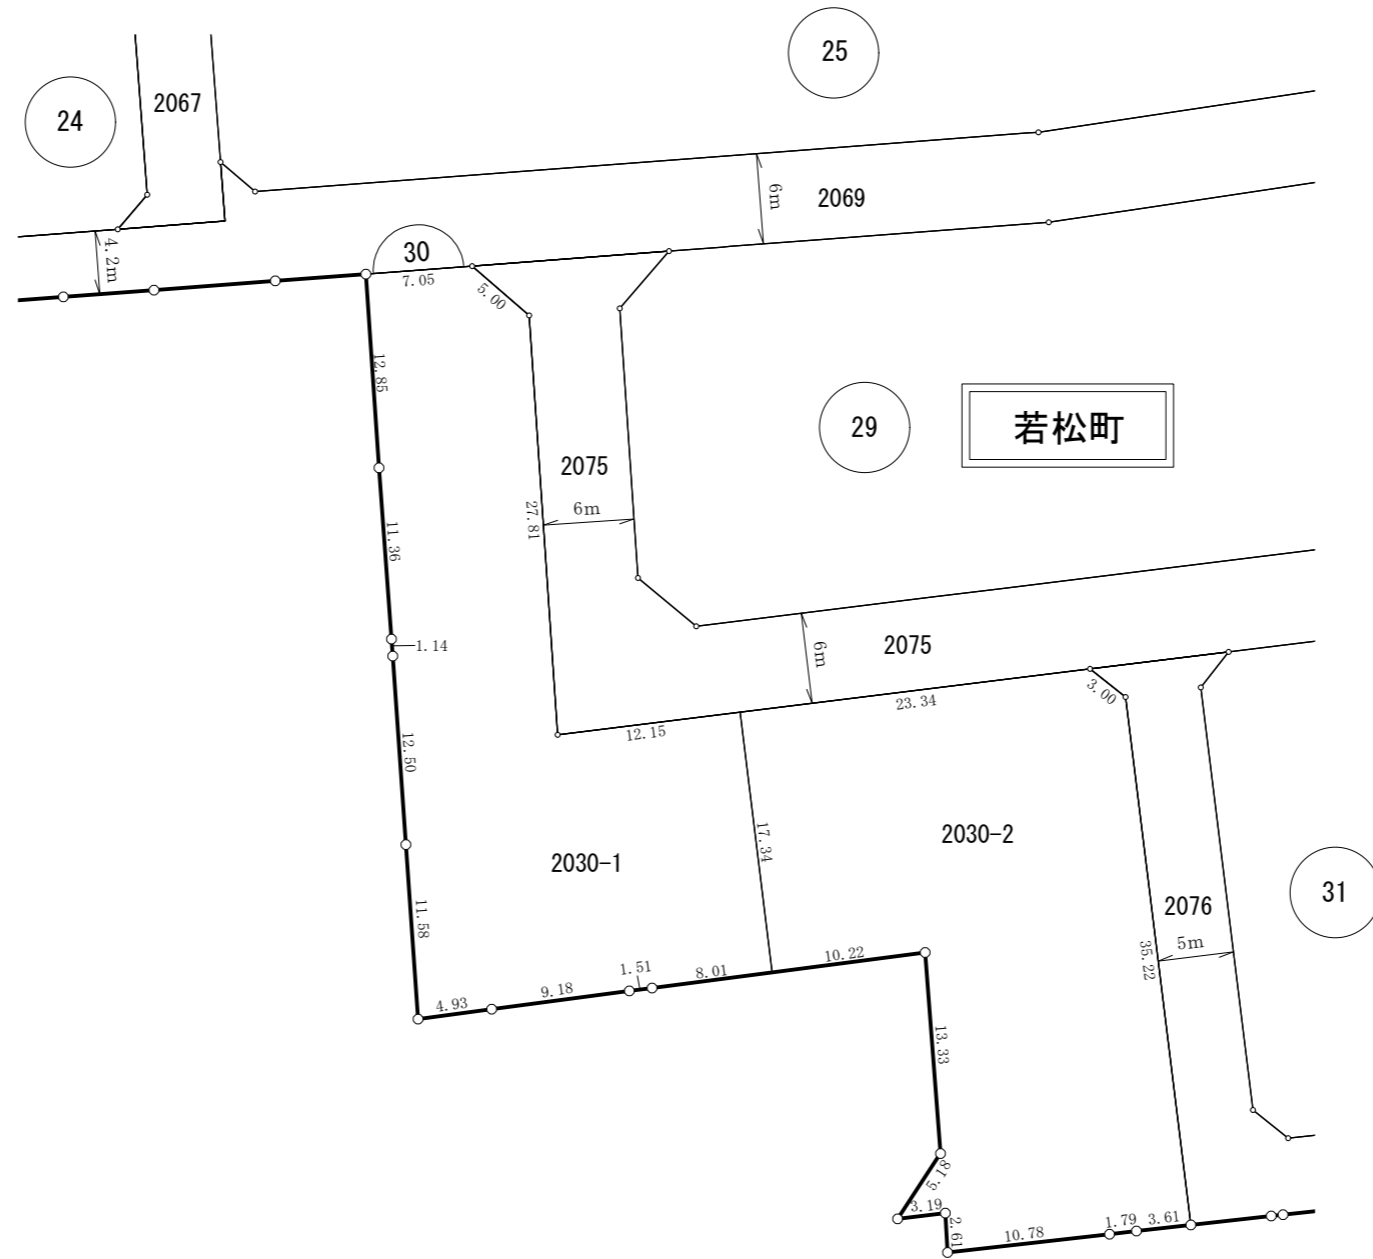


凡 例	
	施行地区界
	街区番号
1234-56	地番
	街区曲り点
20.00	辺長 (m)
	換地位置

所在

所沢市

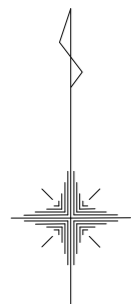


S=1 : 500

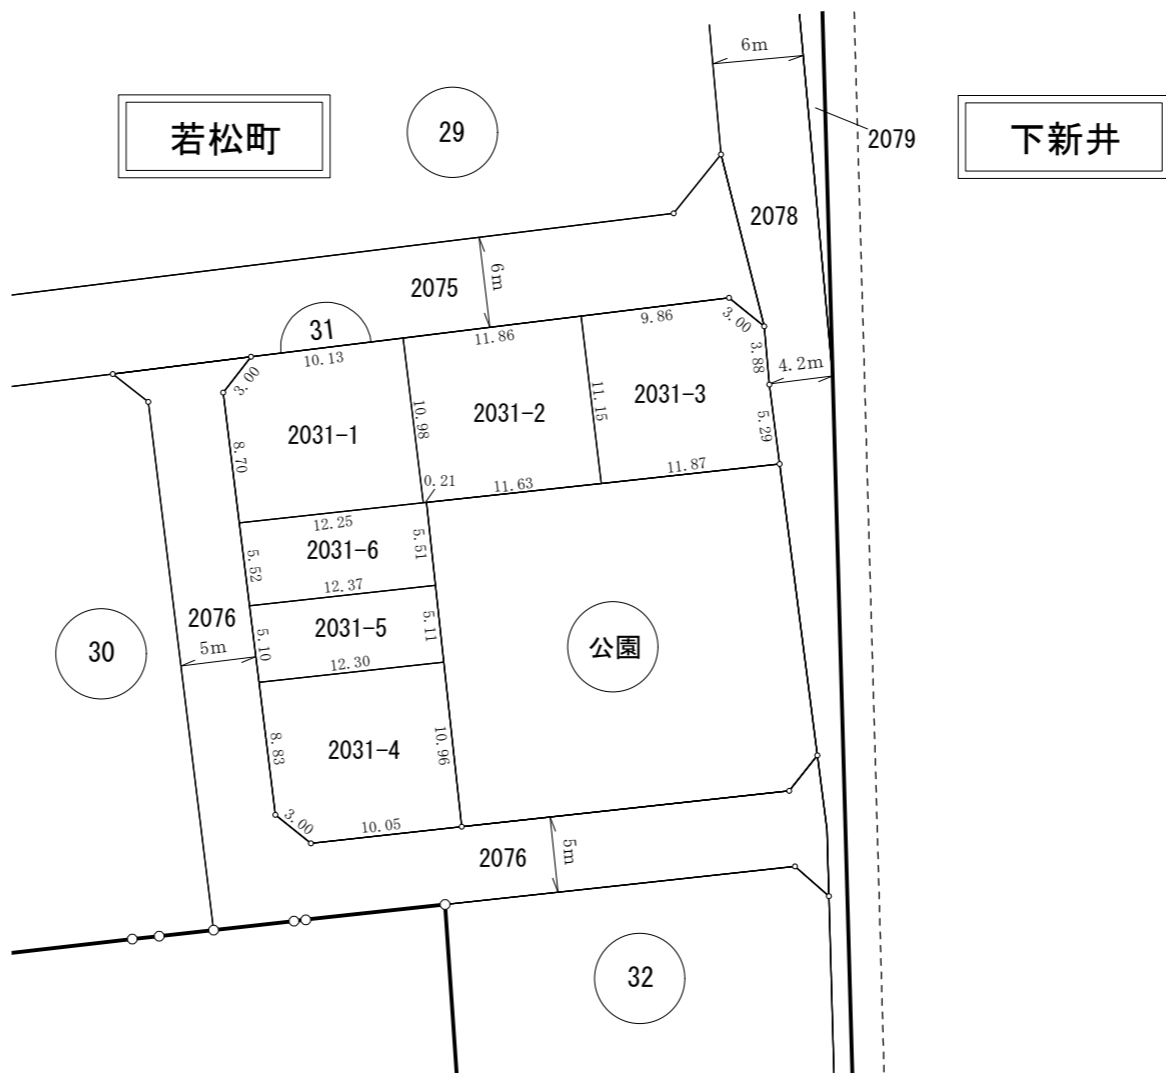


凡 例	
	施行地区界
	街区番号
1234-56	地番
	街区曲り点
	辺長 (m)
	換地位置

所在 所 沢 市

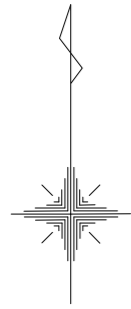

S=1 : 500

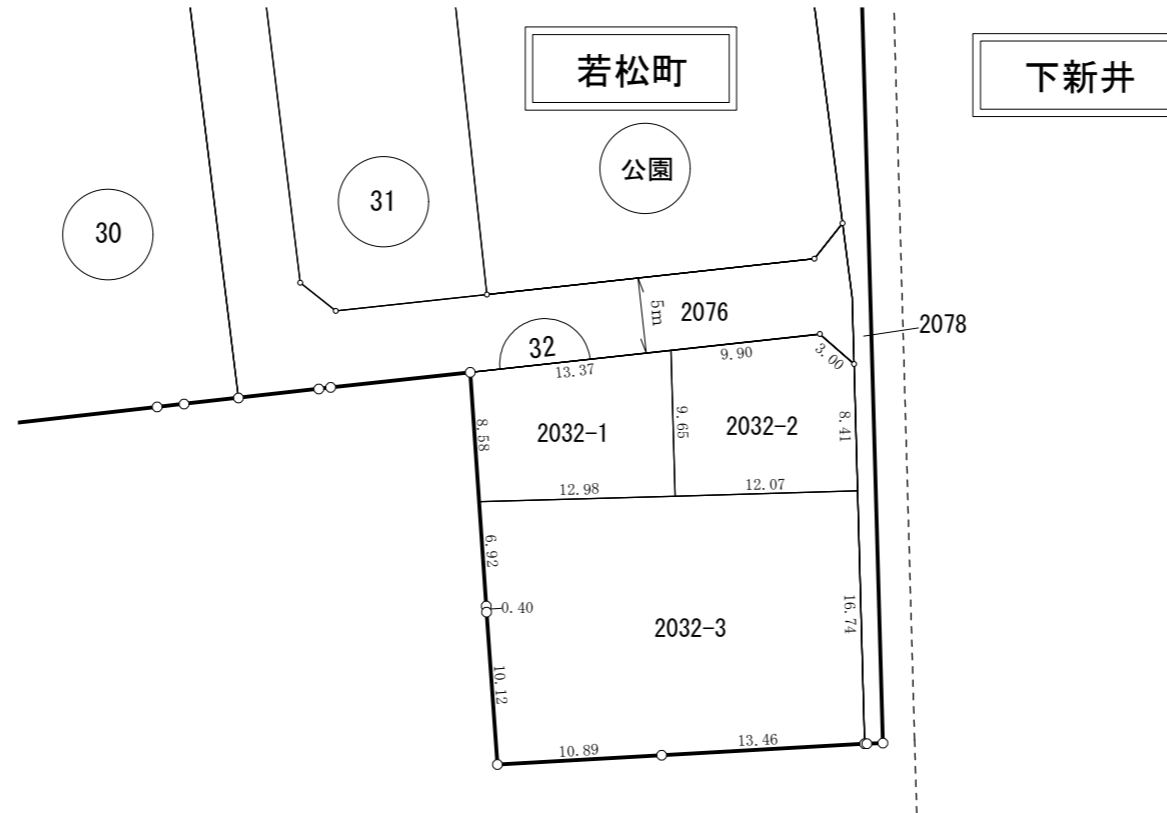

凡 例	
	施行地区界
	街区番号
1234-56	地 番
	街区曲り点
	辺長 (m)
	換地位置