
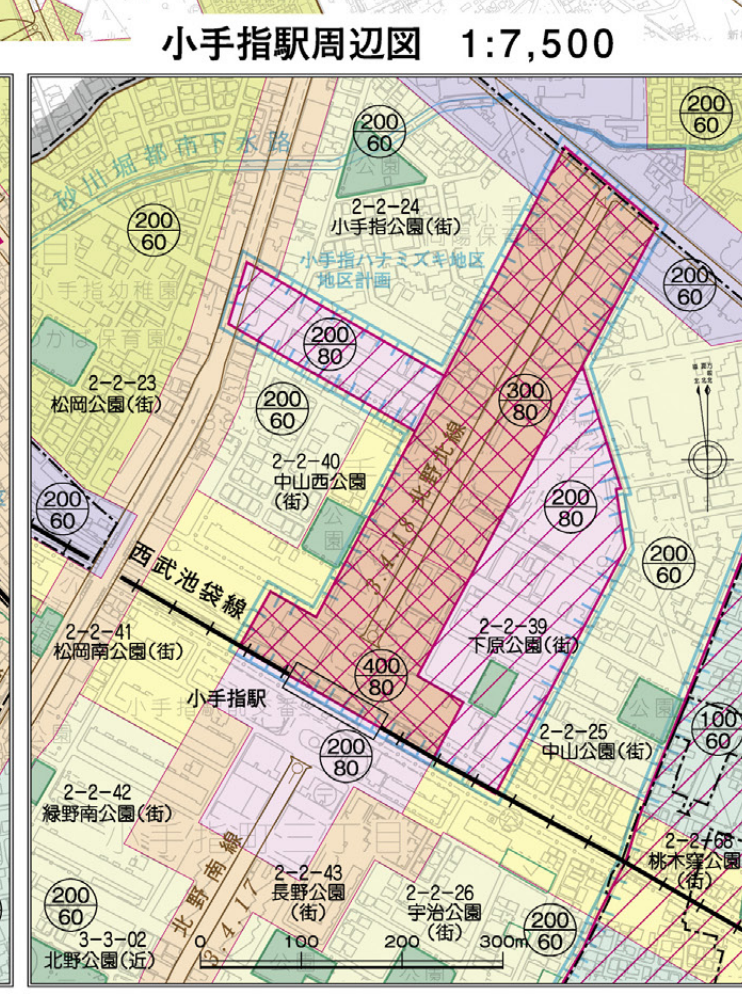
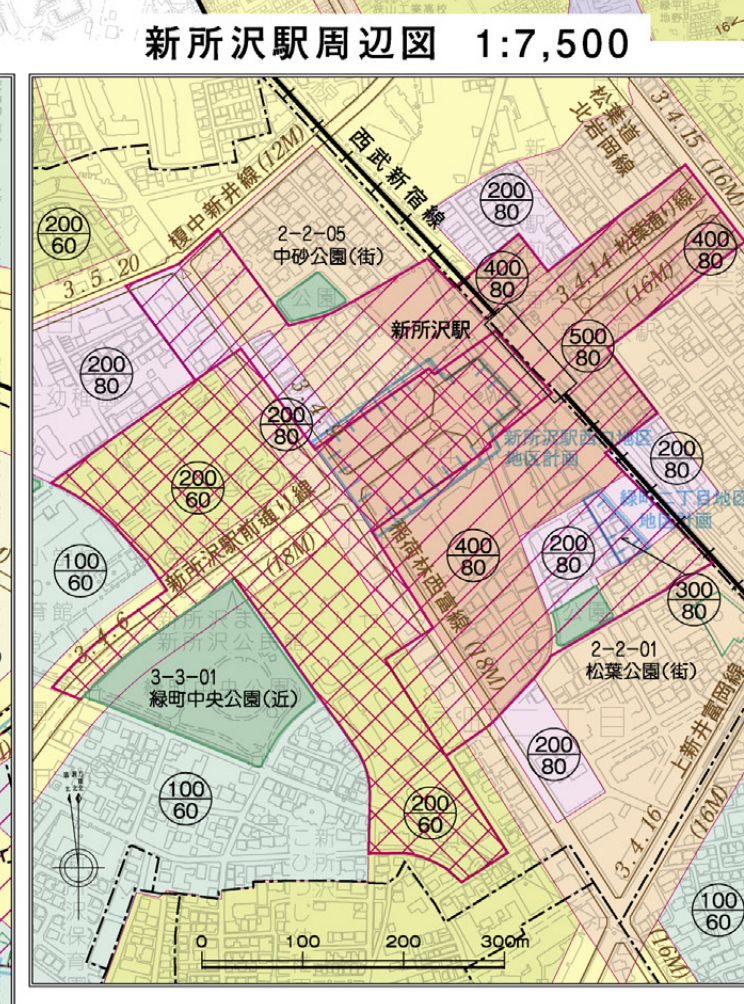
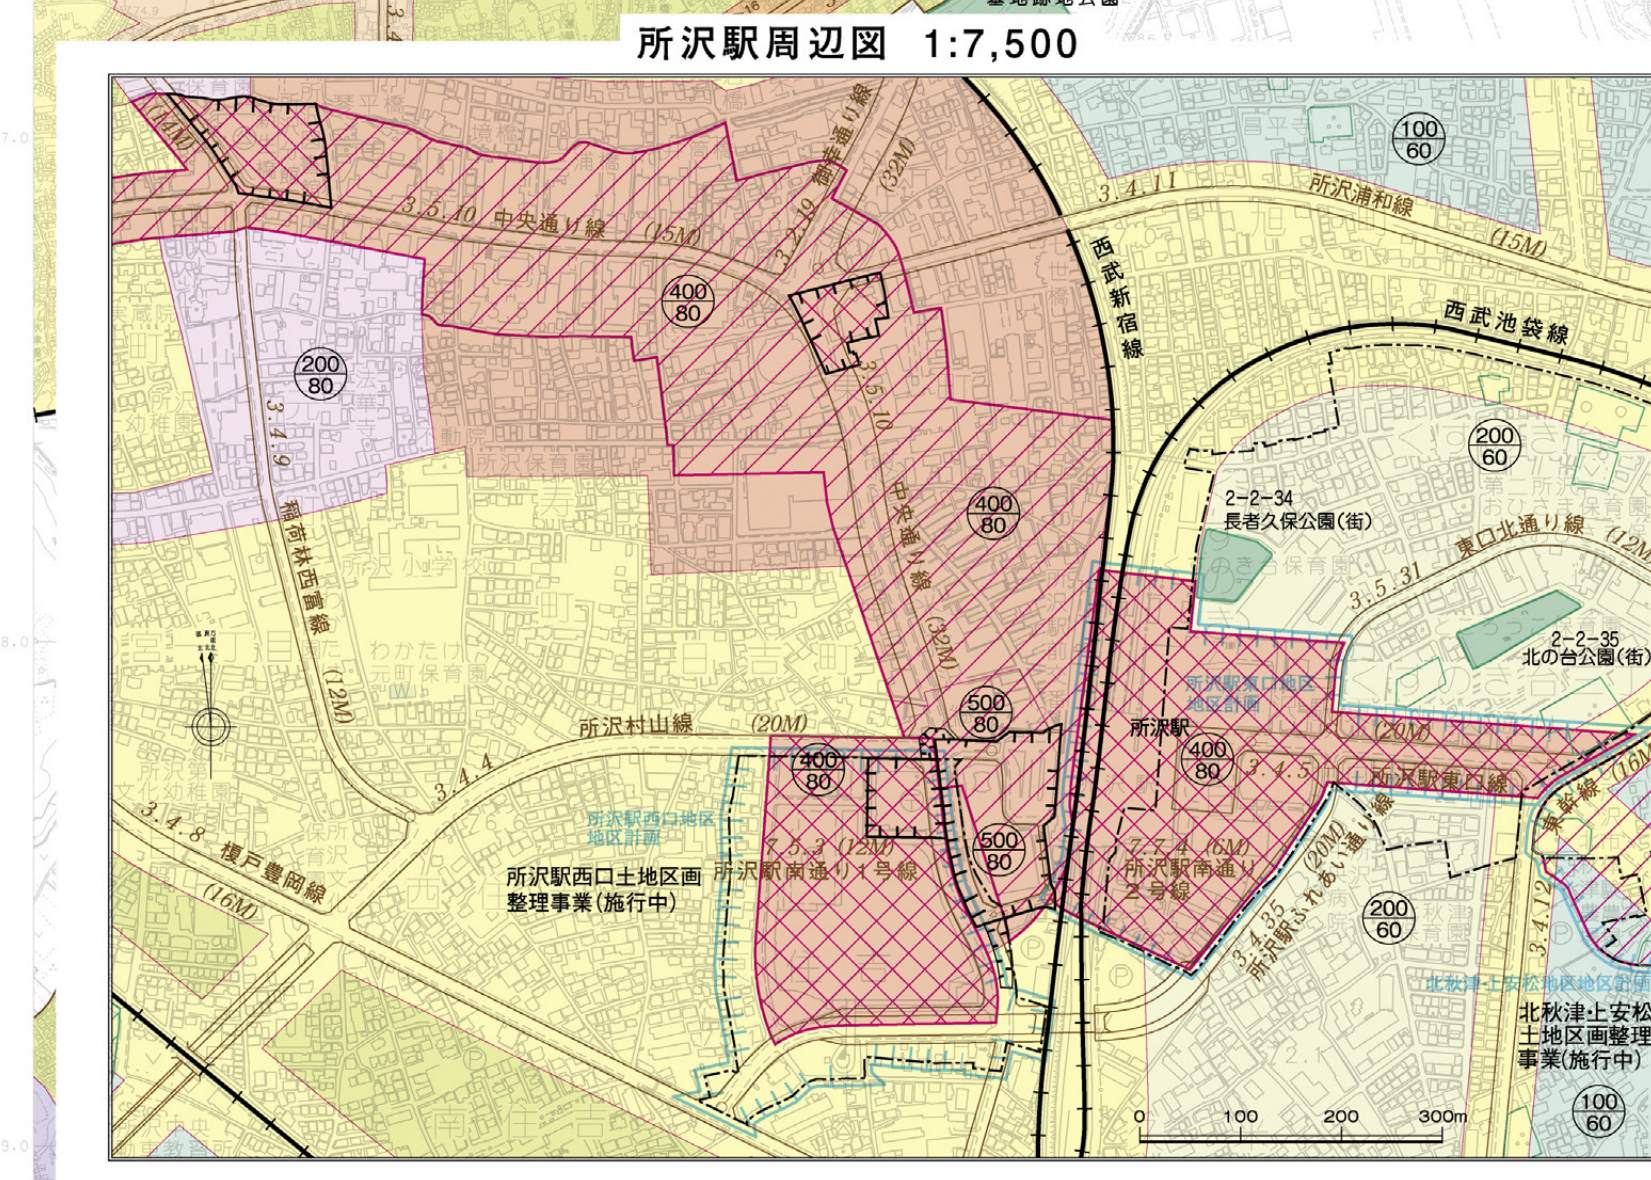
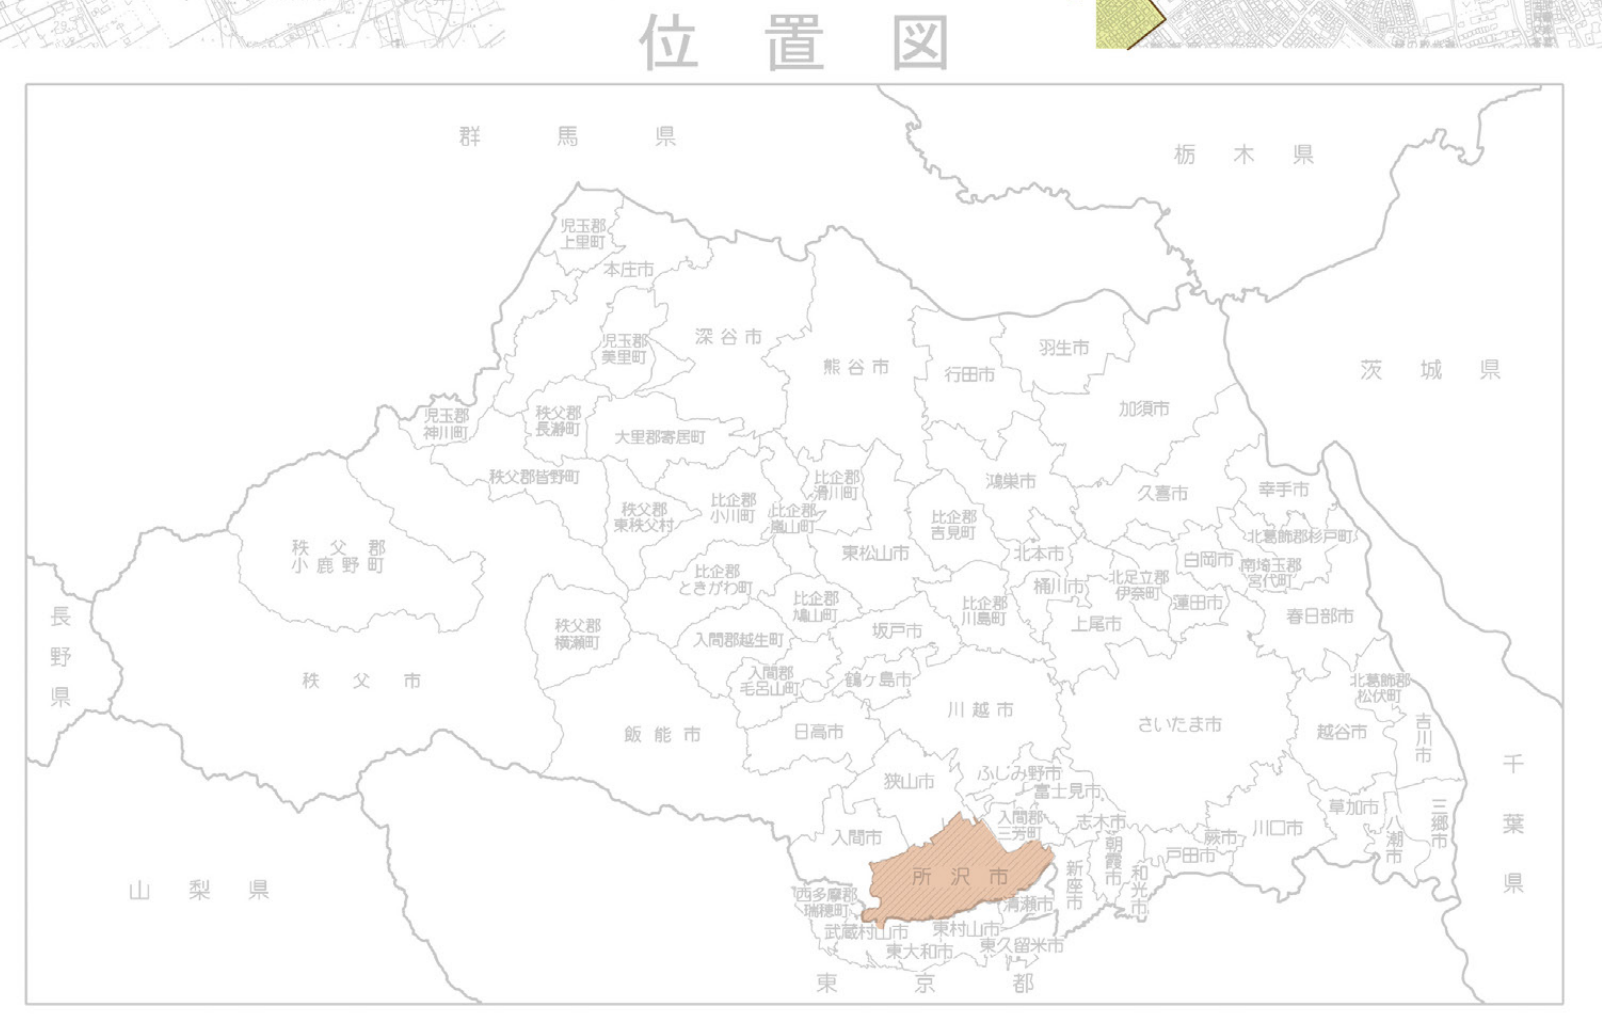


# 所沢都市計画図

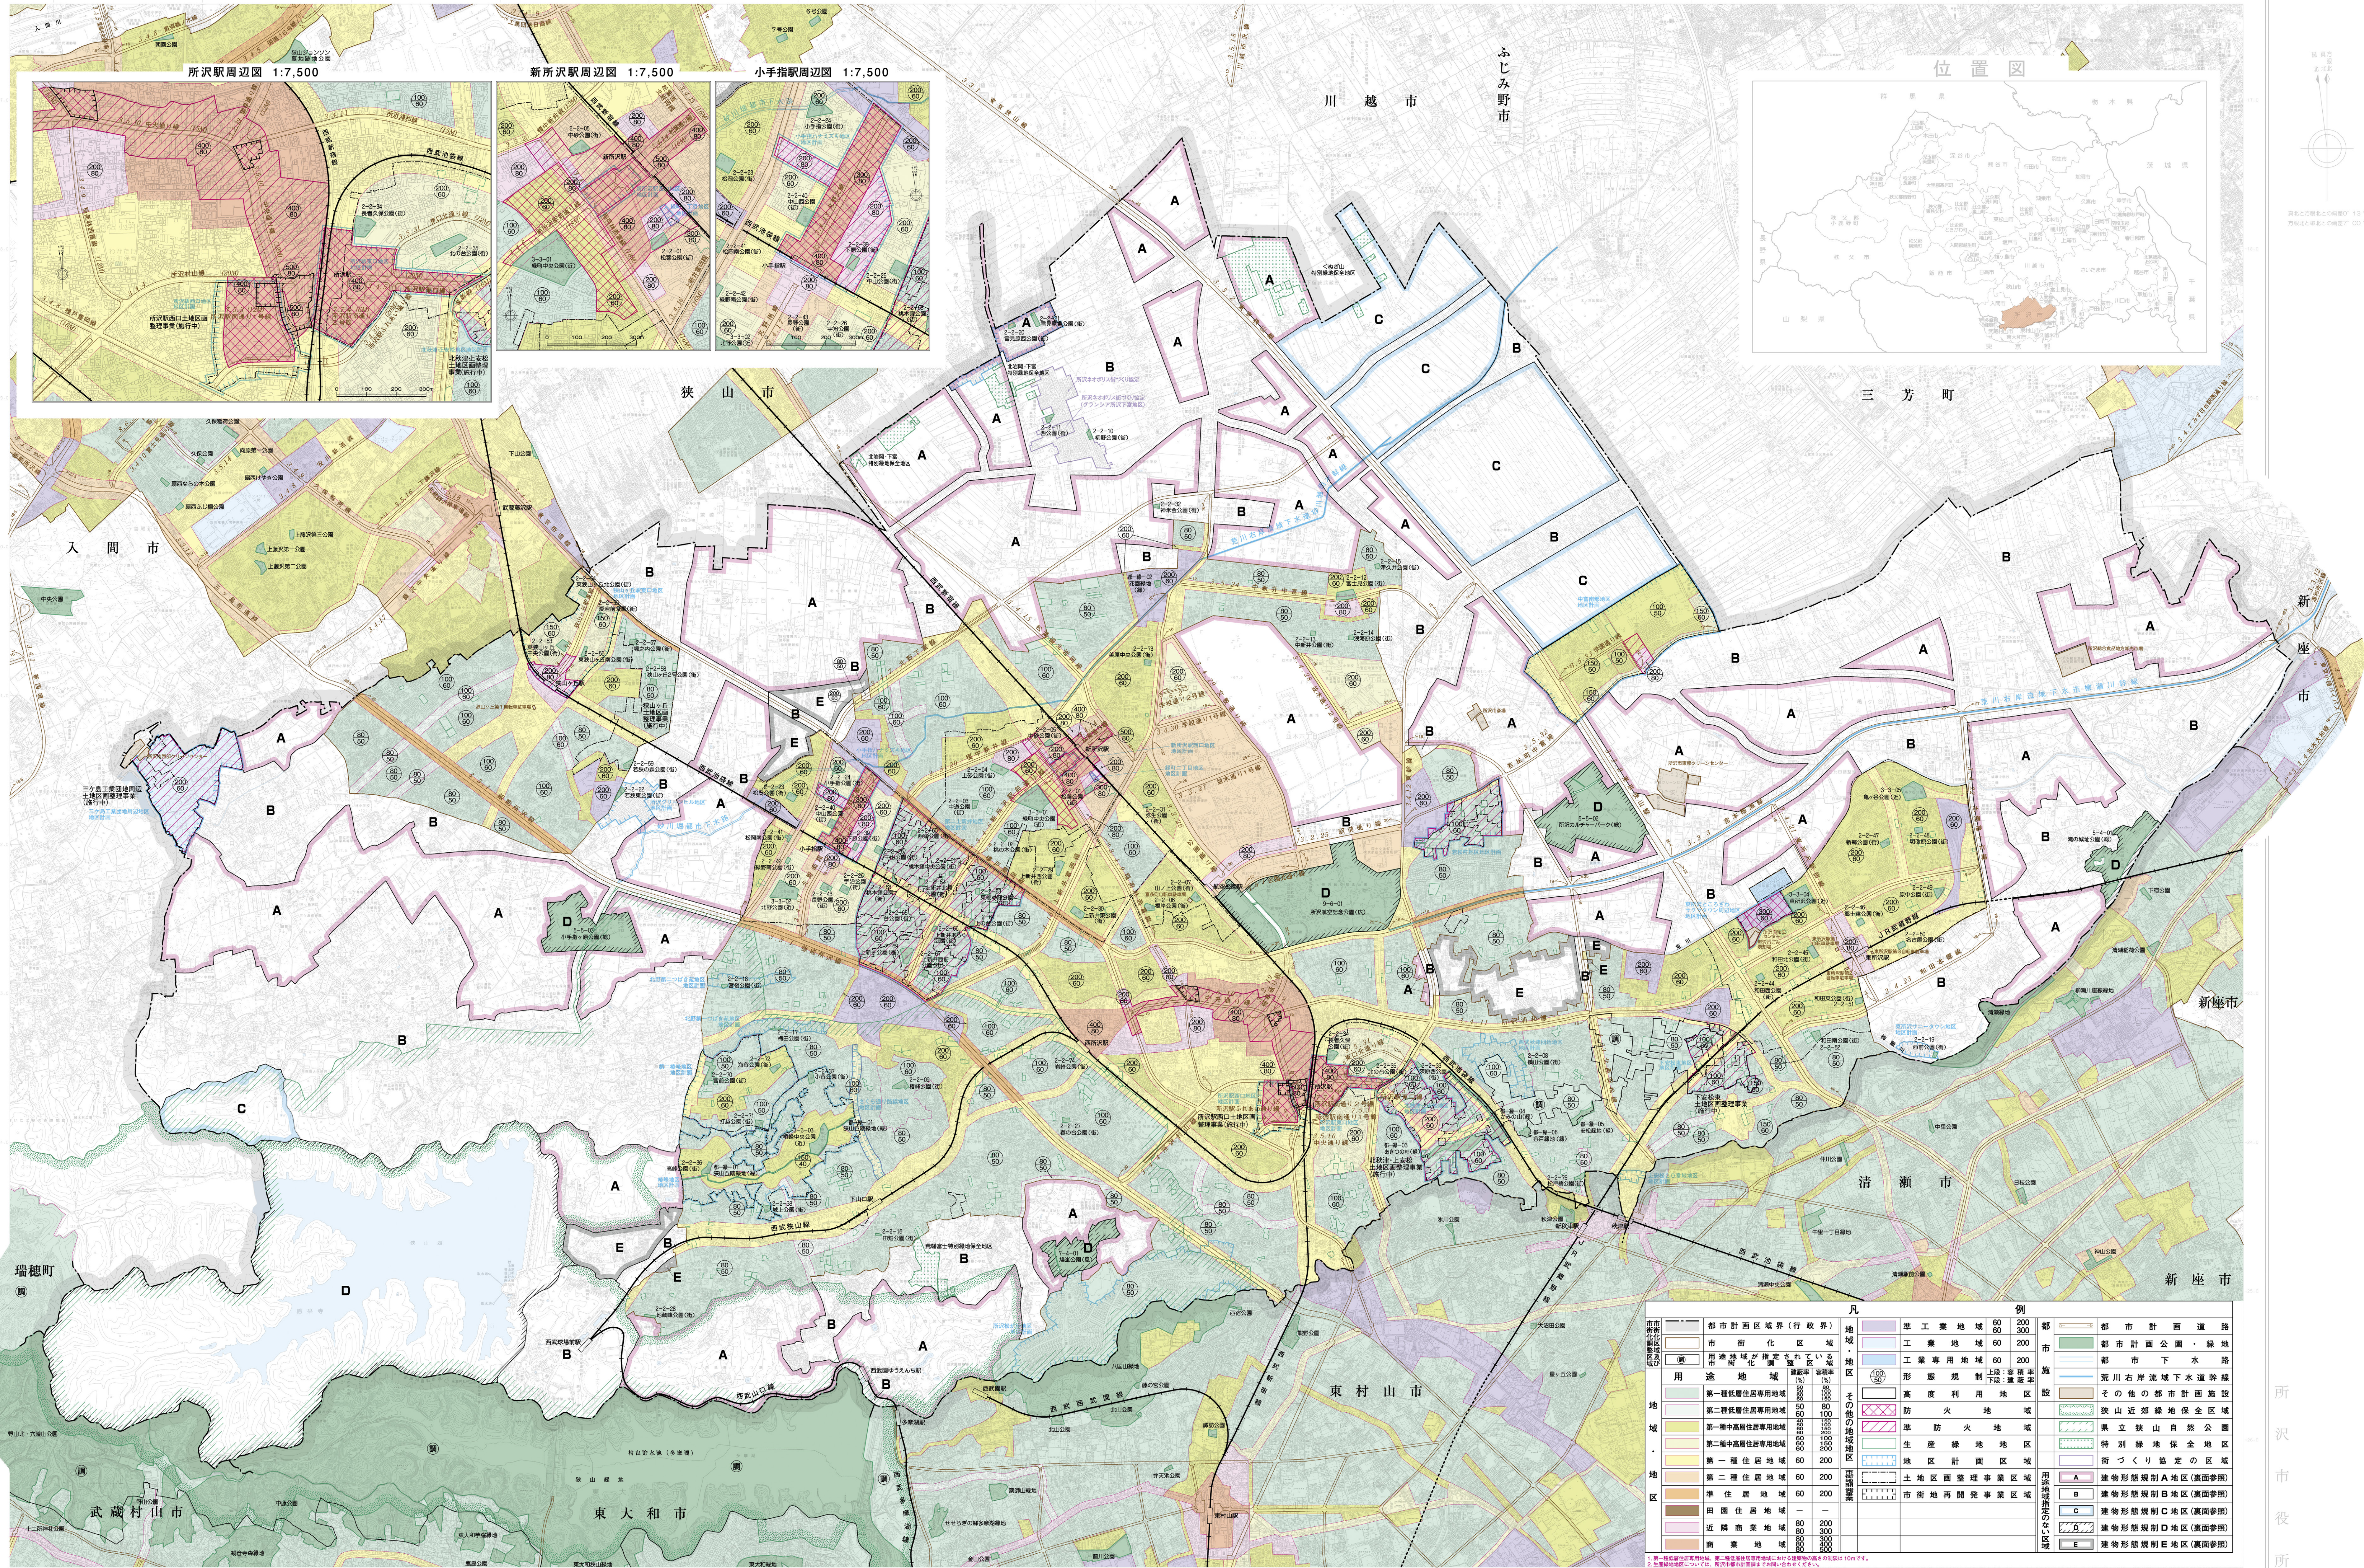

凡		例	
