


上安松・下安松西地区 地区計画 地区整備計画図

S=1:2,000(A1)

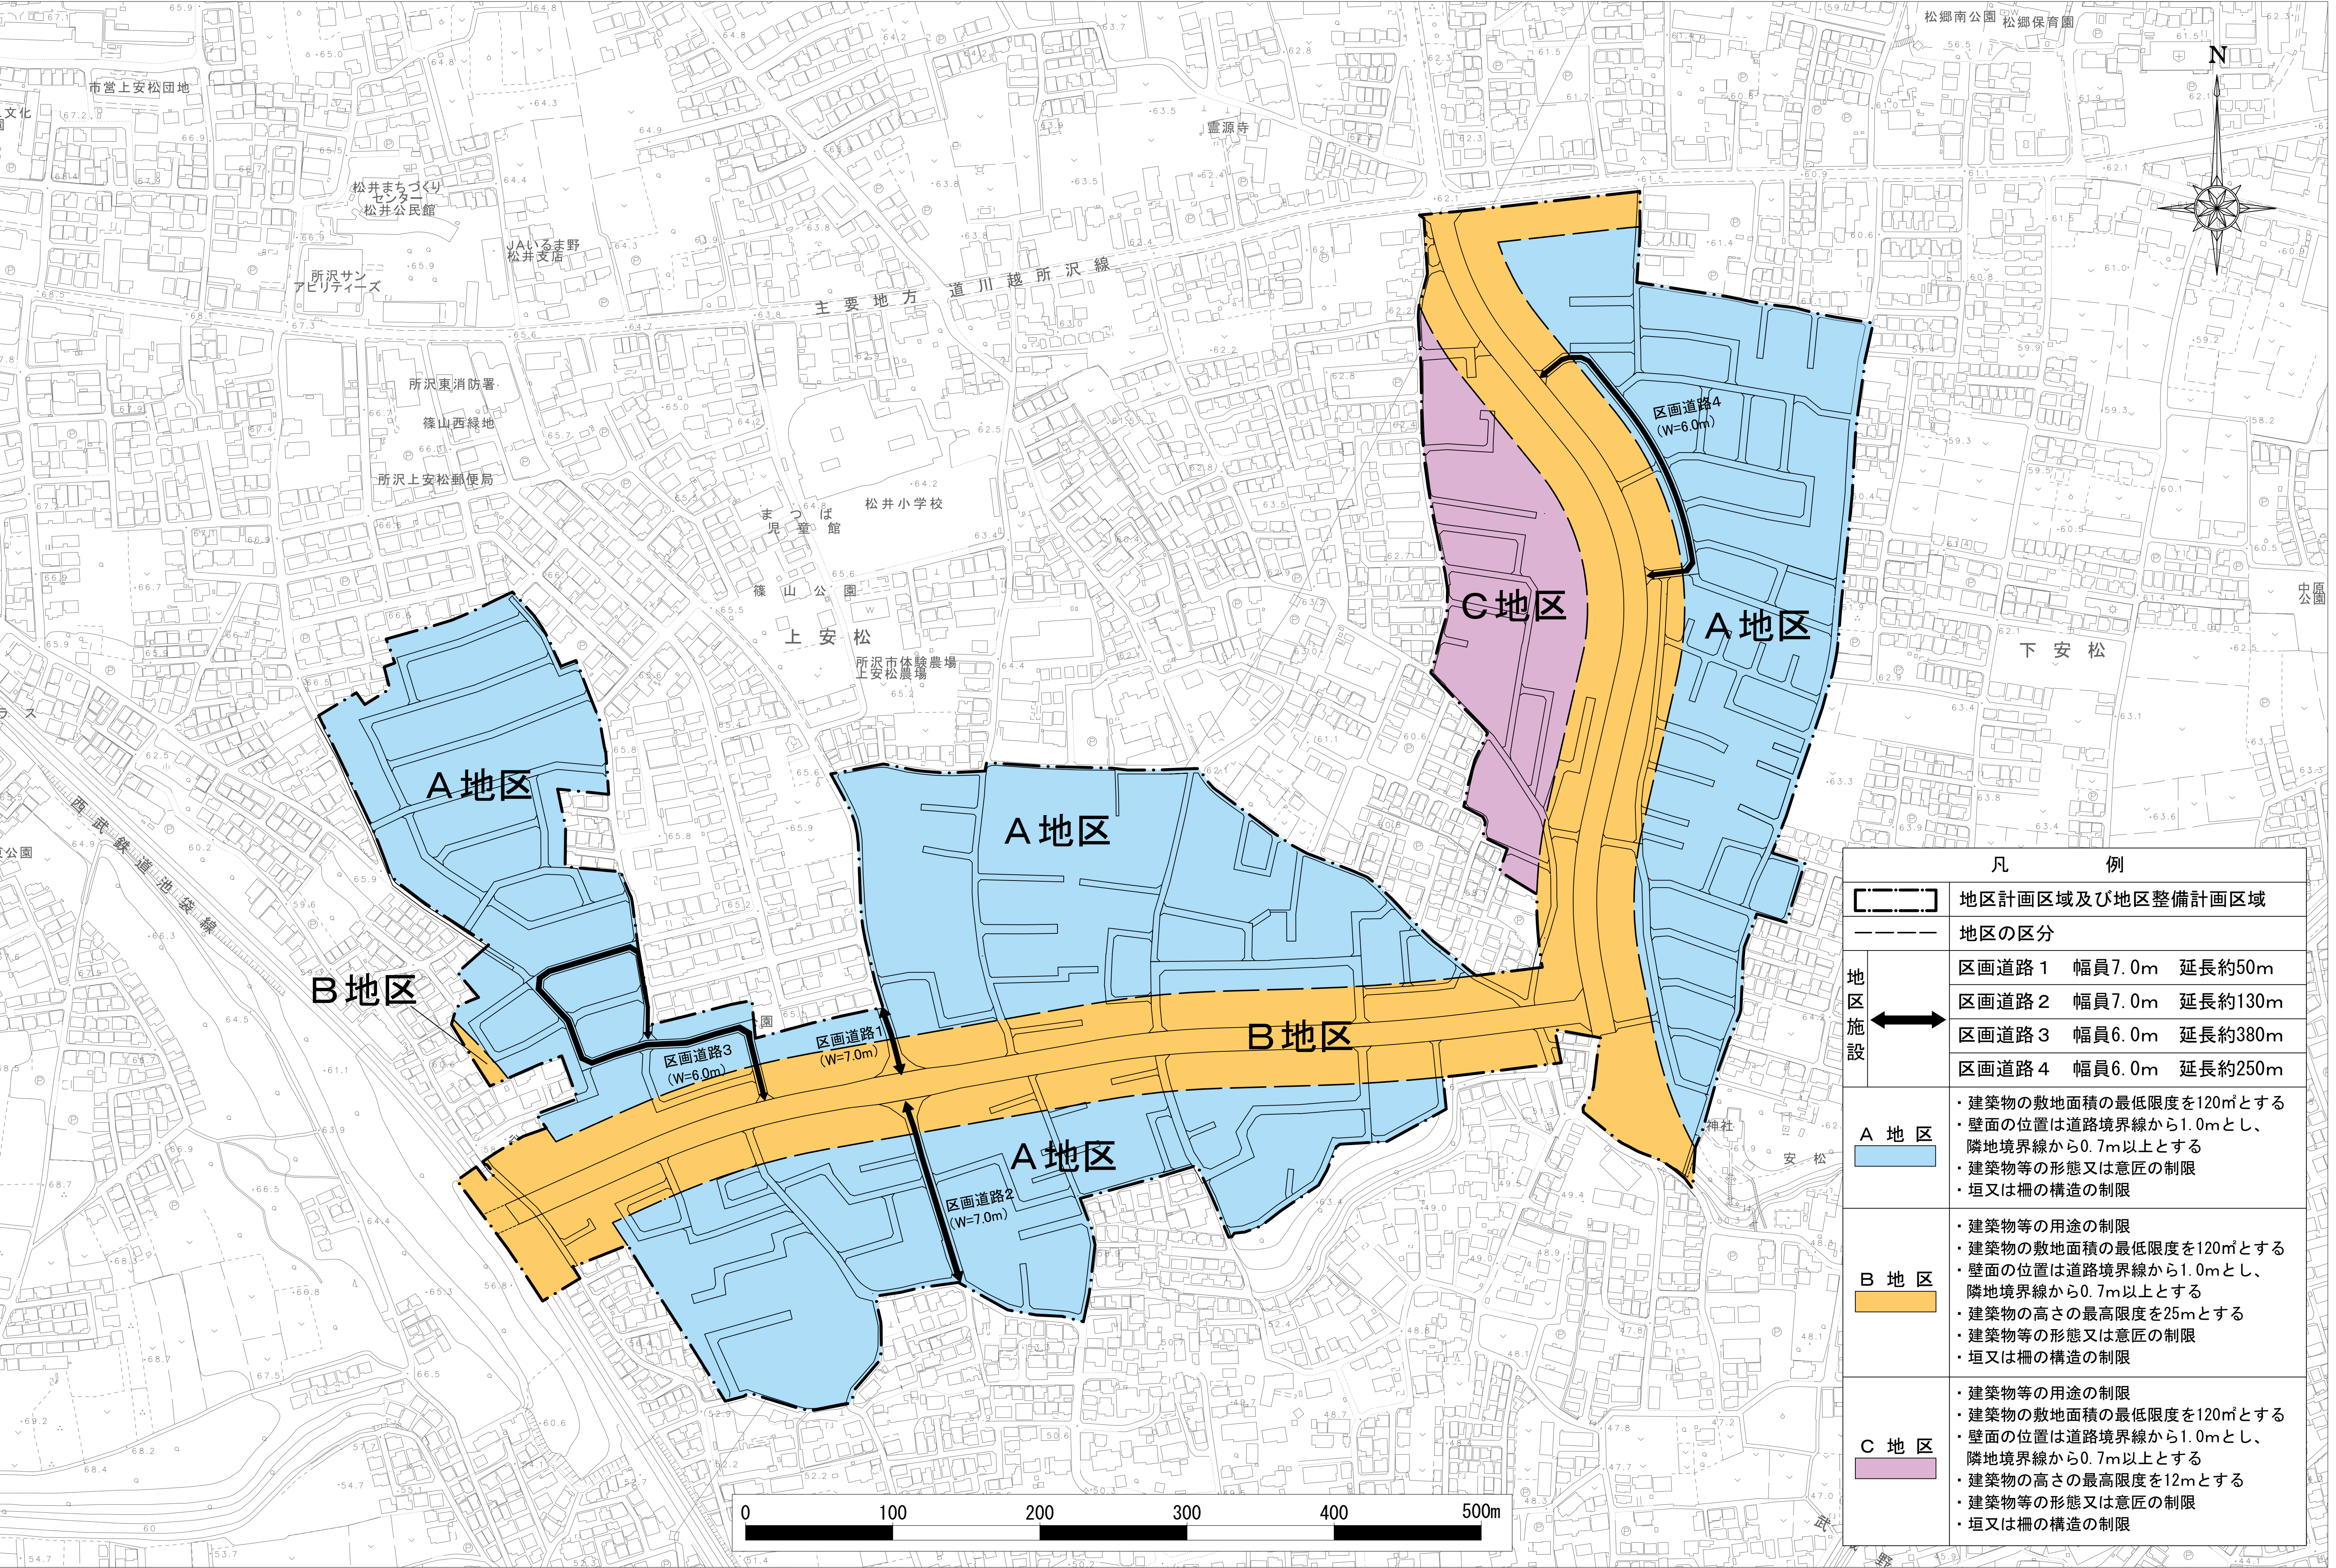

| 凡 例 |   |
|-----|---|
|     | 地区計画区域及び地区整備計画区域   |
|     | 地区の区分   |
|     | 地区施設   |
|     | 区画道路1 幅員7.0m 延長約50m   |
|     | 区画道路2 幅員7.0m 延長約130m   |
|     | 区画道路3 幅員6.0m 延長約380m   |
|     | 区画道路4 幅員6.0m 延長約250m   |
|     | A 地 区<br>・建築物の敷地面積の最低限度を120㎡とする<br>・壁面の位置は道路境界線から1.0mとし、隣地境界線から0.7m以上とする<br>・建築物等の形態又は意匠の制限<br>・垣又は柵の構造の制限                                       |
|     | B 地 区<br>・建築物等の用途の制限<br>・建築物の敷地面積の最低限度を120㎡とする<br>・壁面の位置は道路境界線から1.0mとし、隣地境界線から0.7m以上とする<br>・建築物の高さの最高限度を25mとする<br>・建築物等の形態又は意匠の制限<br>・垣又は柵の構造の制限 |
|     | C 地 区<br>・建築物等の用途の制限<br>・建築物の敷地面積の最低限度を120㎡とする<br>・壁面の位置は道路境界線から1.0mとし、隣地境界線から0.7m以上とする<br>・建築物の高さの最高限度を12mとする<br>・建築物等の形態又は意匠の制限<br>・垣又は柵の構造の制限 |